


Lageplan 4 M 1:500

Lärmschutzwände Lambrecht Tal, Teilabschnitt Frankeneck

Strecke 3280: LSW 5 r.d.B. km 68,575 bis km 69,330

Gemeinde
Gemarkung
Neidenfels

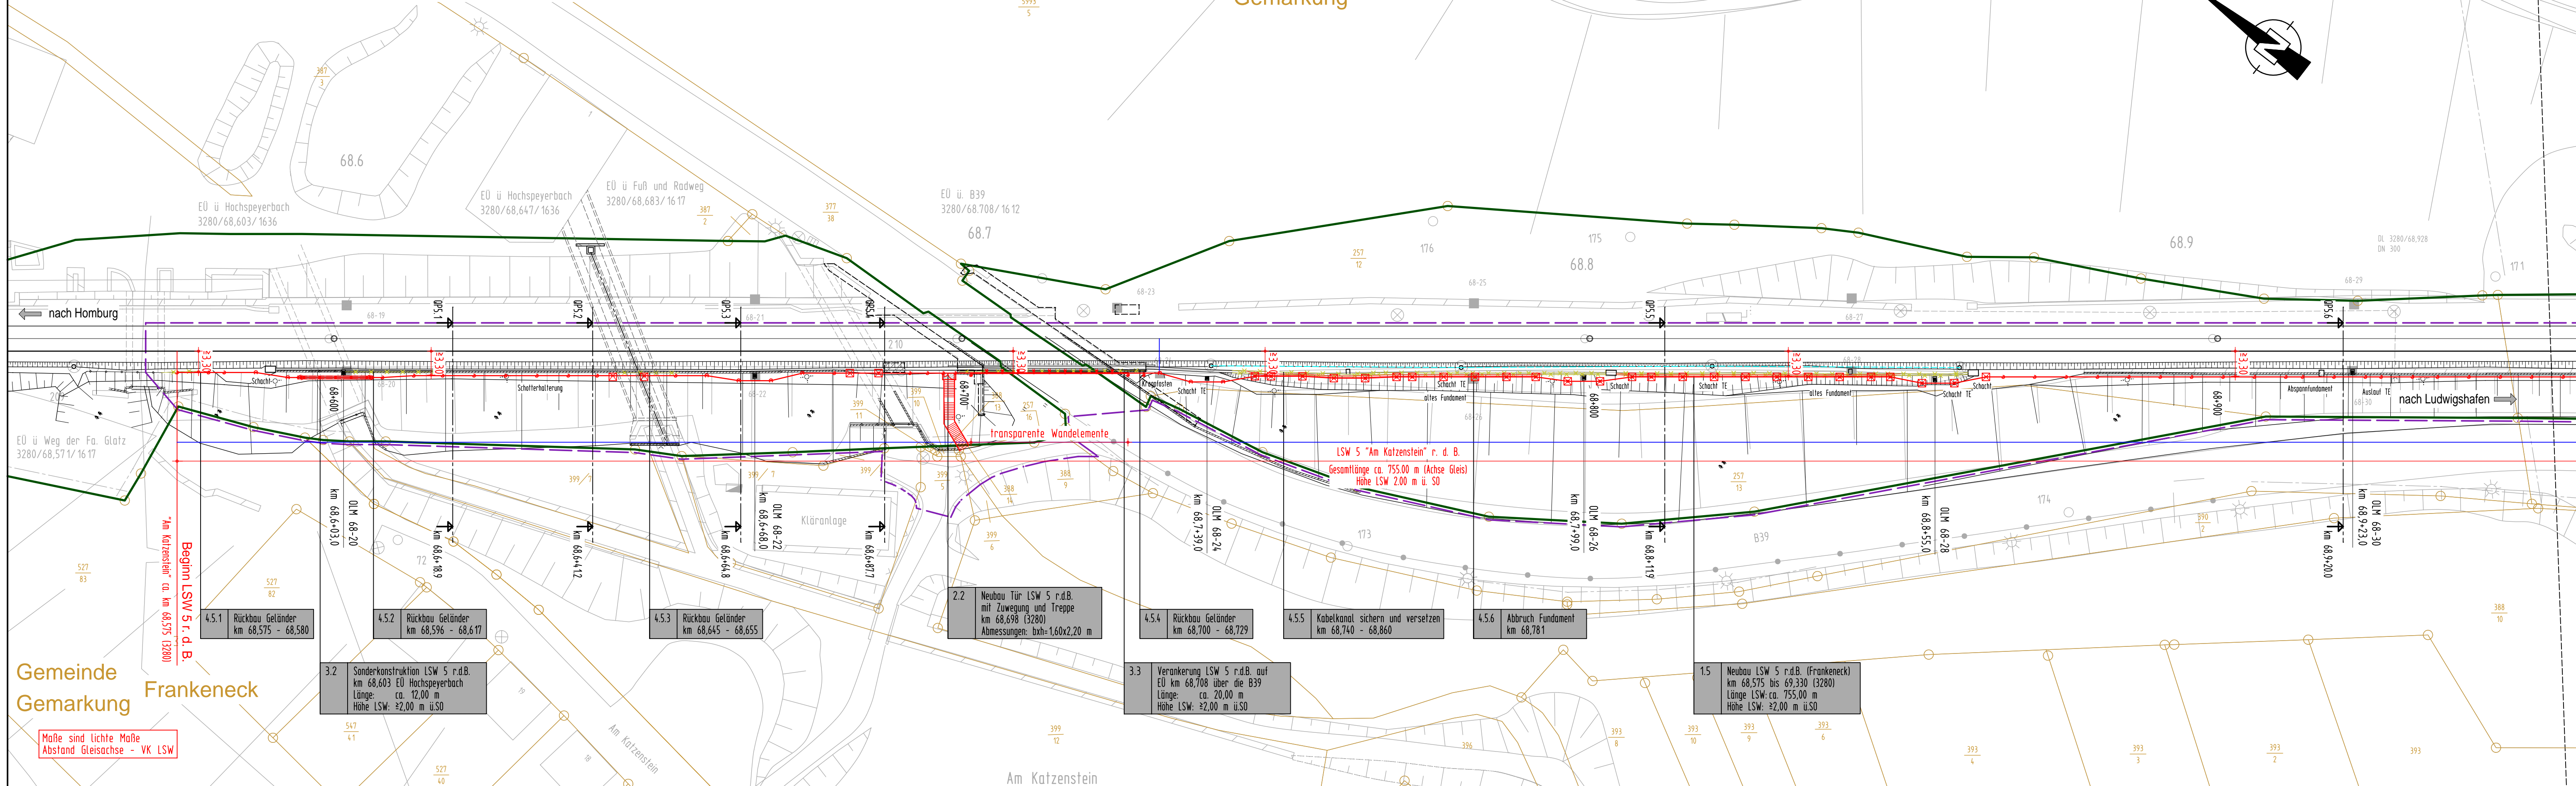

Endgültige Abmessungen nach statischen, konstruktiven und wirtschaftlichen Erfordernissen.

- Planungsgrundlagen:
- Vermessung, GEO-METRIK Ingenieurgesellschaft mbH, 07743 Jena von 03/2015
 - Trassierung Buch 3280, Stand 15.01.2015
 - l.vl-Pläne 3280CM bis 3280DC, Stand ab 01/2011
 - lvmg-Pläne 3280-1061 bis 3280-1071, Stand ab 03/1996 (Status: gesperrt)
 - Streckengeschwindigkeit für die Planung Lärmschutzwand $v_{max} \leq 160$ km/h

Bahnlinie 3280: Homburg (Saar) Hbf. - Ludwigshafen (Rhein) Hbf.

Neubau von Lärmschutzwänden Lärmsanierung des Bundes Abschnitt Lambrecht Tal

- LSW 1 "Höchstes Wiesen" l. d. B. km 61,474 bis km 61,667
- LSW 2 "Hirschgasse" l. d. B. km 62,155 bis km 62,510
- LSW 3 "Horitt-Hang" l. d. B. km 62,775 bis km 62,932
- LSW 5 "Am Katzenstein" r. d. B. km 68,575 bis km 69,330
- LSW 6 "Brühlwiesen" r. d. B. km 69,930 bis km 70,692
- LSW 7 "Dörrental" r. d. B. km 71,557 bis km 71,745

Weidenthal
Weidenthal
Frankeneck
Lambrecht
Lambrecht

Zeichenerklärung:

- Bestand Grundlagenplan
- Bestand Entwurfsvermessung
- Achse der Lärmschutzwand
- Bahngrenze
- Kataster
- Planfeststellungsgrenze
- Rückbau / Abbruch

1.1 Neubau LSW 1 l.d.B. km 61,474 bis 61,667 (3280) Länge: ca. 193,00 m Höhe: $\approx 2,00$ m ü.SD

Gemeinde
Gemarkung
Frankeneck

Maße sind Lichte Maße
Abstand Gleisachse - VK LSW

(Genehmigungsvermerk des EBA)	
Übersichtsskizze LSW 1 Weidenthal von Homburg	nach Ludwigshafen Lambrecht
Gemeindefeststellung: Unterlage für eine Entscheidung nach § 18 AEG	
Vorhaben: DB Netz AG Regionalbereich West Standort Karlsruhe ING-W-N Schwarzwaldstraße 82 76137 Karlsruhe	Planzeichen Nr.: 4_02_VA_LP_004 Projekt-Nr.: G.016190094.07.342 / EB47ER
Datum: 04.04.2016	gezeichnet: 11/2015 Grochau
Überschrieben: [Signature]	gezeichnet: 11/2015 Grochau
Überschrieben: [Signature]	gezeichnet: 11/2015 Kislung
Planfeststeller: LINDSCHULTE Ingenieurgesellschaft mbH Erfurt	Höhensystem: DB-REF
Planfeststeller: LINDSCHULTE Ingenieurgesellschaft mbH Erfurt	Koordinatensystem: DB-REF
Planfeststeller: LINDSCHULTE Ingenieurgesellschaft mbH Erfurt	Ursprungsplan: 3280CM - 3280DC
Planfeststeller: LINDSCHULTE Ingenieurgesellschaft mbH Erfurt	Blattgröße: 297x1189 mm
Planfeststeller: LINDSCHULTE Ingenieurgesellschaft mbH Erfurt	Maßstab: 1:500
Vorhaben: Lärmsanierung an Schienenwegen des Bundes Strecke 3280 Homburg (Saar) Hbf. - Ludwigshafen (Rhein) Hbf. Lärmschutzwände Abschnitt Lambrecht Tal Planfeststellungsabschnitt: km 61,470 bis km 71,750	
Lageplan	
Abschnitt Frankeneck LSW 5 "Am Katzenstein" r. d. B. Teil 1 von 2 Strecke 3280: km 68,575 bis km 69,330	