


Auftrag: 15.8483 Anlage: 1
Projekt: DB Regio AG
Außenreinigungsanlage
Ort: Ludwigshafen

Lageplan

- Legende
- ✦ Punktquelle
 - Linienquelle
 - ▨ Flächenquelle
 - ▨ vert. Flächenquelle
 - Schiene
 - ▨ Haus
 - ⊗ Immissionspunkt

Maßstab: 1 : 2000
(im Original)

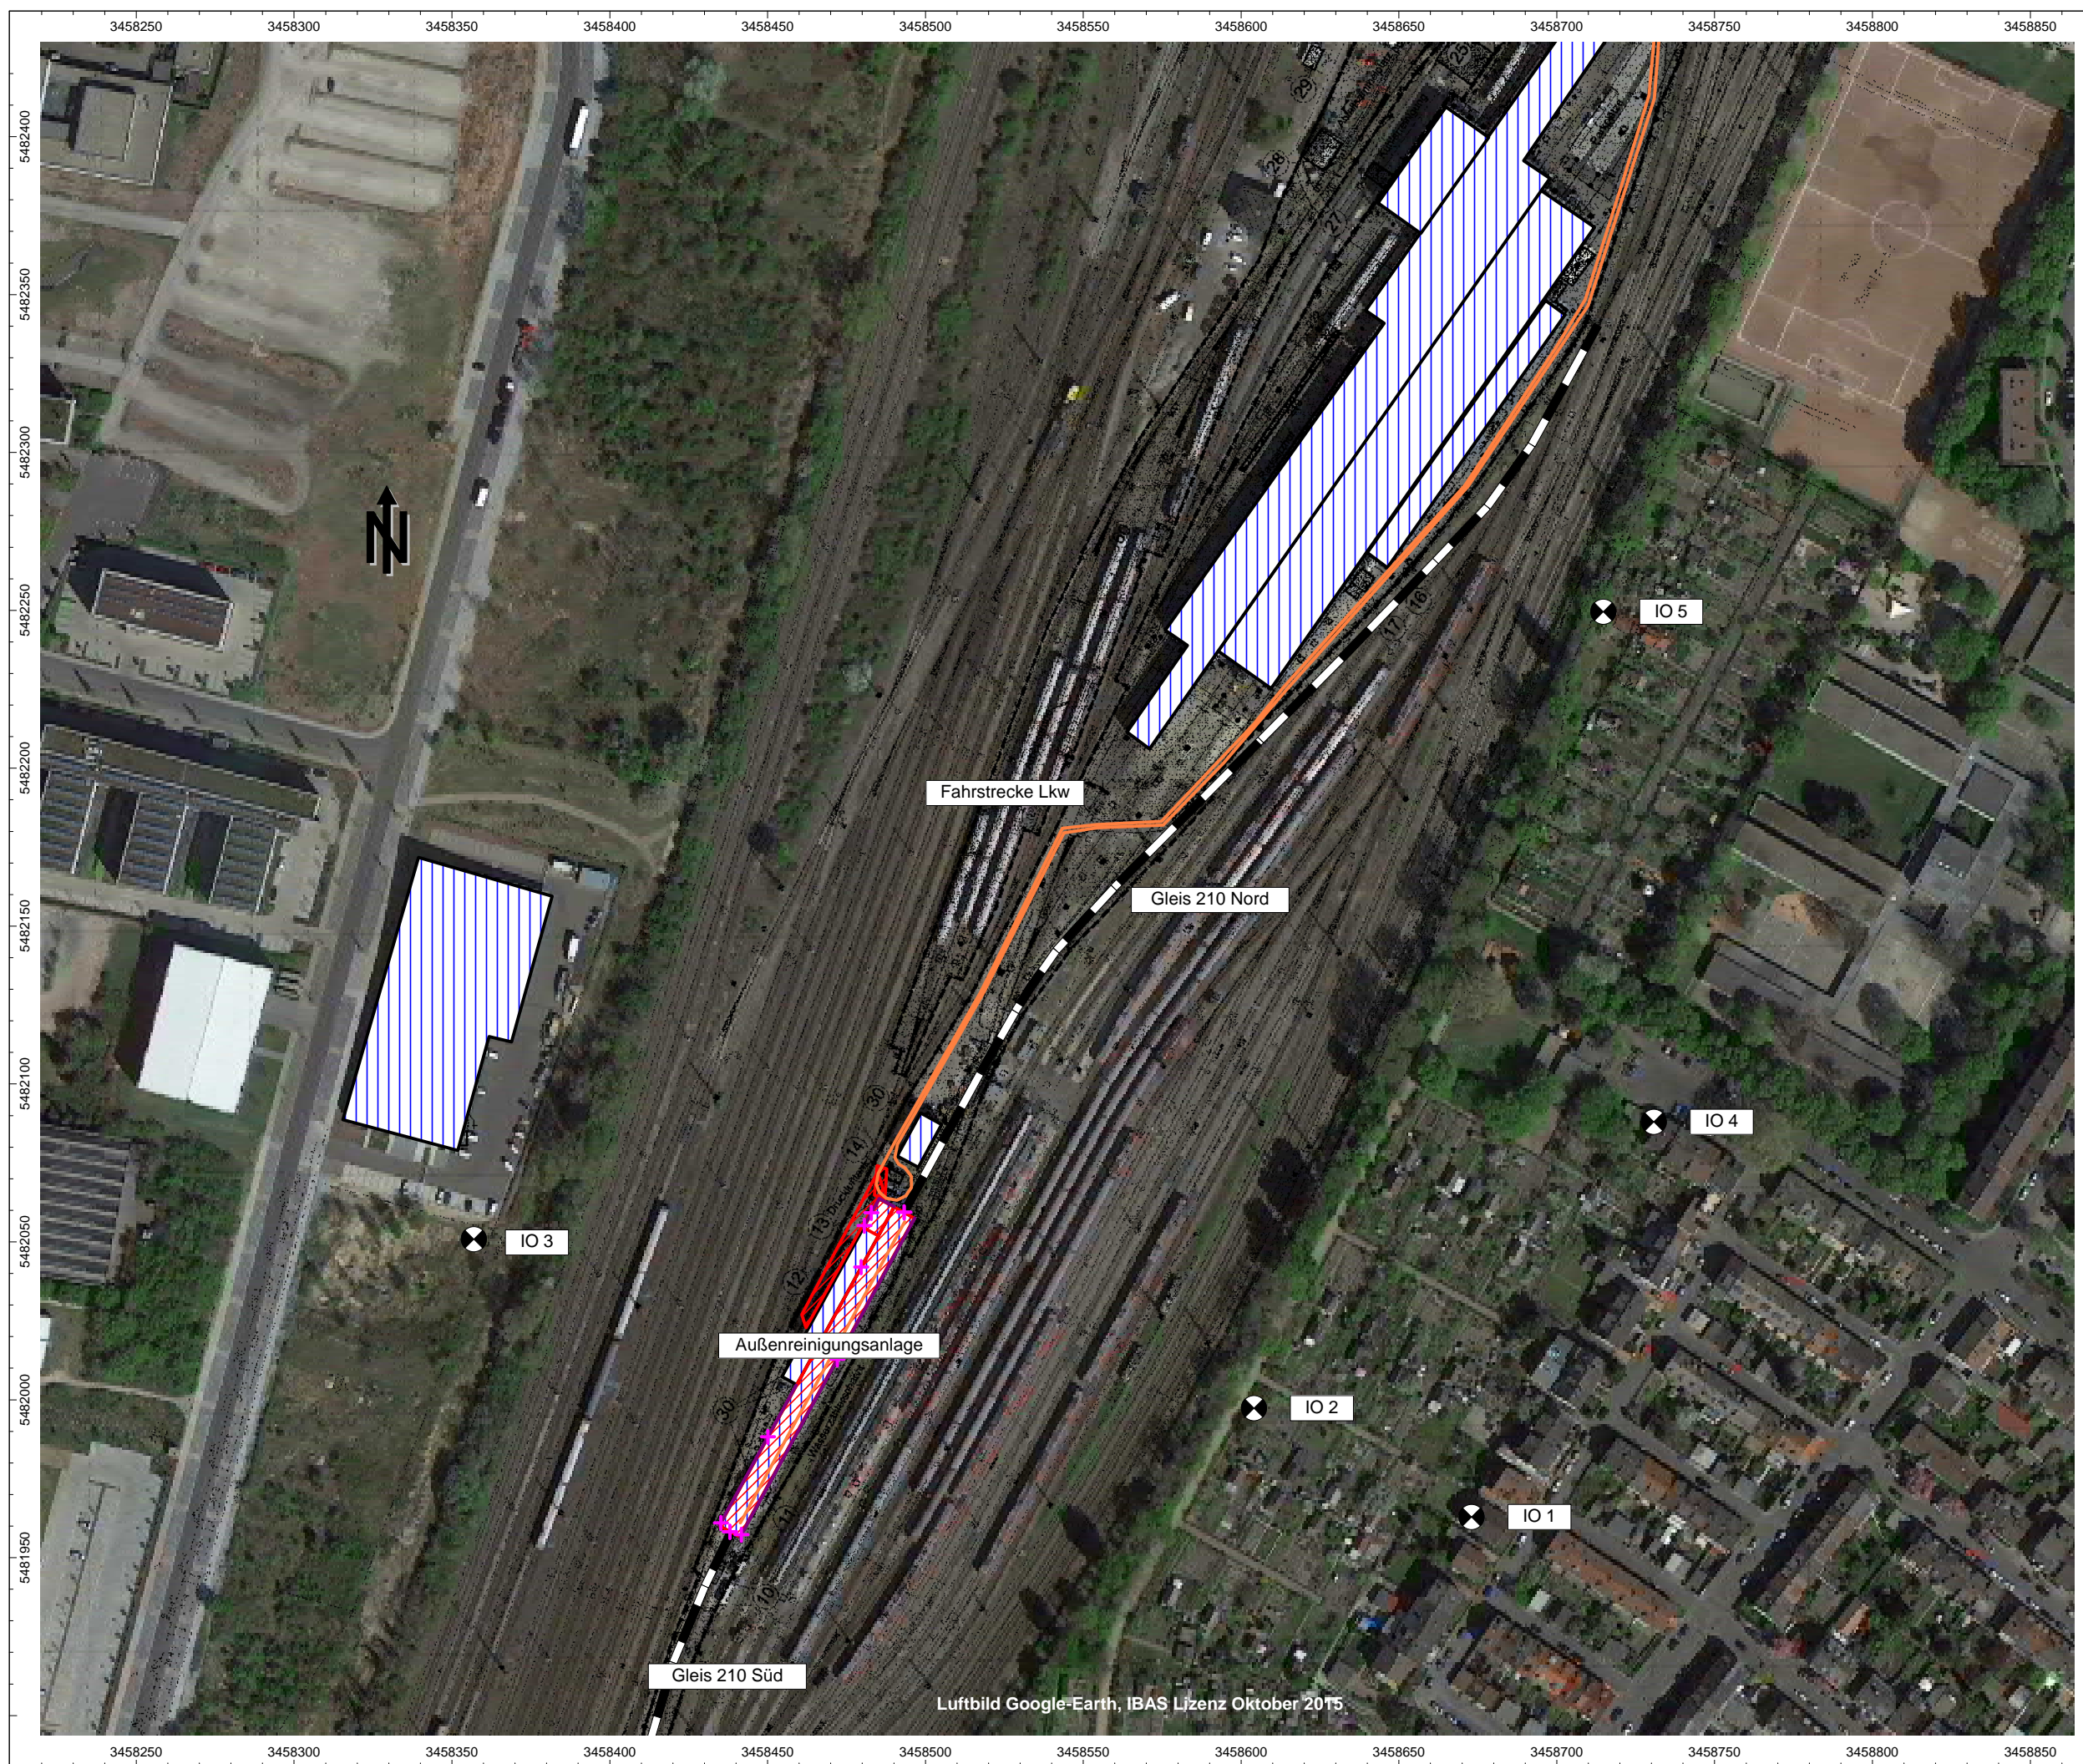

Luftbild Google-Earth, IBAS Lizenz Oktober 2015