

Kunst am Bau | Bürgerhaus und Städtische Kindertagesstätte Am Rodeneck-Platz, Mainz-Finthen | Sammeldokument




Ansicht Bürgerhaus vom Rodeneck-Platz



Fläche Kunst am Bau




Ansicht Kita

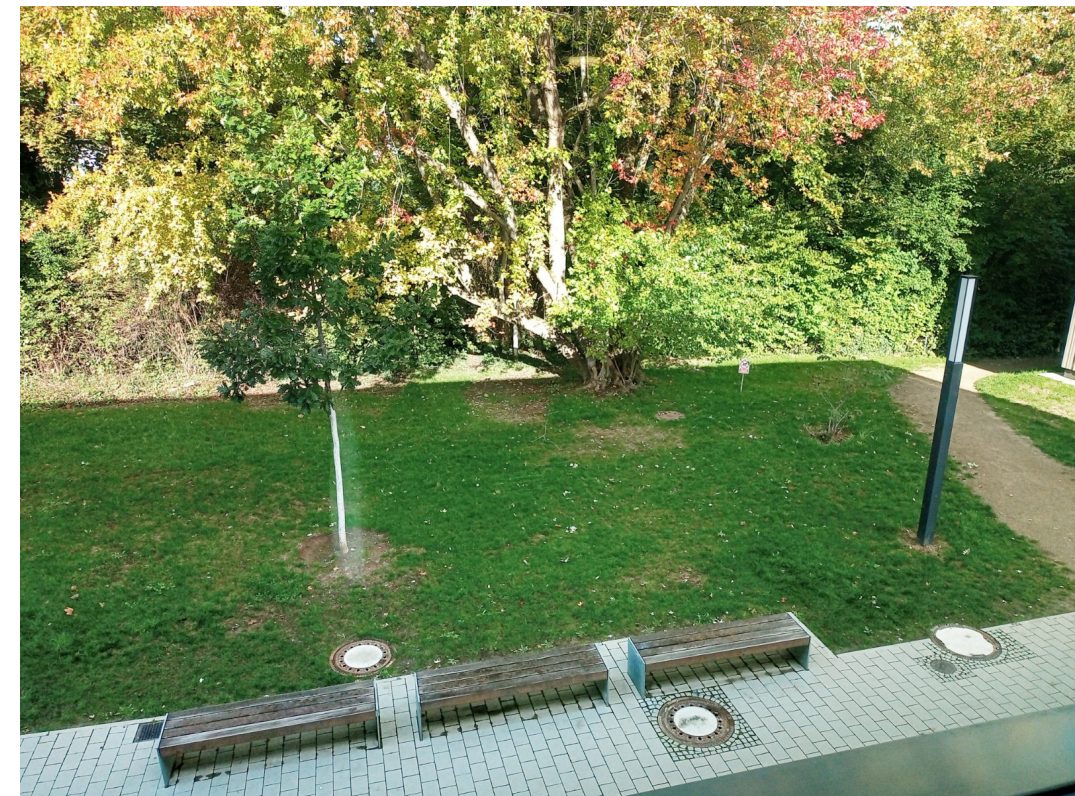


Fläche Kunst am Bau (Ansicht aus dem 1. OG)



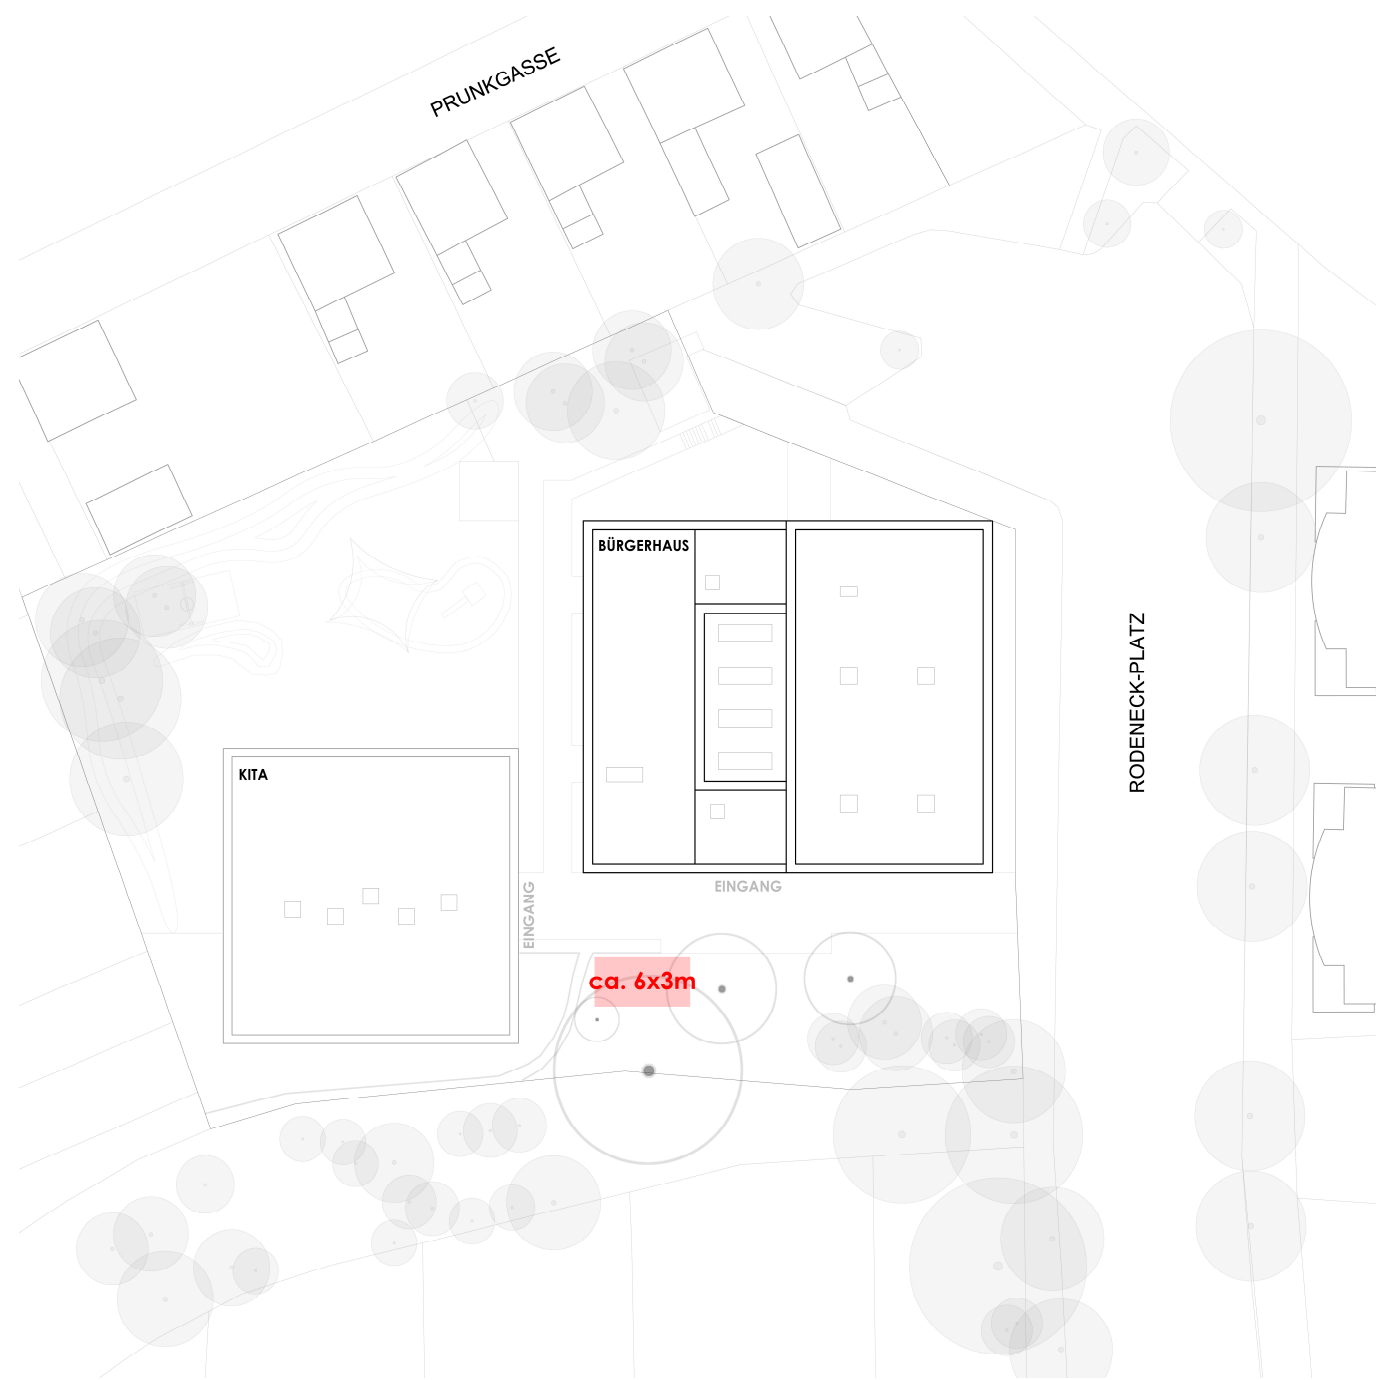


Vereinfachter Lageplan mit Fläche für Kunst am Bau

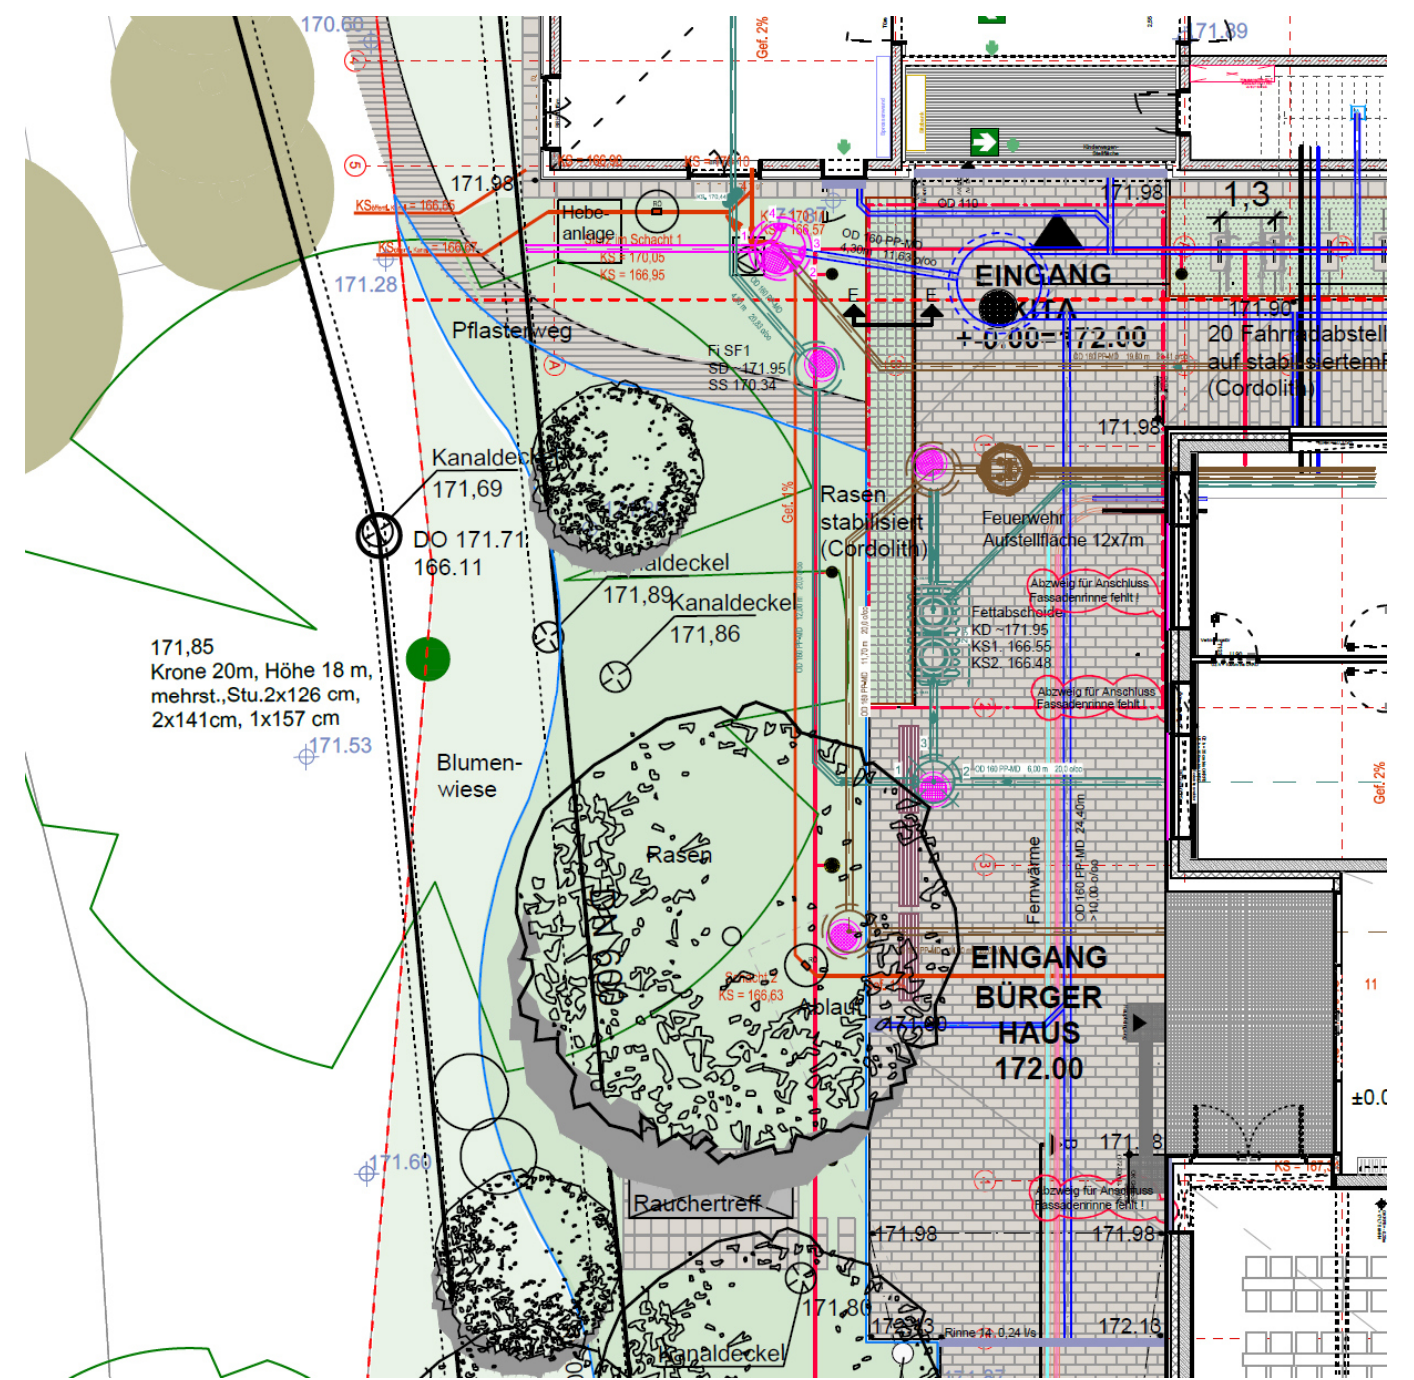

Ausschnitt aus dem Lageplan mit Fläche für Kunst am Bau



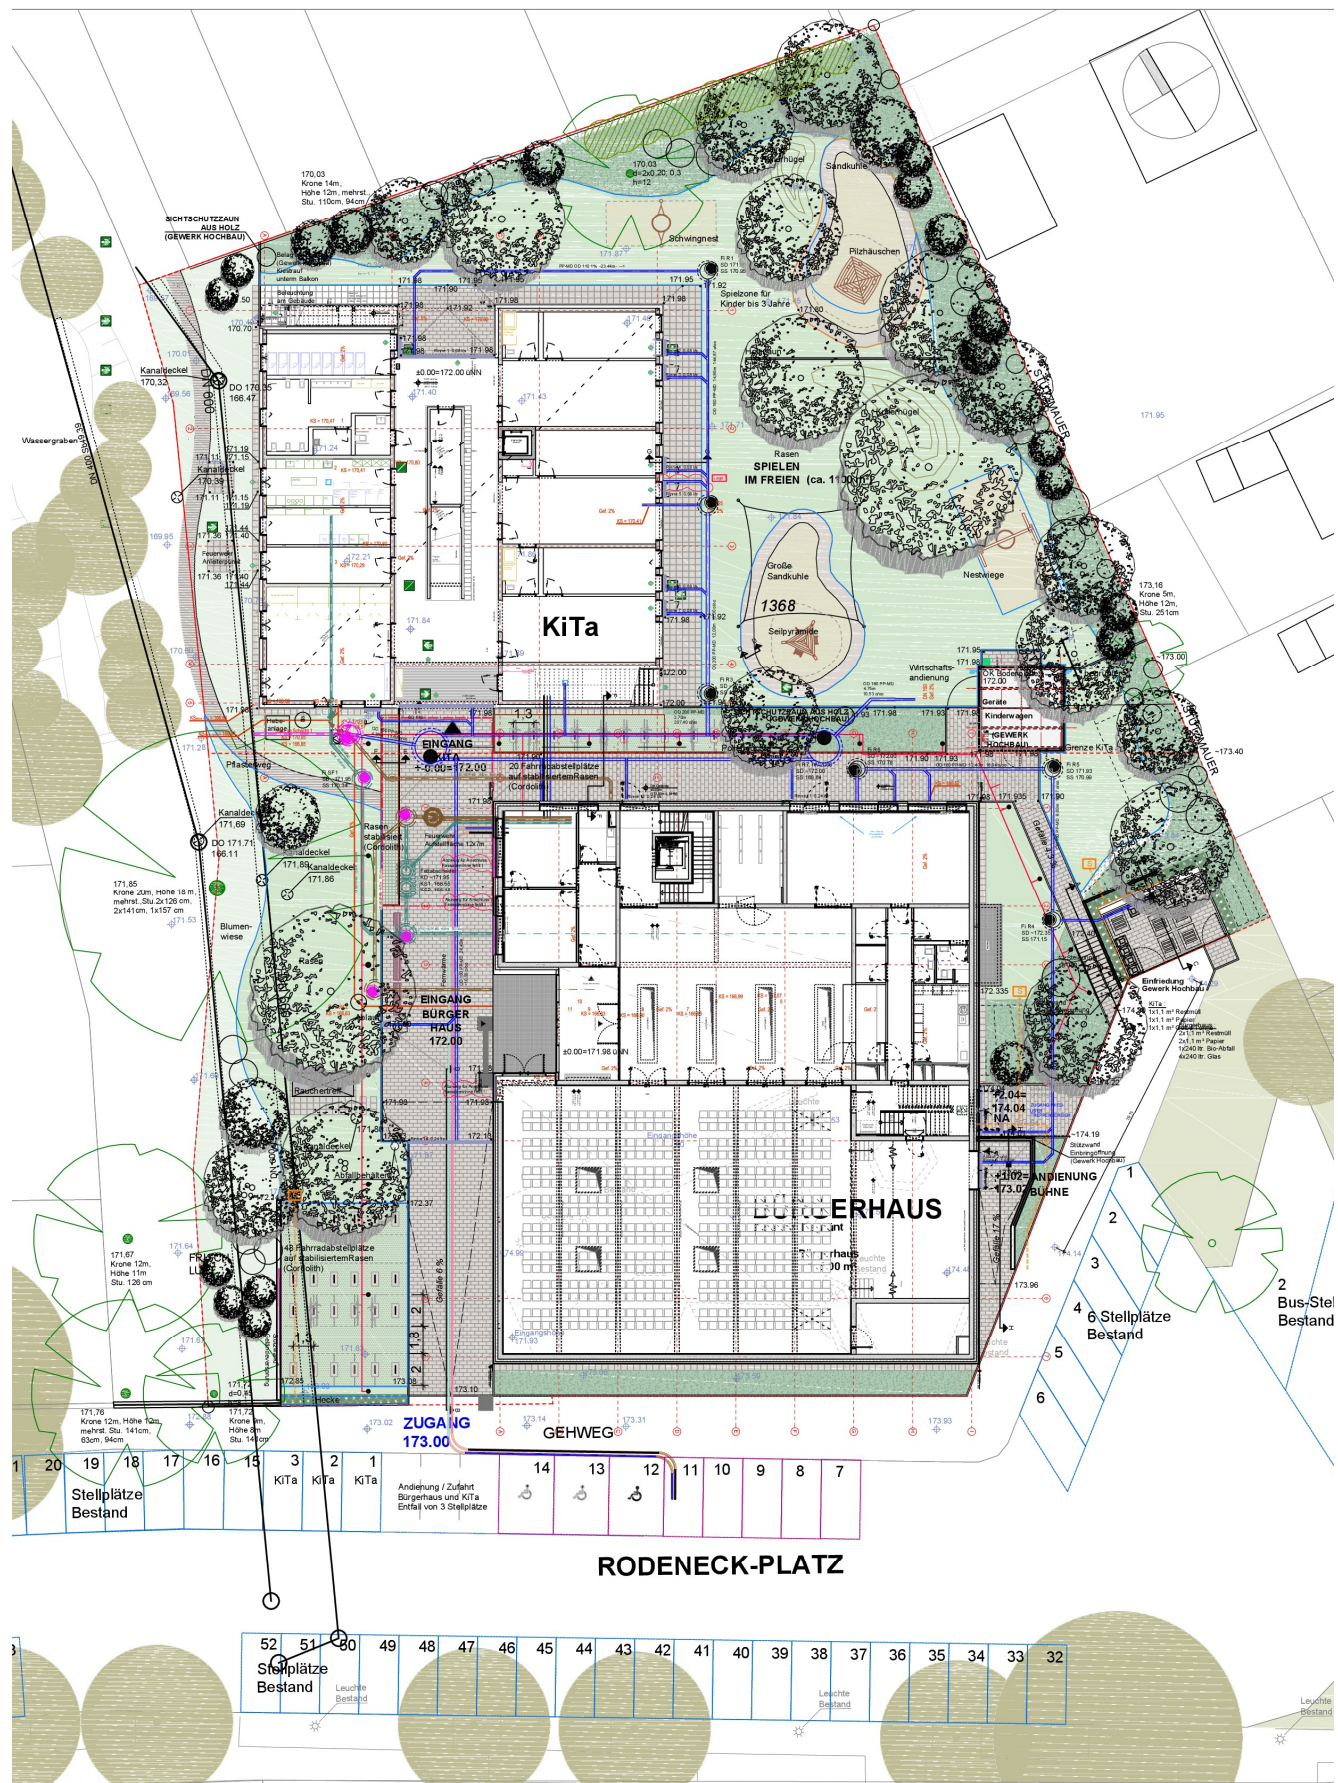

Lageplan