



Ansicht Bürgerhaus und Kita vom Klein-Winternheimer Weg




Innenbereich: Foyer




Eingangssituation: Kunst-am-Bau-Fläche oben, rechts der Durchgang zum Foyer



Fläche für Kunst am Bau

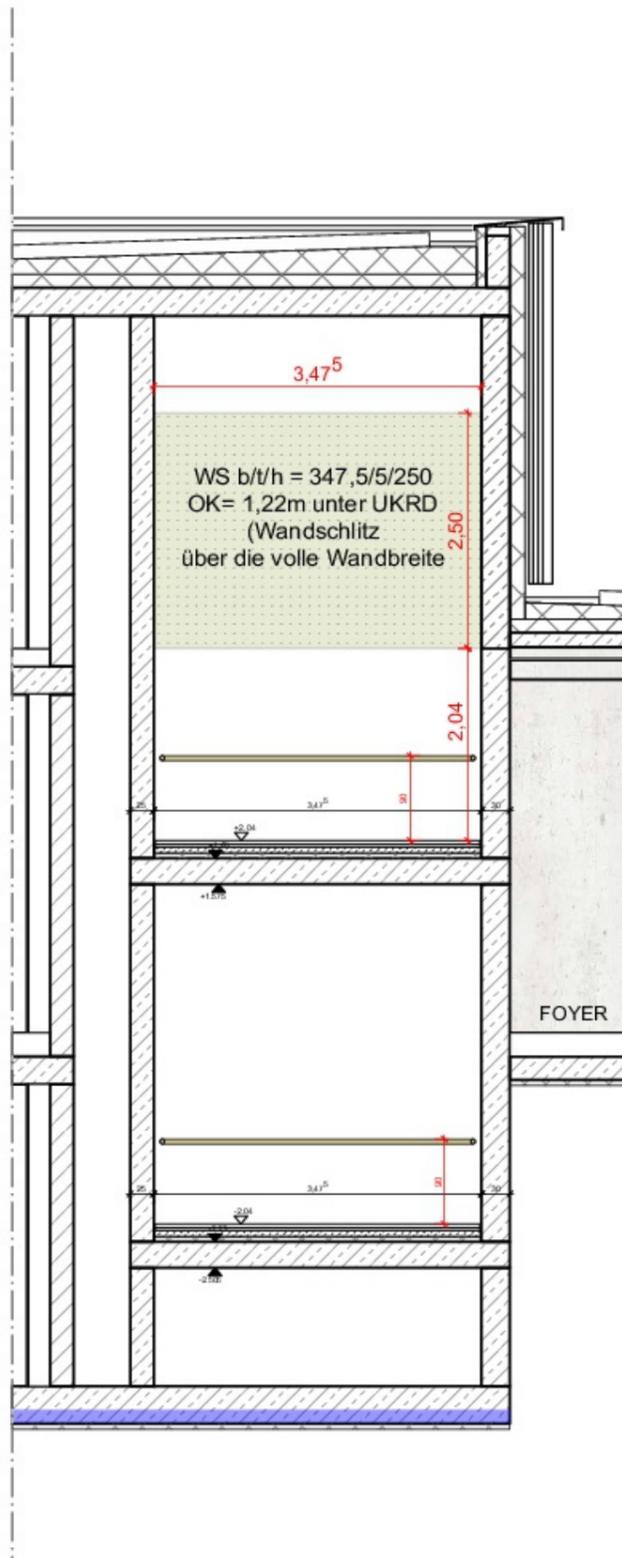

Schnitt Zwischenpodest,
Blickrichtung Rückwand Treppe

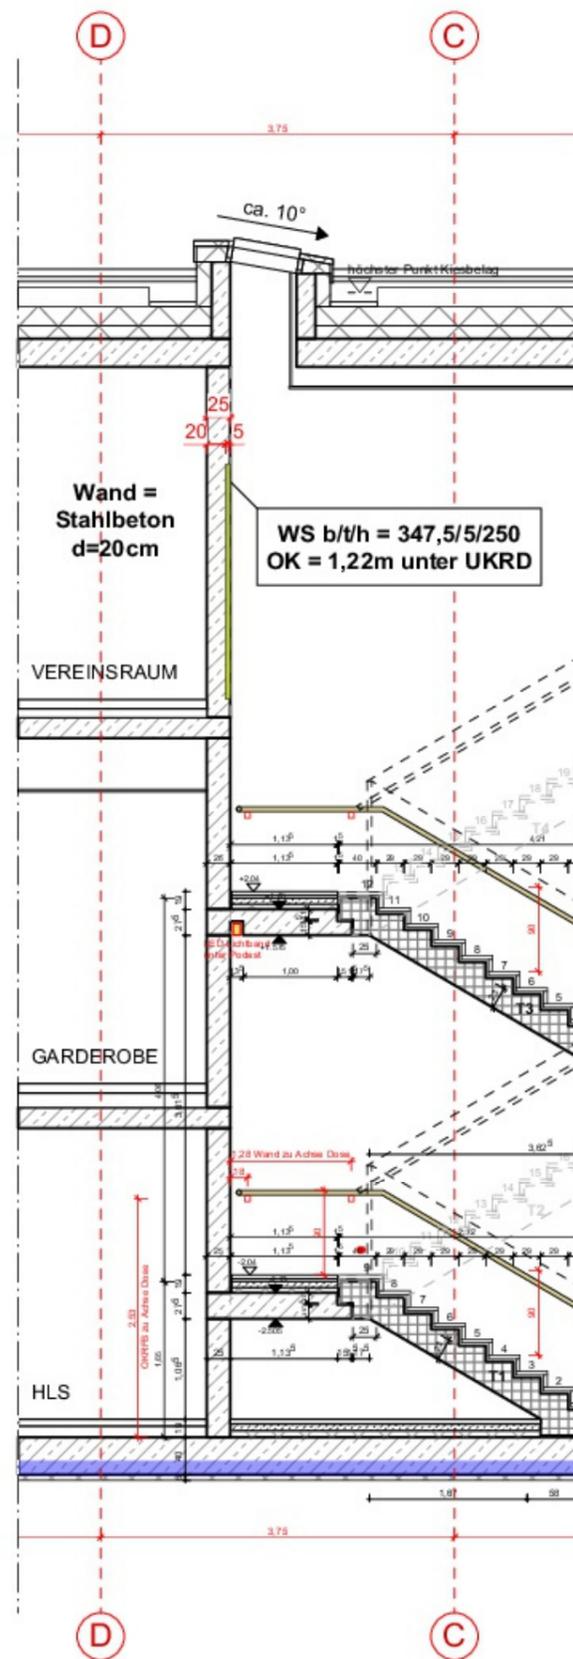

Schnitt Lauf T1 und T3,
Blickrichtung Foyer

**Bürgerhaus Hechtsheim
TREPPE FOYER
M 1:100**

**23.11.2022
AV1 Architekten GmbH**

**ES DÜRFEN NUR
NICH**T** BRENNBARE
MATERIALIEN
(BAUSTOFFKLASSE A
nach DIN 4102-1)
VERWENDET WERDEN!**

Gebäudeschnitt mit Fläche für Kunst am Bau (hellgrün markiert)