

Kunst am Bau | Grundschule Lerchenberg Neubau



Außenwand




Treppenhaus innen, 2. OG
rechte wand ist für Kunst am Bau vorgesehen



Außen- und Innenwand getrennt von einer Glasfront

2129.20 - ERWEITERUNG GRUNDSCHULE MAINZ-LERCHENBERG

ÜBERSICHTSLAGEPLAN FREIFLÄCHEN M. 1:250

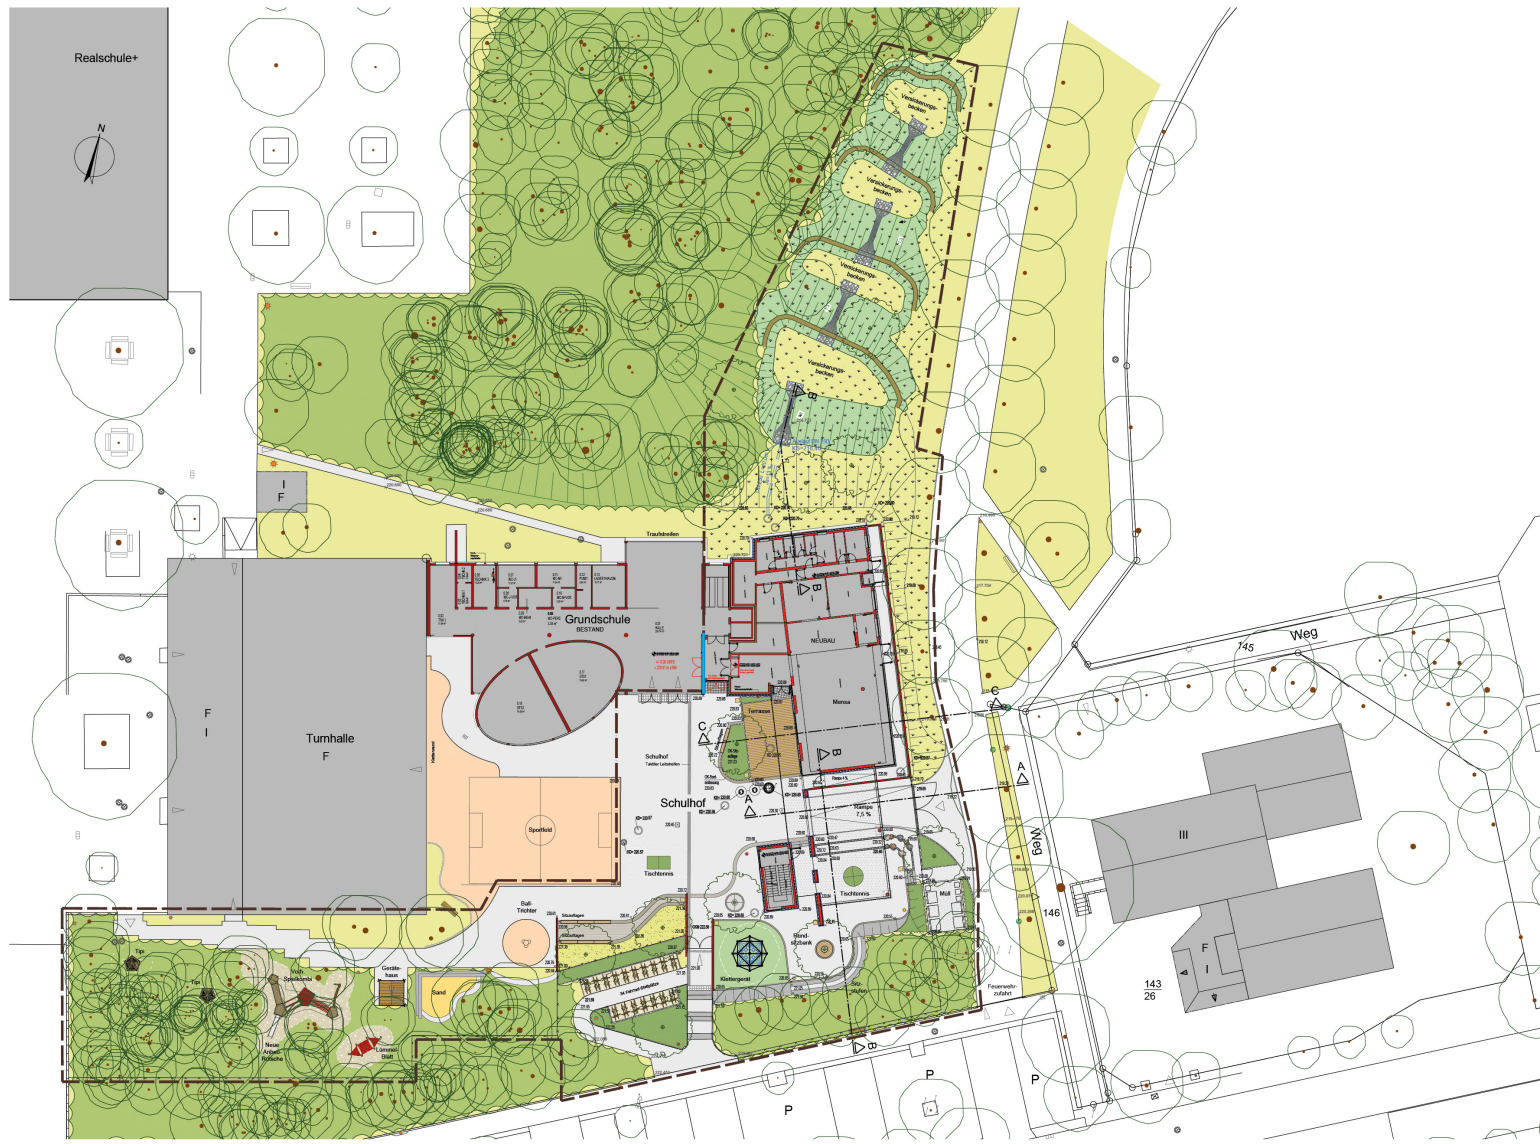

Legende

○	Bearbeitungsgrenze	■	Sitzbank
○	Baum, Bestand	■	Sitzauflage
○	Baum, Planung	■	Lampe, Bestand
□	Gebäude	■	Lampe, Bestand, Austausch Leuchtenkopf
□	Überfläche, Planung	■	Lampe, Planung
■	Grünfläche Rasen, Bestand	■	Eingang / Einfahrt
■	Grünfläche mit Waldohrhasenkr, Bestand	■	Natursteinböcke
■	Gehölzflanzung, Planung	■	Rundpflaster
■	Rasen, Planung	■	Bruchsteine
■	Kritzelwiese, Planung	■	Abfallener, Planung
■	Rasengrasser	■	Zaun
■	Sport-Fallschutzbelag, Kunststoff	■	Mauer, Bestand
■	Betonpflaster, grau	■	Mauer, Planung
■	Kleinpflaster Naturstein	■	Hofablauf / Schacht, Bestand
■	Holzterrasse	■	Hofablauf / Schacht, Planung
■	Sitzmauer Quaderblock Naturstein	■	Höhe, Planung
■	Pflasterband, Naturstein, 4-zellig	■	Höhe, Bestand
■	Pflasterband, Naturstein, 1-zellig	■	
■	Tiefbordstein		

BAUHERR	LANDESHAUPTSTADT MAINZ JOCKEL-FUCHS-PLATZ 1 55116 MAINZ		
VERTRETEN DURCH DIE	GEBÄUDEWIRTSCHAFT MAINZ EIGENBETRIEB DER STADT MAINZ ZITADELLE GEBÄUDE E 55131 MAINZ		
ENTWURFSVERFASSER	opp.LA FREIRAUM- & LANDSCHAFTSPANUNG DIPL. ING. (FH) DORIS OPPENBERG BAHNSTRASSE 24 55128 MAINZ		
d	Änderung Lage Taps, Ergänzung neues Spielgerät Spießball M	OPP	04.04.2022
c	Neue Lage Wasserzapfelspül und Verkürzung Beet an Terrasse	OPP	17.02.2022
b	Überarbeitung Beete im Bereich der neuen Notausgangstür	OPP	07.04.2021
a	Abkürzung Entwässerung / Regenwasserbewirtschaftung	OPP	16.10.2020
0	Bestandplan	OPP	22.11.2019
INDEX	ÄNDERUNGEN	NAME	DATUM
KEY-PLAN			
LEISTUNGSPHASE / GEMEINDE	AUSFÜHRUNGSPLANUNG FREIANLAGEN		
PLANNINHALT	ÜBERSICHTSLAGEPLAN	MASSSTAB	1:250
LIEGENSCHAFT	2129 GRUNDSCHULE LERCHENBERG HINDEMITHSTRASSE 1-5, 55127 MAINZ-LERCHENBERG		
PROJEKT / MASSNAHME	ERWEITERUNG GRUNDSCHULE LERCHENBERG ANBAU		
GEBÄUDE / EBENE	GRUNDSCHULE AUSSENANLAGE		
HÖHENNOTE	EG ± 0.00 M = 220.91 ÜNN		
PLANNUMMER	2129.80_pfan_L02_5_Übersichtslageplan_d_f	FORMAT	970x594
GEZEICHNET / DATUM	22.11.2019	FREIGABE ENTWURFSVERFASSER	D. Oppenberg
GEZEICHNET / DATUM	22.11.2019	GEZ. D. OPPENBERG	
GEPROBT / DATUM		FREIGABE BAUHERR	

Übersichtsplan der Grundschule Lerchenberg

— Ort für Kunst am Bau



Ort für Kunst am Bau