


Schurf 6

Fundamentschurf

SO = 74,18 m ü. NN

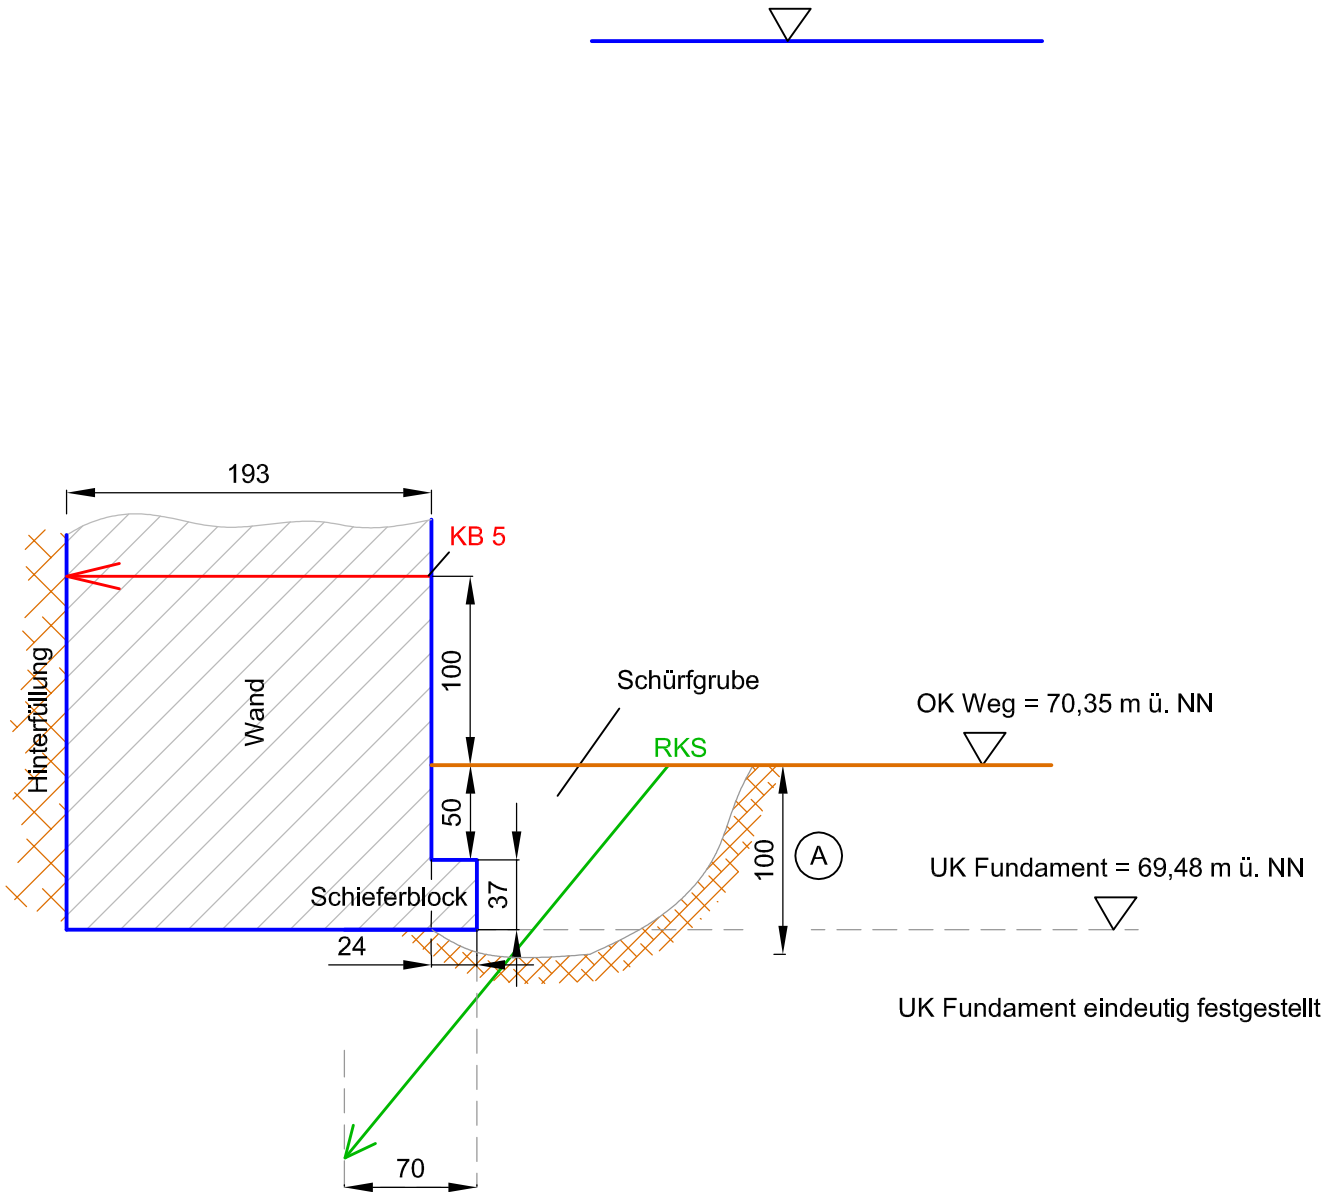

zusätzlich mit RKS nachgewiesen



BAUGRUND RADEBURG

Großkagen 10
01665 Käbschütztal
035247-56219

Datum:

Änderung:

Projekt:

Str. 3507

EÜ km 102,074 Kestert

gezeichnet:

bearbeitet:

geprüft:

Projekt-Nr.:

006 / 2013

Plan:

Datum:
27.03.2013
Name:
Böhme

Datum:
28.03.2013
Name:
G. Heldt

Datum:
28.03.2013
Name:
N.L. Heldt

Anlage:

4 / Blatt 1

Schnitt Schurf 6

Maßstab:

1 : 40