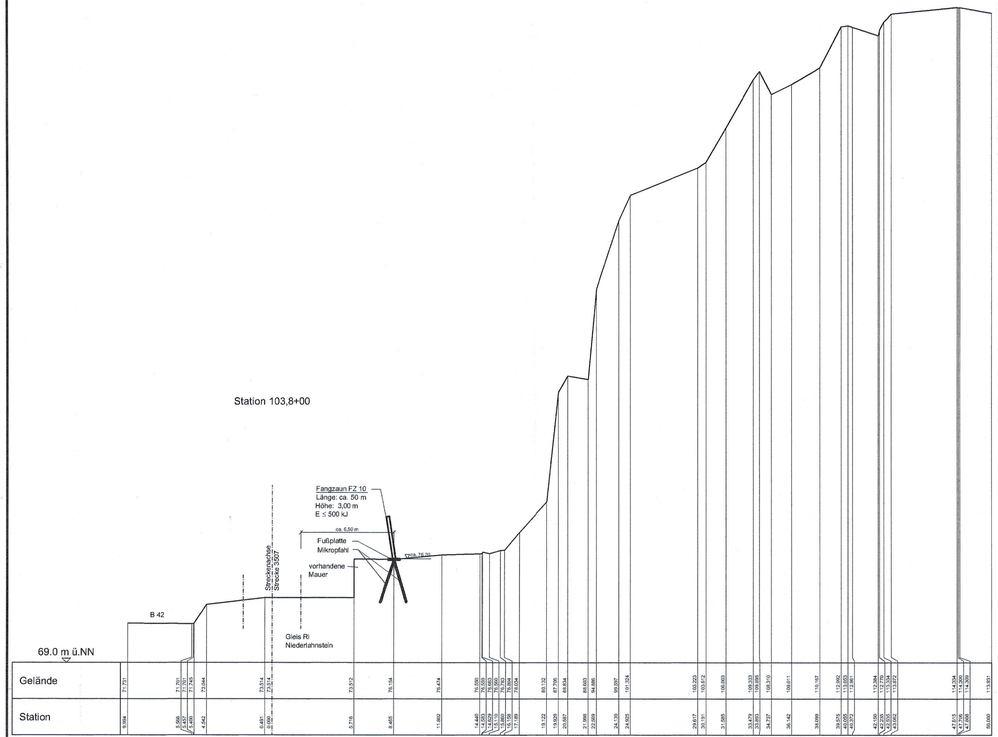

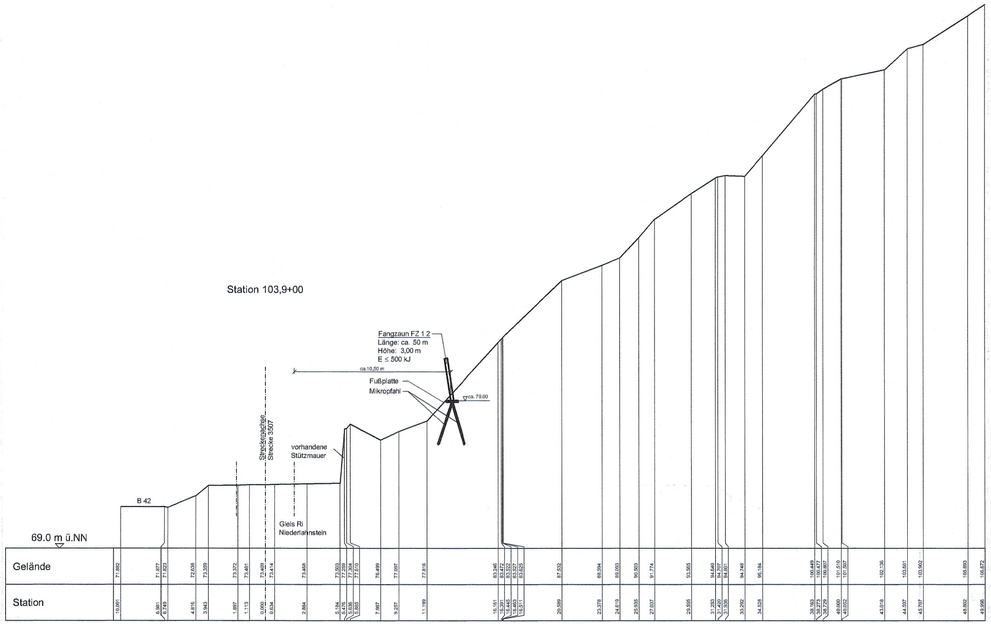

(Genehmigungsvermerk des EBA)

Prüfaufdaten

Unterlage für eine Entscheidung nach § 18 AEG

Auftragnehmer:

Ort, Datum, Unterschrift

LINDSCHULTE
Ingenieurgesellschaft
Erfurt
Anger 81 99084 Erfurt
Tel.: 0361/55 59 97-0
Fax: 0361/55 59 97-20
Erfurt, 30.07.2010
Ort, Datum, Unterschrift

Anlage: 4.2
Auftrag-Nr.: 405 25606

	Datum	Name
gez.	Juli 2010	SI
bearb.	Juli 2010	
gepr.	Juli 2010	Dr. Köhler

Bauherr:
DB NETZE
DB Netz AG
Regionalbereich Mitte
Anlagenmanagement I.NP-MI-A(G)
Pfarrer-Perabo-Platz 4
60326 Frankfurt

Planung:
DB NETZE
DB ProjektBau GmbH
Regionalbereich Mitte
Projektmanagement I.BV-MI-P(7)
Frankenstraße 1-3
56068 Koblenz
i.V. Waldeck 17.08/10
(Waldecker)

Plan-Nr.: PF 4235-31-4.2
Planart: Planfeststellung
Planzeichen: T.016051431
Blattgr.: 895x297

Maßstab: 1:200

Querprofile
Bahn km 103,80 und km 103,90

Einwirkungen (Lastmodelle): Ril 836

Höhen- und Koordinatensystem
mDHHN 92
DB-Referenznetz

Projekt:
Strecke:

Fels-und Hangsicherung Schlossberg (T.016051431)
Strecke 3507 Wiesbaden-Ost-Niederlahnstein

Strecke		Kilometer		Kennzahl	Brückennummer
3507	*	103,400	*		