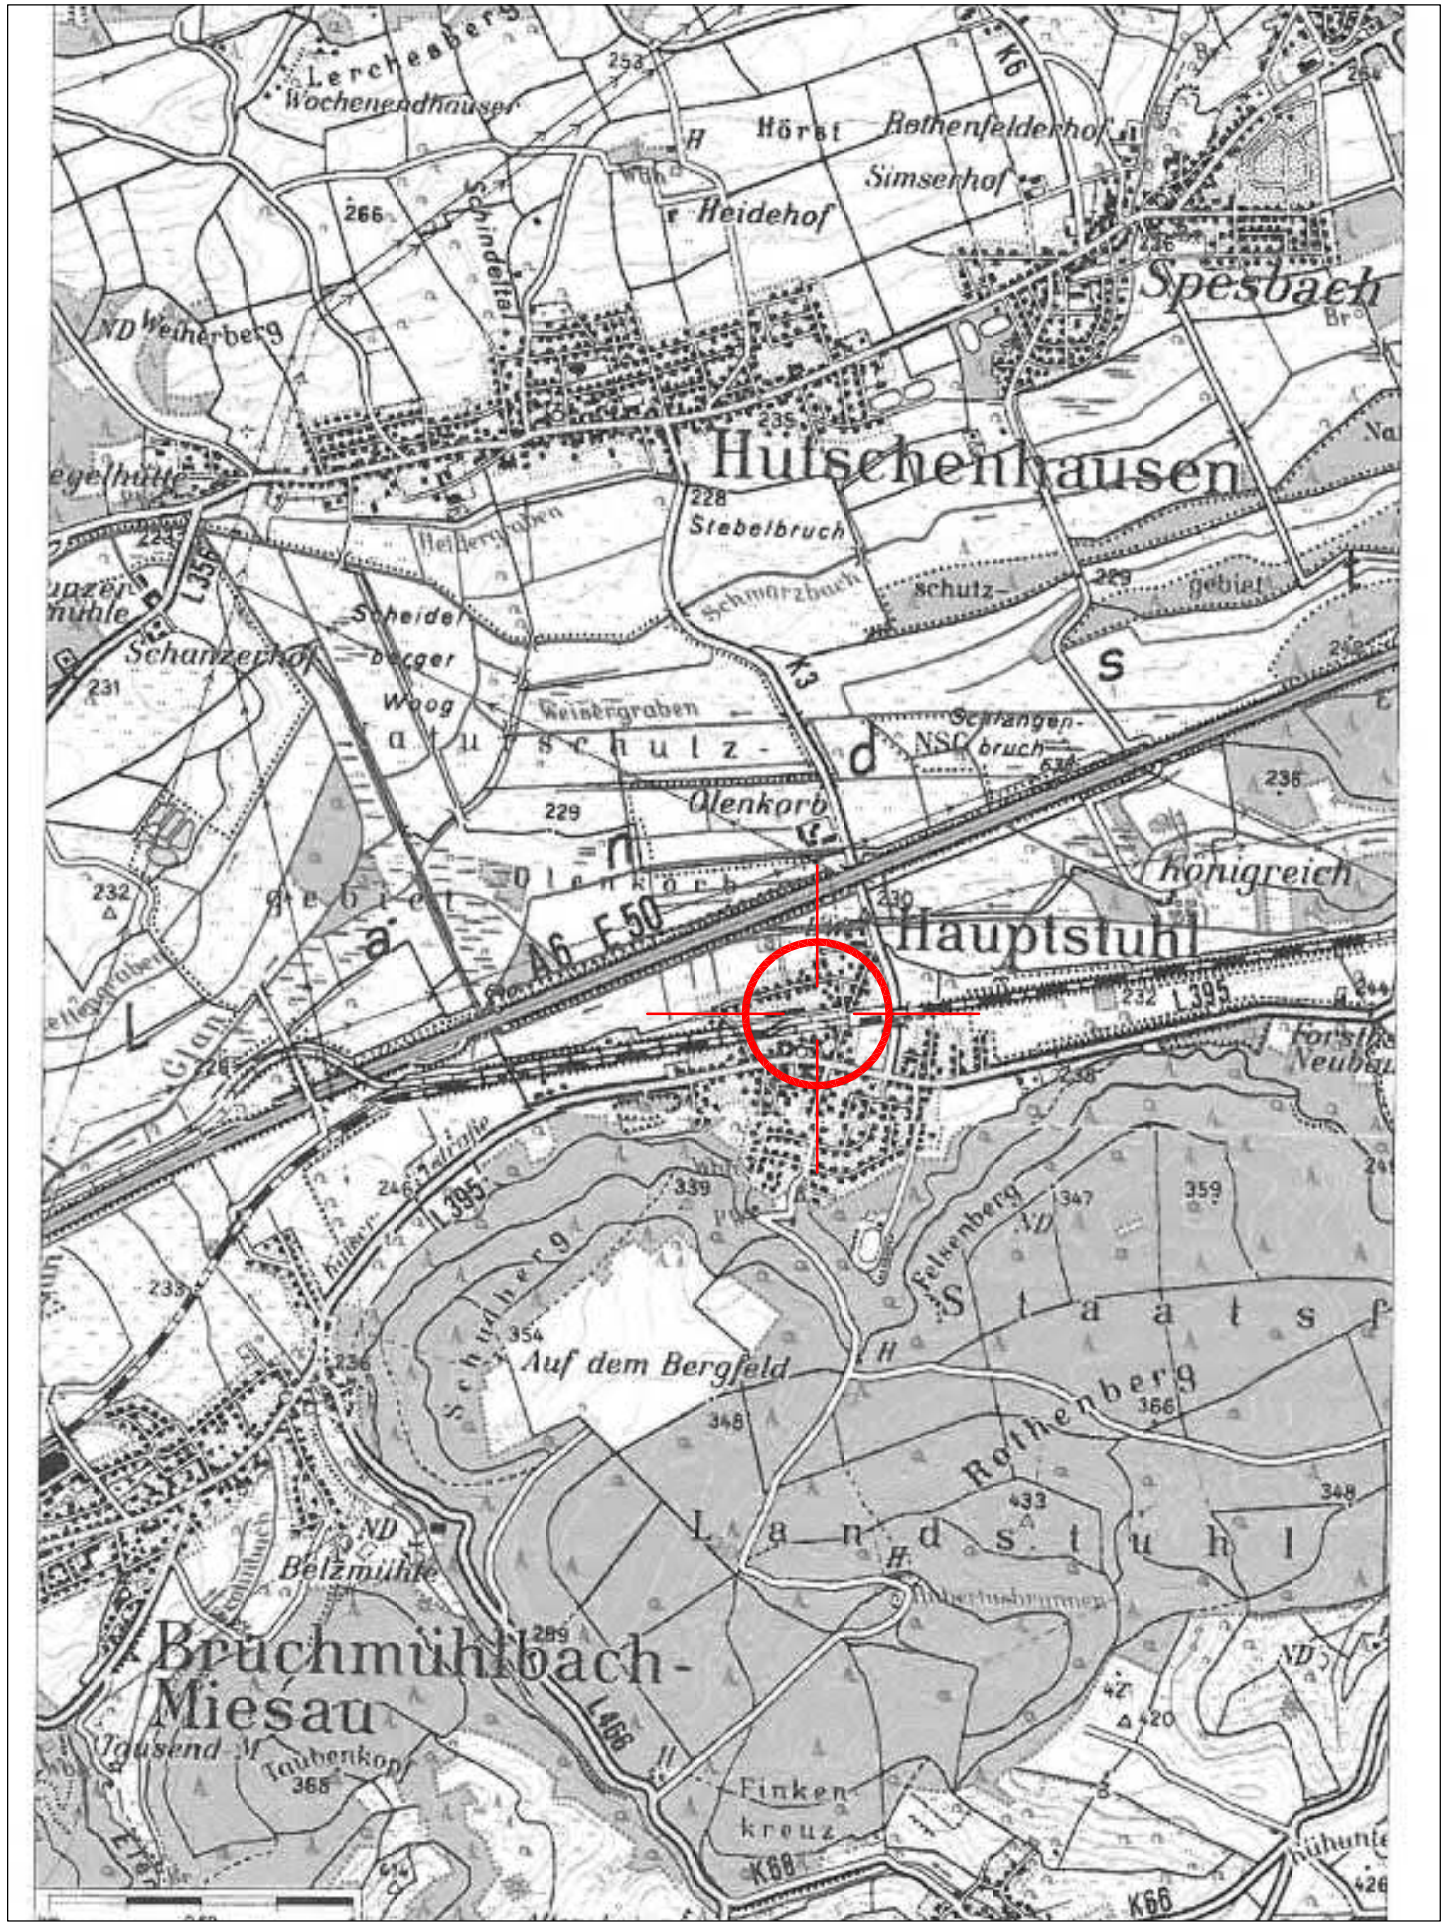

GSM-R Standort

Vorstehender/e Ausführungsplan/pläne wurde/n vom Unterschreibenden (Aufsteller) erstellt.
Aufgestellt:

Gotha (Ort) — 06.05.2013 (Datum)

Glugla (Name) — (Unterschrift)

Planer

Geprüft:

(Ort), den (Datum)

(Prüf-Nr.) — (Unterschrift)

Prüfer

Bauaufsichtlich geprüft:

(Ort), den (Datum)

(Unterschrift)

EBA

Der/die vorstehende/n Ausführungsplan/pläne wird /werden bauaufsichtlich freigegeben:

Az.:

(Ort), den (Datum)

Im Auftrag

(Unterschrift des SbL der EBA-Ast.)

(Siegel)

EBA

AA_LK_25682_001.dwg

Tklk | DB Intern

{1157xxxxxx} G

a) Erstellung GSM-R BS Hauptstuhl

Index	Änderung	Bearb. / Datum	Gepr. / Datum	Abnah. / Datum	Übnah. / Datum
a)	GSM-R	Glugla 06.05.13	Bernardy 06.05.13		

297 x 420

AutoCAD-Zeichnung

Ersatz für:

Ersatz durch:

DB NETZE

DB Netz AG
Regionalbereich: Mitte

S3280.1401/01_25682_LK
Plannummer

1:25.000

Erstellt:	06.05.13	Glugla
Geprüft:	06.05.13	Bernardy
Freigegeben:		
Datum		Name
de		

Lageplan Tk

25682 GSM-R Standort Hauptstuhl
3280 Homburg (Saar) Hbf - Ludwigshafen (Rh) km 22,512
Katasterplan

1