

Bahnlinie 3280: Homburg (Saar) Hbf. - Ludwigshafen (Rhein) Hbf.

Neubau von Lärmschutzwänden

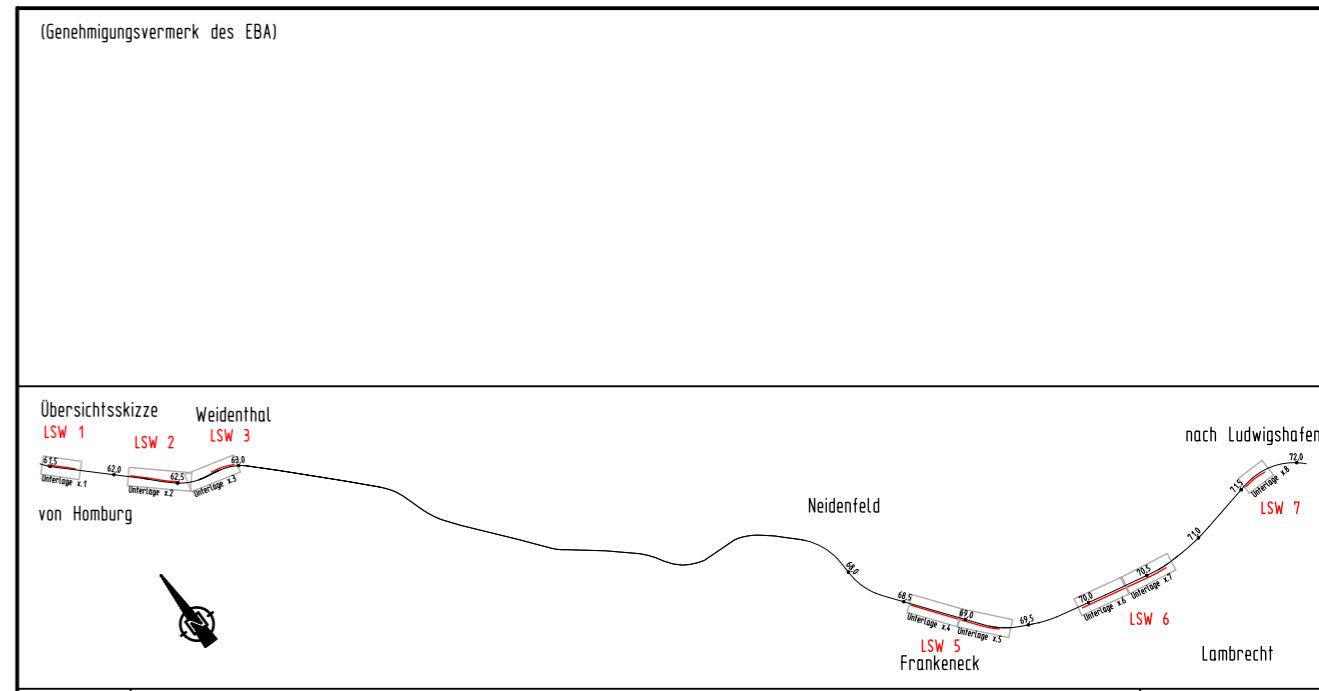
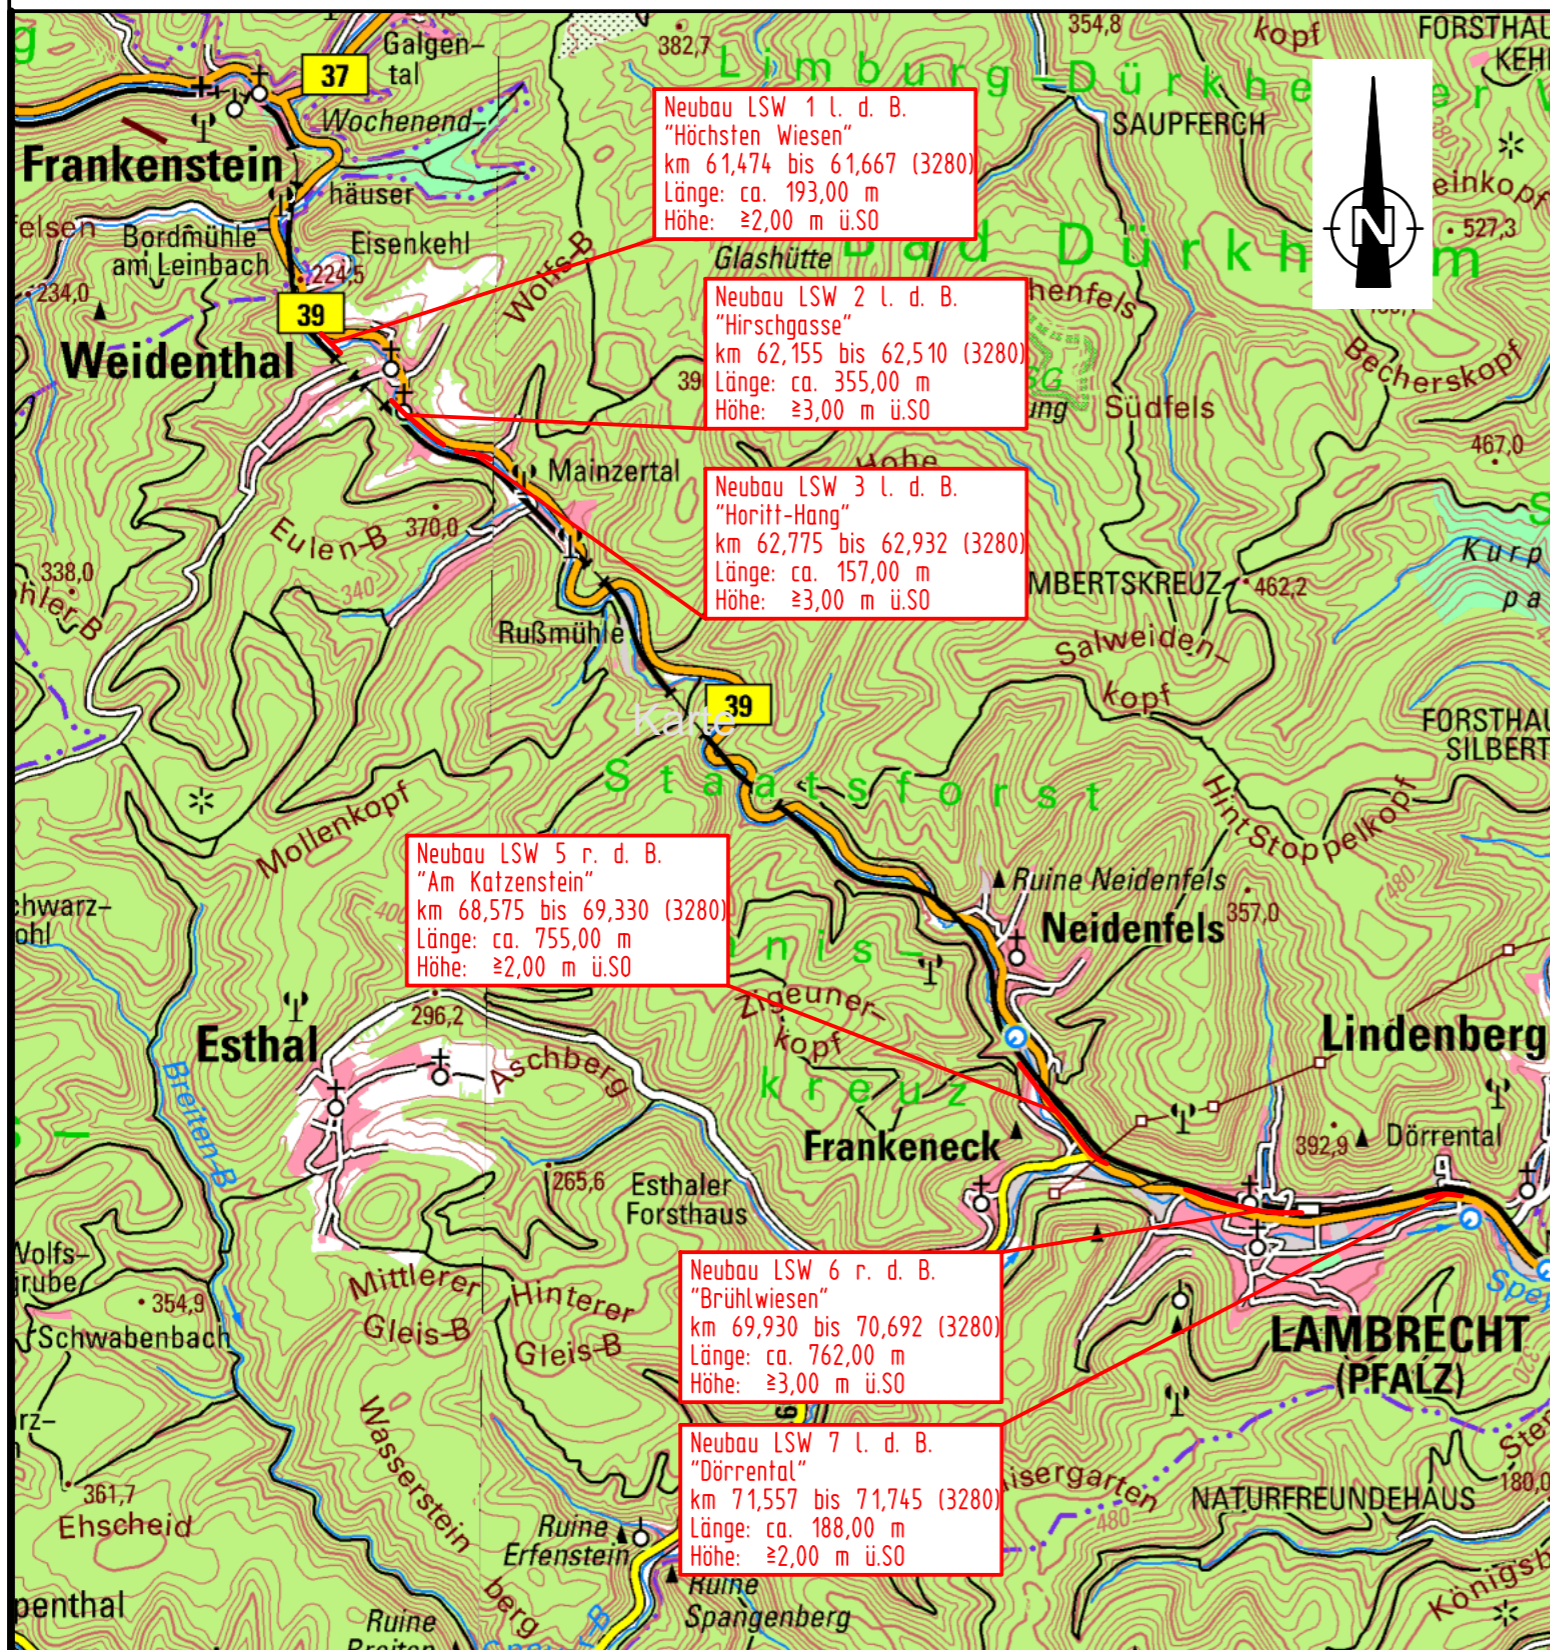
Lärmsanierung des Bundes Abschnitt Lambrechter Tal

LSW 1 "Höchsten Wiesen"	l. d. B. km 61,474 bis km 61,667	Weidenthal
LSW 2 "Hirschgasse"	l. d. B. km 62,155 bis km 62,510	Weidenthal
LSW 3 "Horitt-Hang"	l. d. B. km 62,775 bis km 62,932	Weidenthal
LSW 5 "Am Katzenstein"	r. d. B. km 68,575 bis km 69,330	Frankeneck
LSW 6 "Brühlwiesen"	r. d. B. km 69,930 bis km 70,692	Lambrecht
LSW 7 "Dörrental"	r. d. B. km 71,557 bis km 71,745	Lambrecht

Zeichenerklärung:



 Achse der Lärmschutzwand

Planungsgrundlage: <http://www.geoportal.rlp.de>



0	Ausgangsverfahren: Antragsfassung	04.04.2016
Index	Änderung bzw. Ergänzung	Planungsstand

Genehmigungsplanung: Unterlage für eine Entscheidung nach § 18 AEG

Vorhabenträger: DB Netz AG  Regionalbereich West Standort Karlsruhe I.NG-W-N Schwarzwaldstraße 82 76137 Karlsruhe		Planzeichen Nr.: 4 00 VA ÜK 001 Projekt-Nr.: G.016190094.07.342 / EB47ER
04.04.2016 Datum	_____ Unterschrift	Datum Name gez. 11/2015 Grochau bearb. 11/2015 Grochau gepr. 11/2015 Köstling
Vertreter des Vorhabenträgers: _____ Datum Unterschrift	Planverfasser:  LINDSCHULTE Ingenieurgesellschaft mbH Anger 81 99084 Erfurt Tel. 0361 555997-0 Fax 0361 555997-20 04.04.2016 Datum Unterschrift	Höhensystem: DB-REF Koordinatensystem: DB-REF Ursprungsplan: Blattgröße: 297x420 mm Maßstab: 1:50.000

Lärmsanierung an Schienenwegen des Bundes
 Strecke 3280 Homburg (Saar) Hbf. - Ludwigshafen (Rhein) Hbf.
 Lärmschutzwände Abschnitt Lambrechter Tal
 Planfeststellungsabschnitt: km 61,470 bis km 71,750

Planart: **Übersichtskarte**
 Planinhalt: **Strecke 3280: km 61,474 bis km 71,745**