



**Querschnitt**  
M 1:50

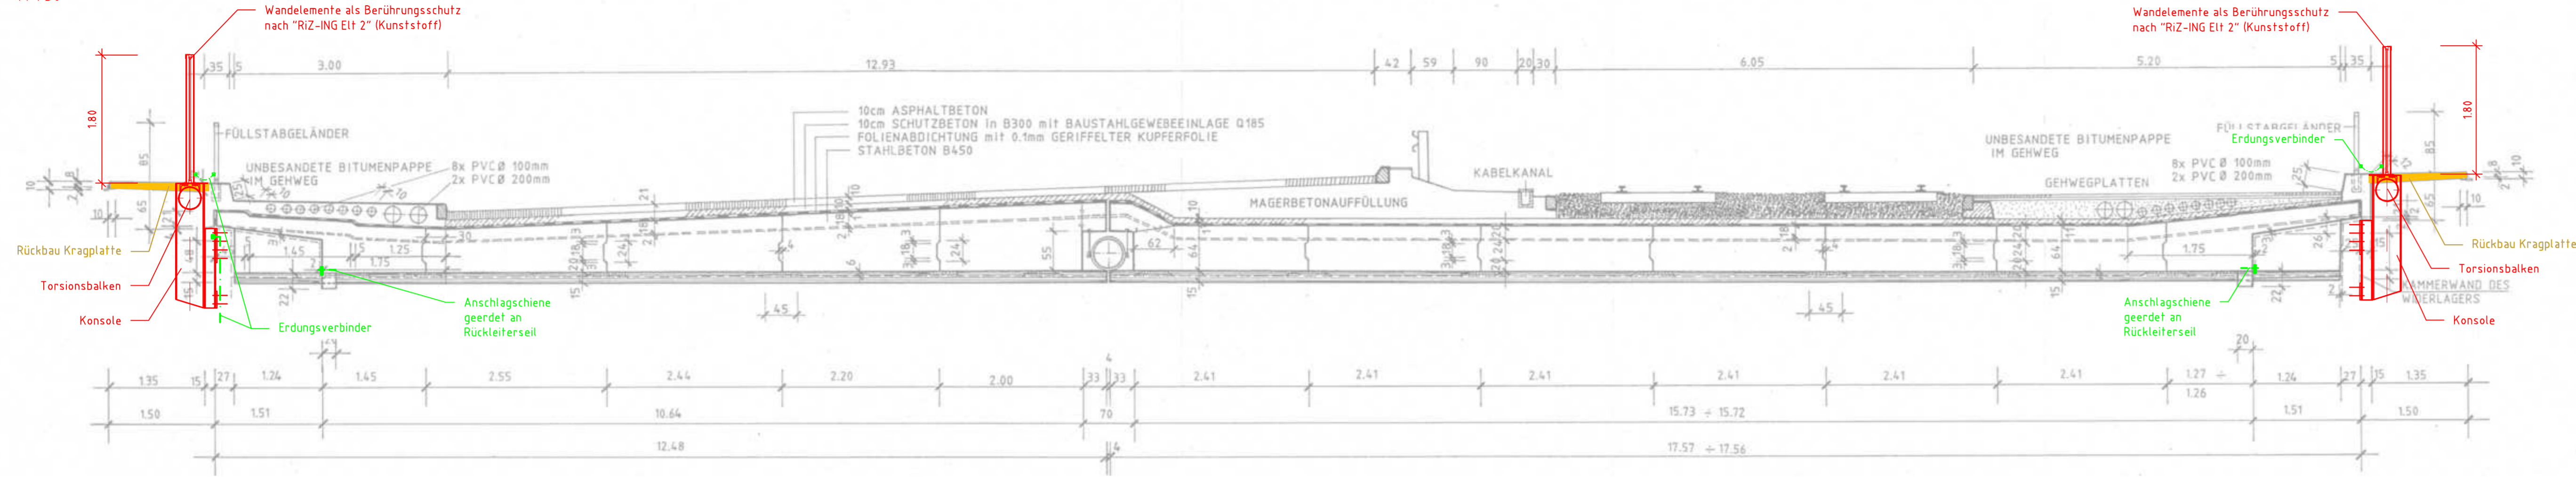


**Ansicht 1**

Berührungsschutz nach Regelzeichnung "RiZ-ING EIT 2" und "3 Ebs 02.05.19, Variante b)"  
M 1:50

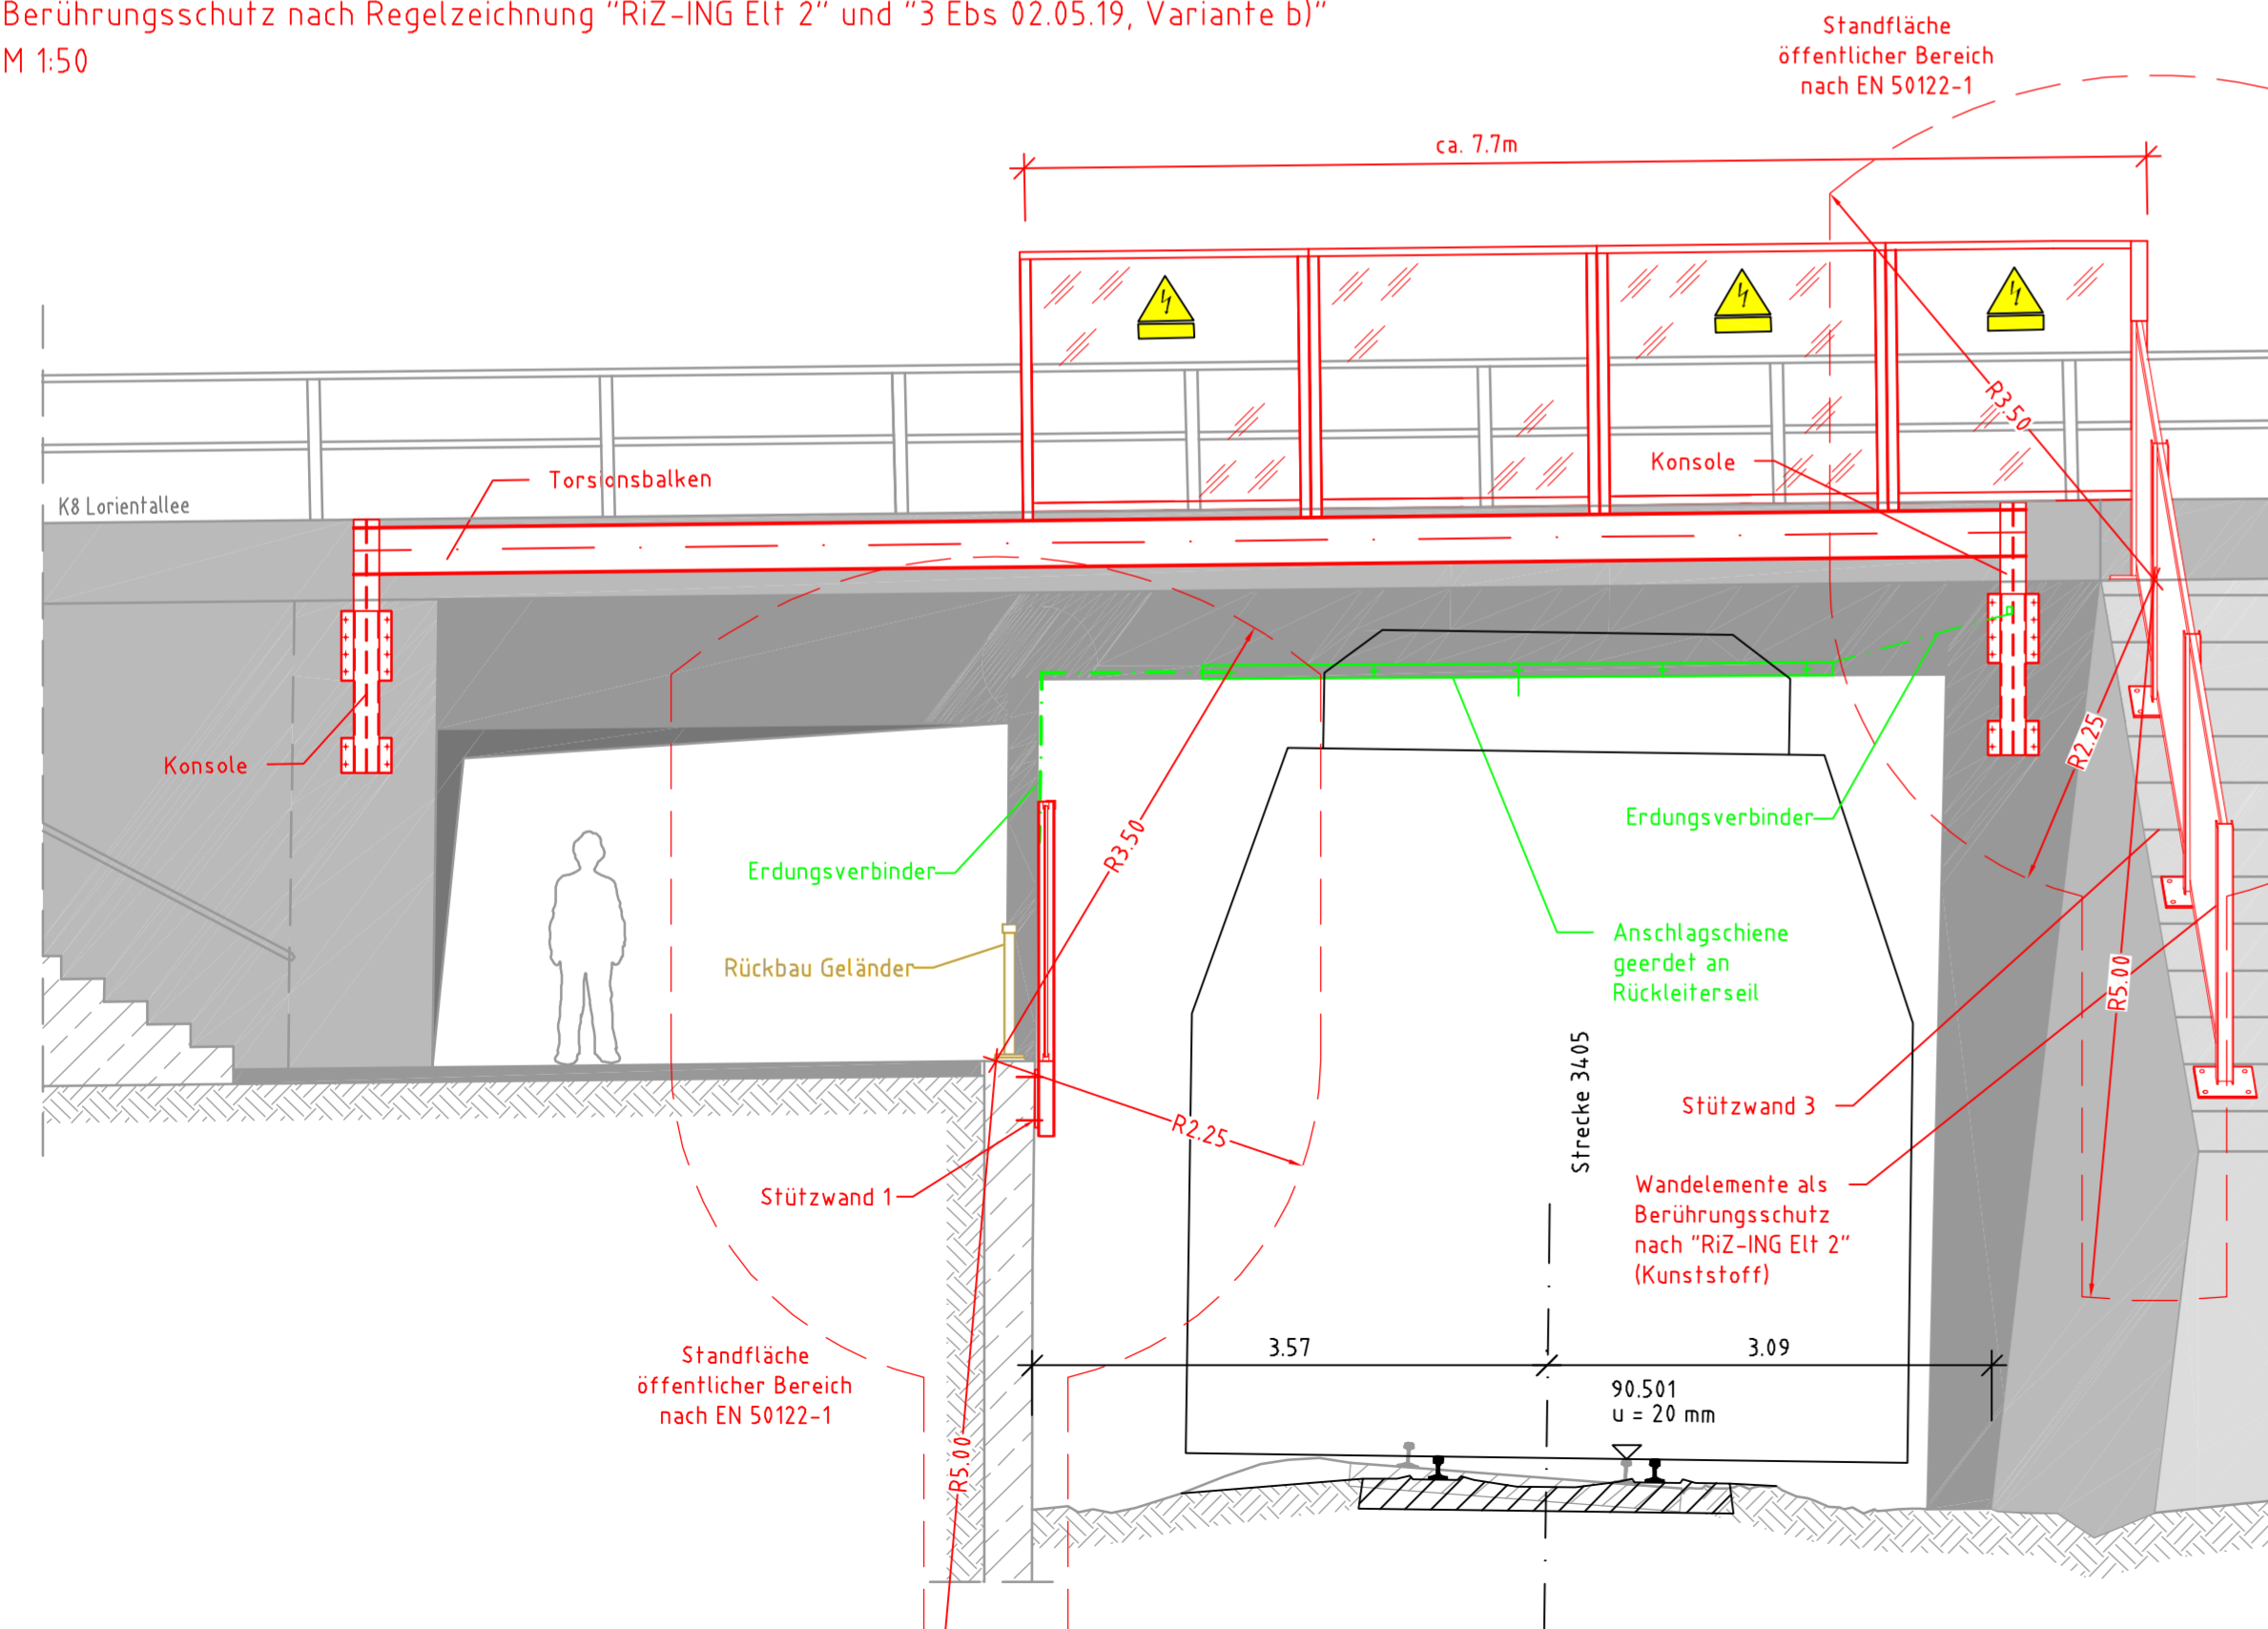

**Ansicht 2**

Berührungsschutz nach Regelzeichnung "RiZ-ING EIT 2"  
M 1:50

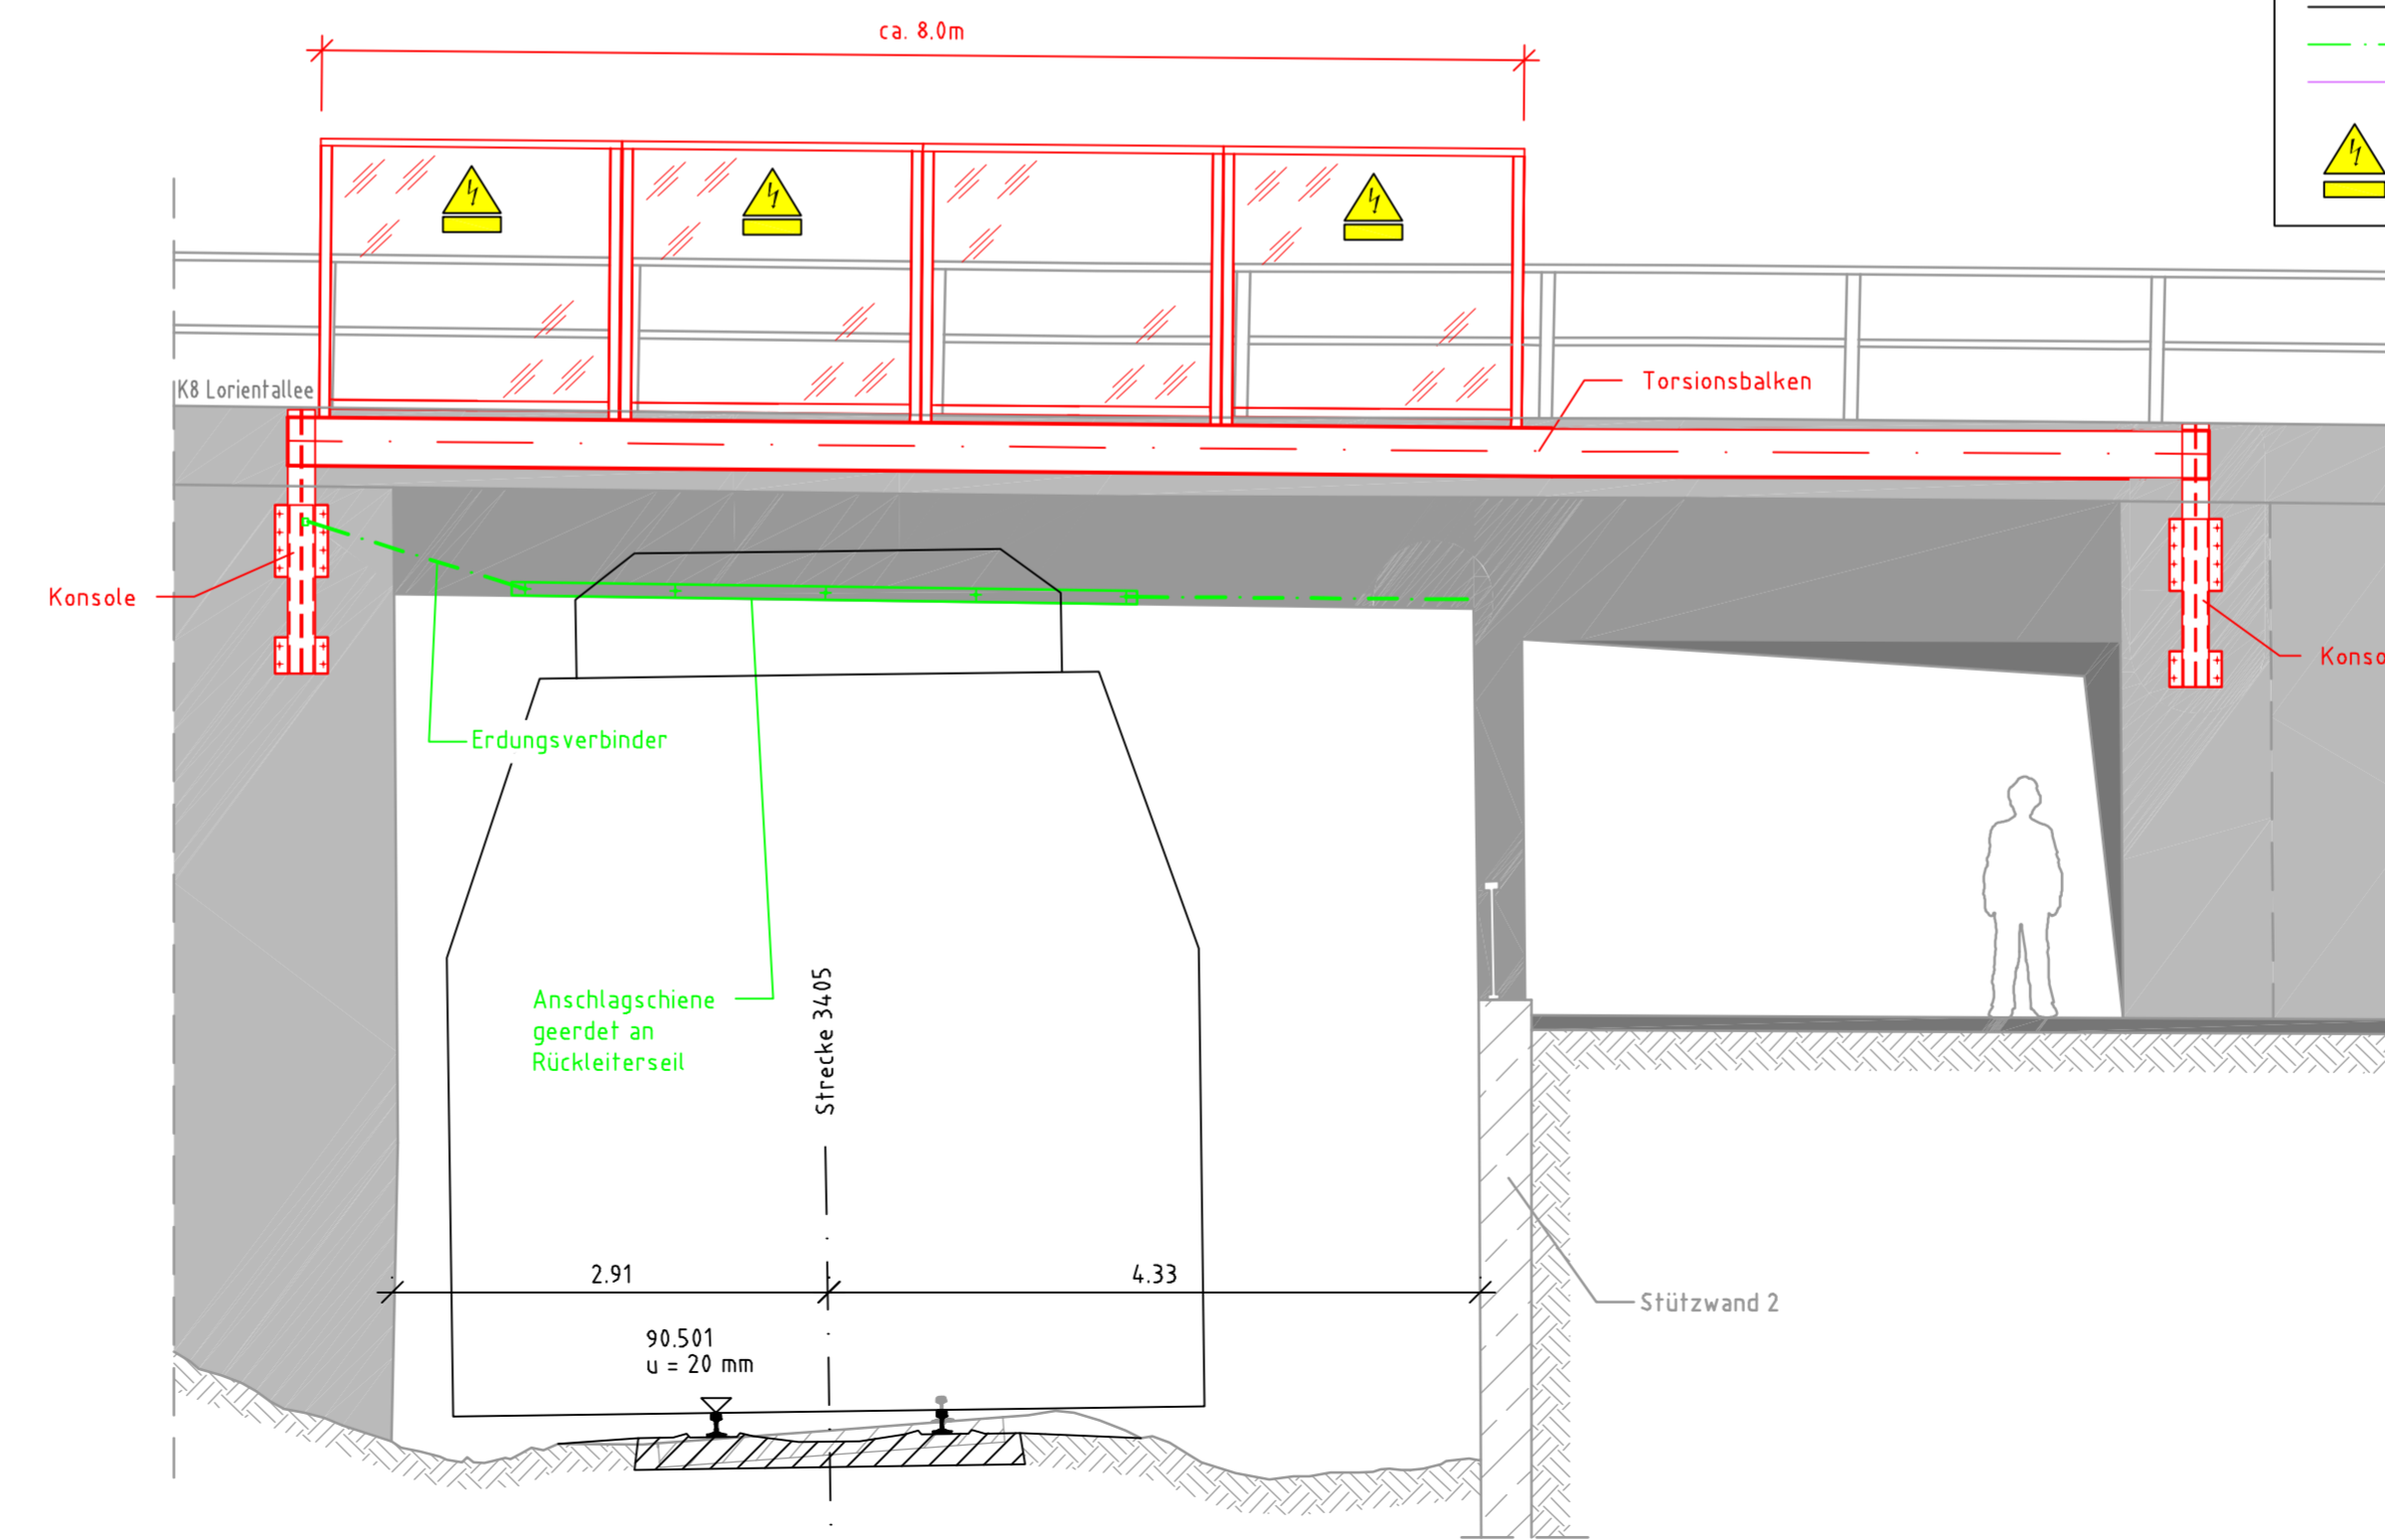

**LEGENDE**

- Bestand / Vermessung
- Neuplanung
- ▨ Bereich erforderlicher Berührungsschutz
- ▨ Rückbau
- ▨ Verkehrsanlagenplanung / OLA-Planung
- Neuplanung Erdung Berührungsschutz
- Berührungsschutzmaßnahme nachrichtlich dargestellt
- ⚠ Warnzeichen B 3.6 "Achtung, Gefahr durch elektrischen Schlag" mit Zusatzzeichen "Hochspannung Lebensgefahr"

(Genehmigungsvermerk des EBA)			
Prüfauflagen			
<b>Unterlage für eine Entscheidung nach § 18 AEG</b>			
Auftraggeber:	Planverfasser:	Anlage 6.4	Blatt 2/2
DB International GmbH Region Deutschland Südwest Karlsruhe Ort, Datum, Unterschrift	DB Mobility Logistics DB International GmbH Region Deutschland Südwest Karlsruhe Ort, Datum, Unterschrift	Auftrag-Nr.: D-KA00179P	Datum Name gez. 10/14 OPL bearb. 10/14 BPL gepr. 10/14 DAT
Bauherr:	Planung:	Plan-Nr.: BW_G_20_757	Planart: Planfeststellung
DB Netz AG Produktionsdurchführung Karlsruhe Mühlbrunnstraße 4 76137 Karlsruhe	DB ProjektBau GmbH Regionales Projektmanagement LBV-SW-PI(42) Schwarzwaldstraße 82 76137 Karlsruhe	Planzeichen: lb	Blattgr.: 420 x 970
Maßstab: 1:50	SÜ K8 Lorientallee km 0,7+00 (Strecke 34.05) Ansichten, Querschnitt		Einwirkungen (Lastmodelle): Höhen- und Koordinatensystem: G.K. BASF
Projekt: Elektrifizierung BASF Südanbindung - DB Netz-Abschnitt			
Strecke: Strecke 34.05 von km 0,502 - km 2,346			
Strecke	Kilometer	Kennzahl	Brückennummer
x		x	65
			Barcode