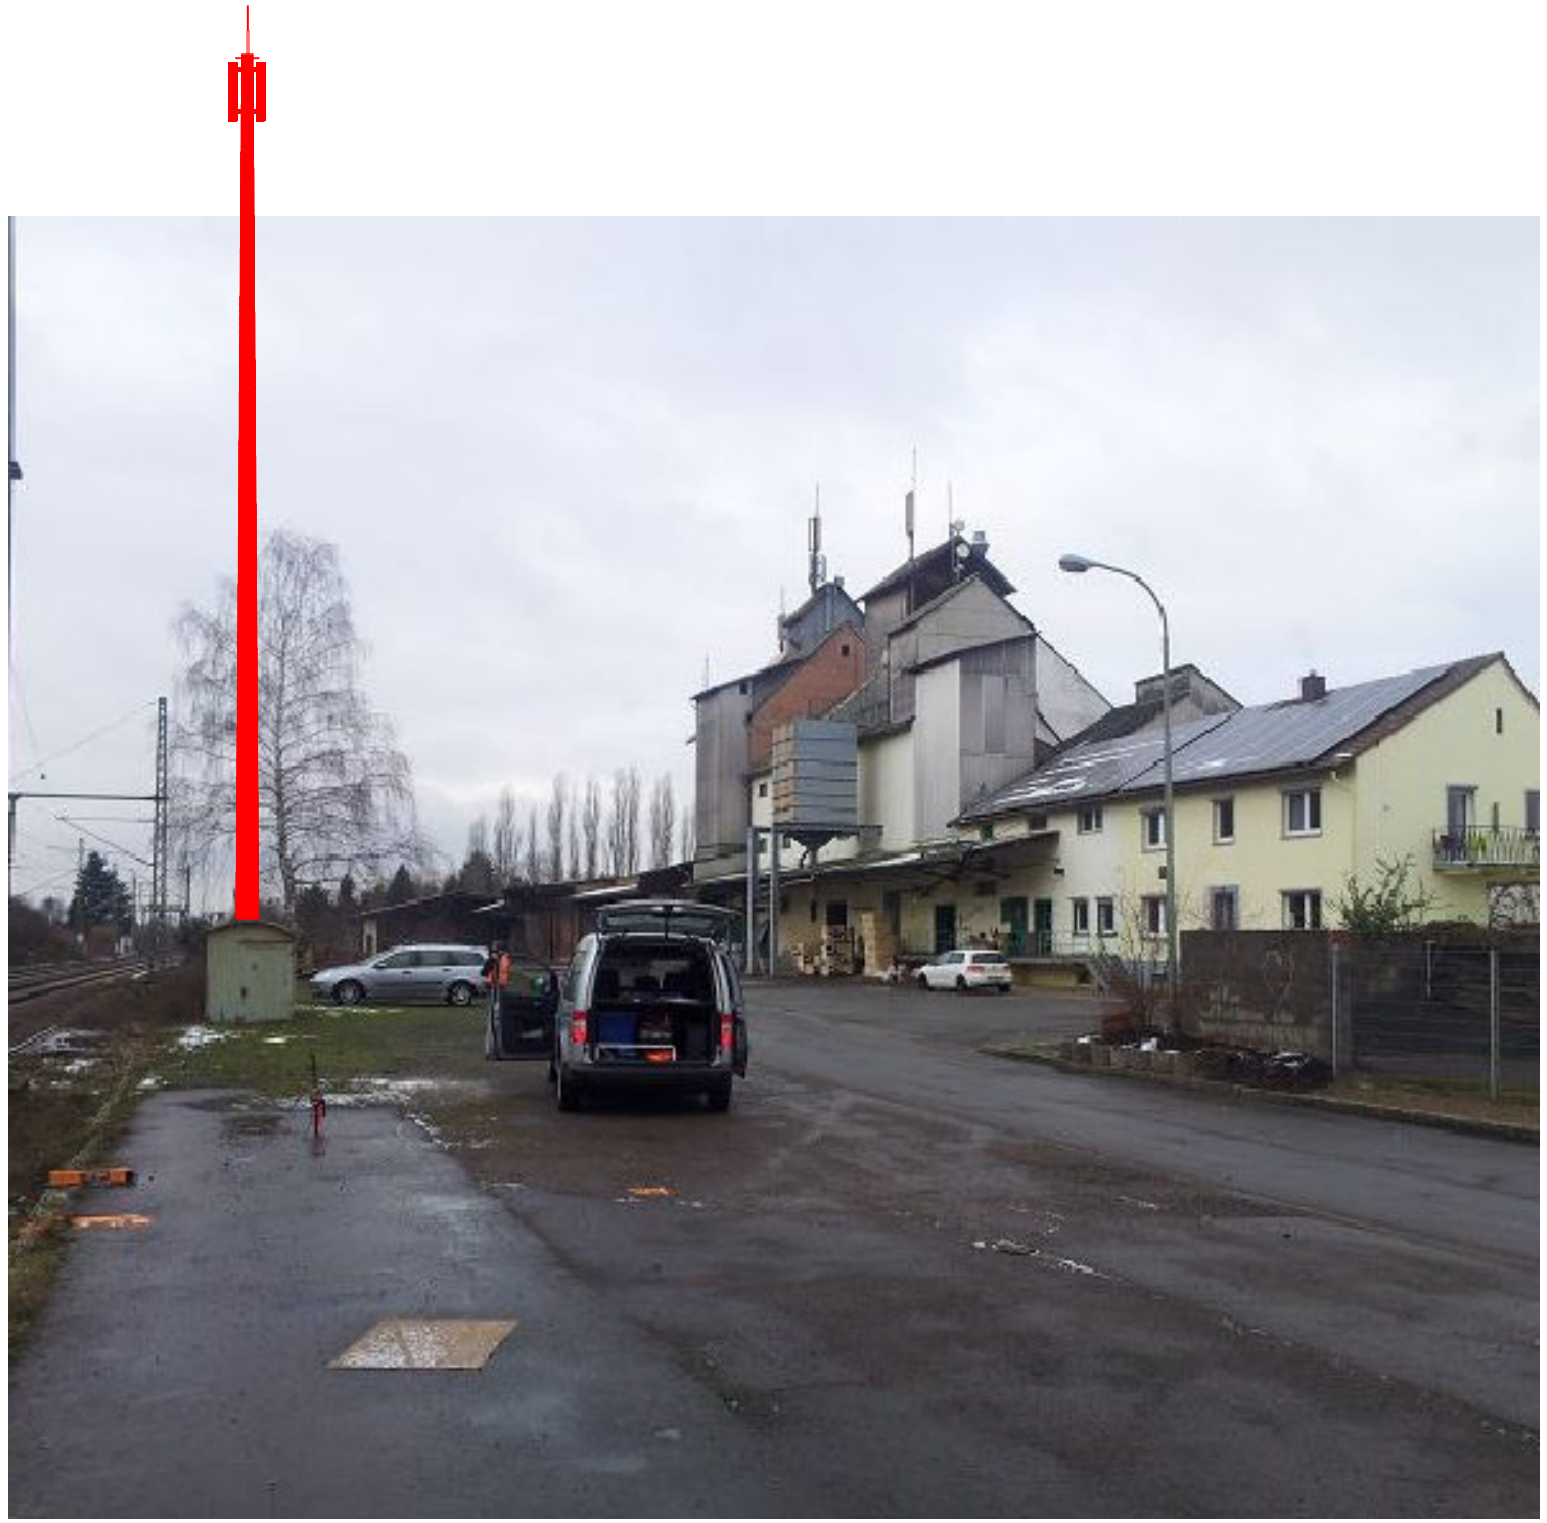

Vorstehender/e Ausführungsplan/pläne wurde/n vom Unterschreibenden (Aufsteller) erstellt.
Aufgestellt:

Planer

Gotha (Ort) 06.05.13 (Datum)

Glugla (Name) (Unterschrift)

Geprüft:

Prüfer

(Ort) ,den (Datum)

(Prüf-Nr.) (Unterschrift)

Bauaufsichtlich geprüft:

EBA

(Ort) ,den (Datum)

(Unterschrift)

Der/die vorstehende/n Ausführungsplan/pläne wird /werden bauaufsichtlich freigegeben:

EBA

Az.:

(Ort) ,den (Datum)

Im Auftrag

(Unterschrift des SbL der EBA-Ast.)

(Siegel)

PA_FF_25682_001.dwg

Tksm | DB Intern

{1157xxxxxx} G

a) Erstellung GSM-R BS Hauptstuhl

297 x 420

AutoCAD-Zeichnung

| Index | Änderung | Bearb. / Datum | Gepr. / Datum | Abnah. / Datum | Ubnah. / Datum |
|---|---|---|---|---|---|
| a) | GSM-R | Glugla 06.05.13 | Bernardy 06.05.13 | | |

Ersatz für: | Ersatz durch:

DB NETZE

DB Netz AG
Regionalbereich: Mitte

S3280.1401/41_25682_FF
Plannummer

ohne

| | | |
|---|---|---|
| Erstellt: | 06.05.13 | Glugla |
| Geprüft: | 06.05.13 | Bernardy |
| Freigegeben: | | |
| Datum | | Name |
| de | | |

# Standortplan - Mast Tk

25682 GSM-R Standort Hauptstuhl
3280 Homburg (Saar) Hbf - Ludwigshafen (Rh) km 22,512
Fotomontage

1