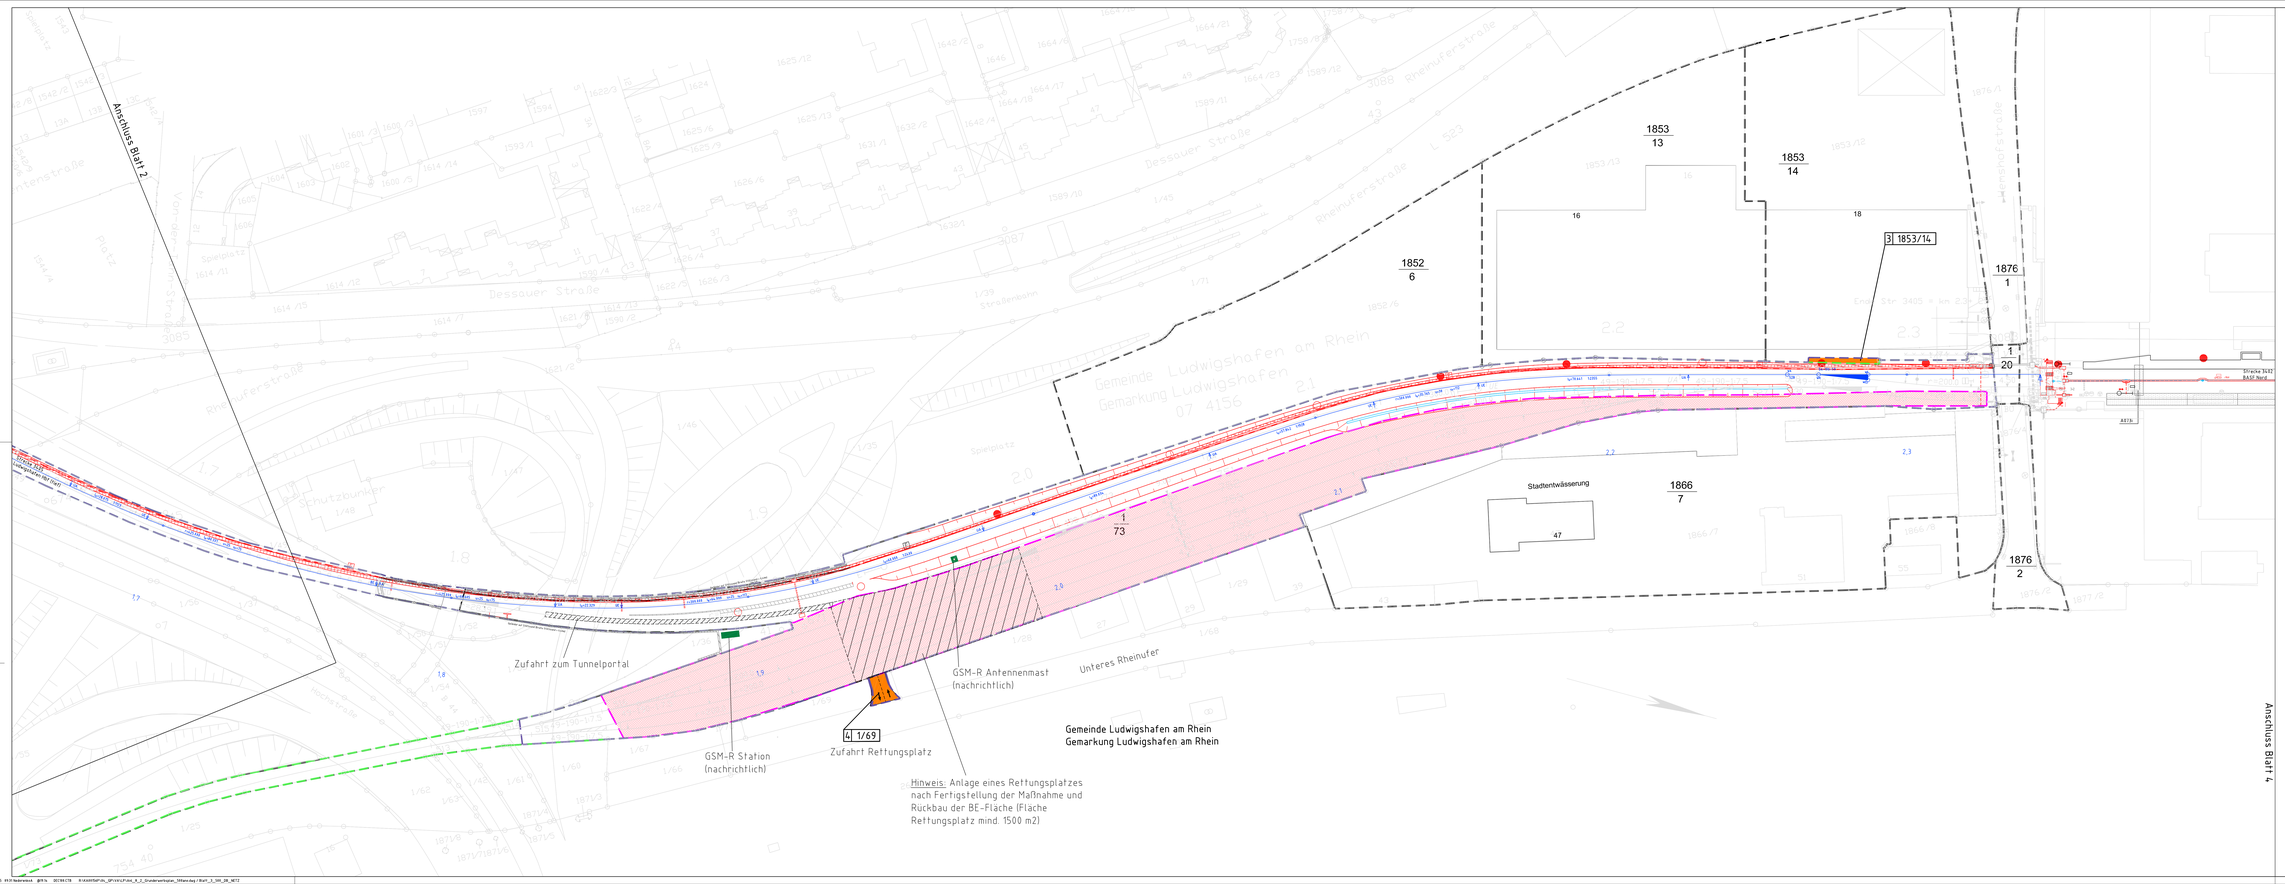

Legende:

- bestehendes Gleis
- Rohrbrücke
- Rohrbrücke
- Oberleitungsmast Neubau (nur symb. Darstellung)
- Fluchtweg / Rettungsweg / Randweg
- Neubau
- Bestand
- Kabelkanal / -graben
- DB-Eigentumsgrenze
- Planfeststellungsgrenze

Legende Grunderwerb

- BE-Flächengrenze
- Flurstücksgrenze
- Grunderwerb
- vorübergehende Inanspruchnahme
- dingliche Sicherung
- 1 — FG Nr. im Grunderwerbsverzeichnis
- 1984/4 — Flurstücksnummer

BASF: km 7,0+00 bis km 11,1+00
Str. 3402, Vex= 60km/h
DB NETZ: km 0,1+41 bis km 2,3+21
Str. 3405, Vex= 60km/h

1	Zusätzlicher Grunderwerb Zufahrt Rettungsplatz	MHW	16.08.2015
Index	Änderungen bzw. Ergänzungen	Name	Datum

Genehmigungsvermerk des EBA:

Prüfvermerke:

Unterlage für eine Entscheidung nach § 18 AEG

Auftraggeber:

Planerfasser: DB International GmbH
Anschrift: DB International GmbH, Region Deutschland Südwest, 76135 Karlsruhe, Tel.: 0721/9199-0
Karlsruhe, den Datum, Unterschrift

Anlage 8.2 - 3 von 3
Auftrag-Nr.: D.4.K.837.19P

	Datum	Name
gez.	09.2016	I. Meiser
bearb.	09.2016	R. Reschwitzker
gepr.	10.2016	R. Kriegbaum

Bauherr: DB NETZ AG, Produktionsservice Infrastruktur Mittelrheinschiene, 76137 Karlsruhe

Planung: DB Projektbau GmbH, Regionalbereich Südwest, Regionales Projektmanagement (RI-SW-PM2), Hermann-Gmeiner-Straße 3, 76137 Karlsruhe

Plan-Nr.: LP_G_N_BT2_01_01

Planart: Planfeststellung

Planbezeichnung:

Maßstab: 1:1000/500mm

Unterlagen-Kennzeichnung:

Auftrag: 1500

Grunderwerbsplan
Strecke 3405, km 1,6+56,50 - km 2,3+28,00

Bauvorhaben: Elektrifizierung BASF Südanbindung - DB Netz-Abschnitt
Ludwigshafen Hbf (tief) - BASF Süd

Projekt-Nr.: Element-Nr.: Kilometer: Kennzahl: Bauabschnitt: Bauart: Bruckennummer:

Strecke		Kilometer		Kennzahl			Barcode
3405	v	0,1+00 - 2,3+21	e	XXXX		XXXX	