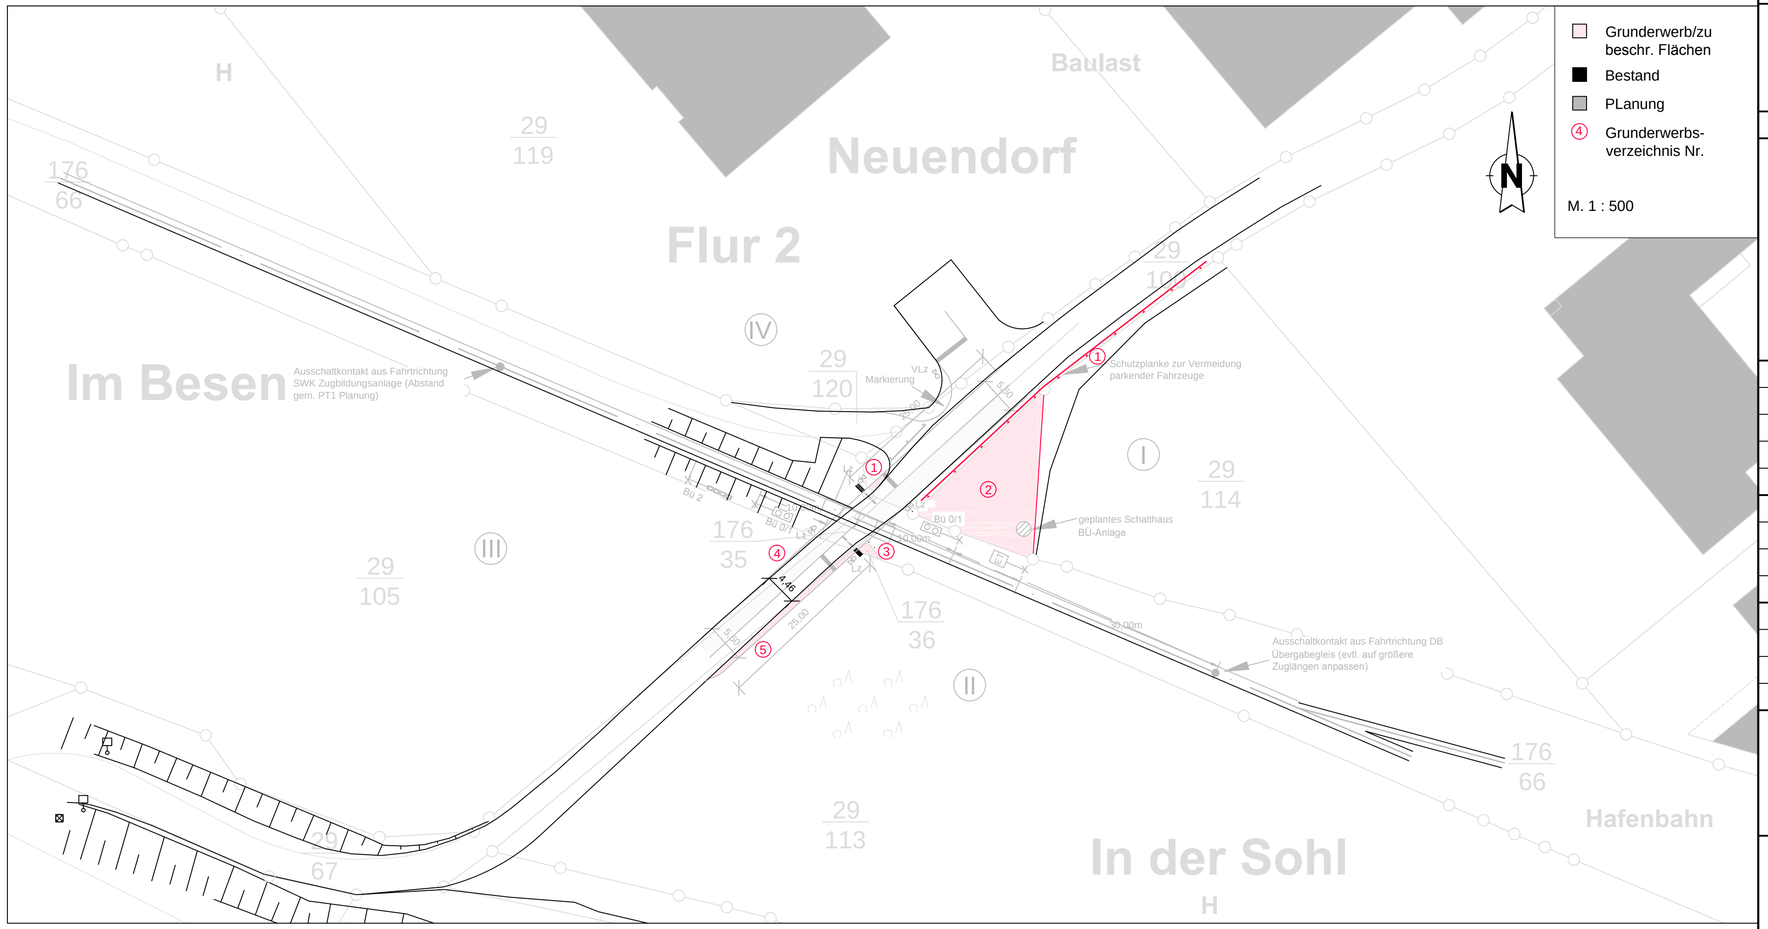

Entwurfsplan

-

BÜ Marienfelder Straße
Grunderwerbsplan

Stand: 17.09.2015

Maßstab: 1: 500

P r ü f v e r m e r k e

Genehmigungsvermerk LBM Koblenz

Strecke:	Rheinanschlussbahn
Streckennummer:	-
Bahnhof:	-
Kilometer:	0,5 + 40
Projektnummer:	-

Ergänzungen u. Berichtigungen:	Datum:	Name:

	Datum:	Name:
bearbeitet:	Sep 2015	Kanne
gezeichnet:	Sep 2015	Kanne
geprüft:	17.09.2015	P.S.-S.

Im Auftrag der:

SWK
Stadtwerke Koblenz GmbH
Peter-Altmeier-Ufer 50
56070 Koblenz

GPS GleisPlanService GmbH

GPS
GleisPlanService GmbH
Michelsbergstraße 10-12
56299 Ochtendung

Tel. 02625 / 953750
Fax 02625 / 952876

Email: GPS-Gleisplanservice@t-online.de

Antragsteller:

Koblenz , den .....

.....
Unterschrift

Ochtendung , den .....

.....
Unterschrift