Lageplan 3 M 1:500

Lärmschutzwände Lambrechter Tal, Teilabschnitt Weidenthal

Strecke 3280: LSW 3 l.d.B. km 62,775 bis km 62,932

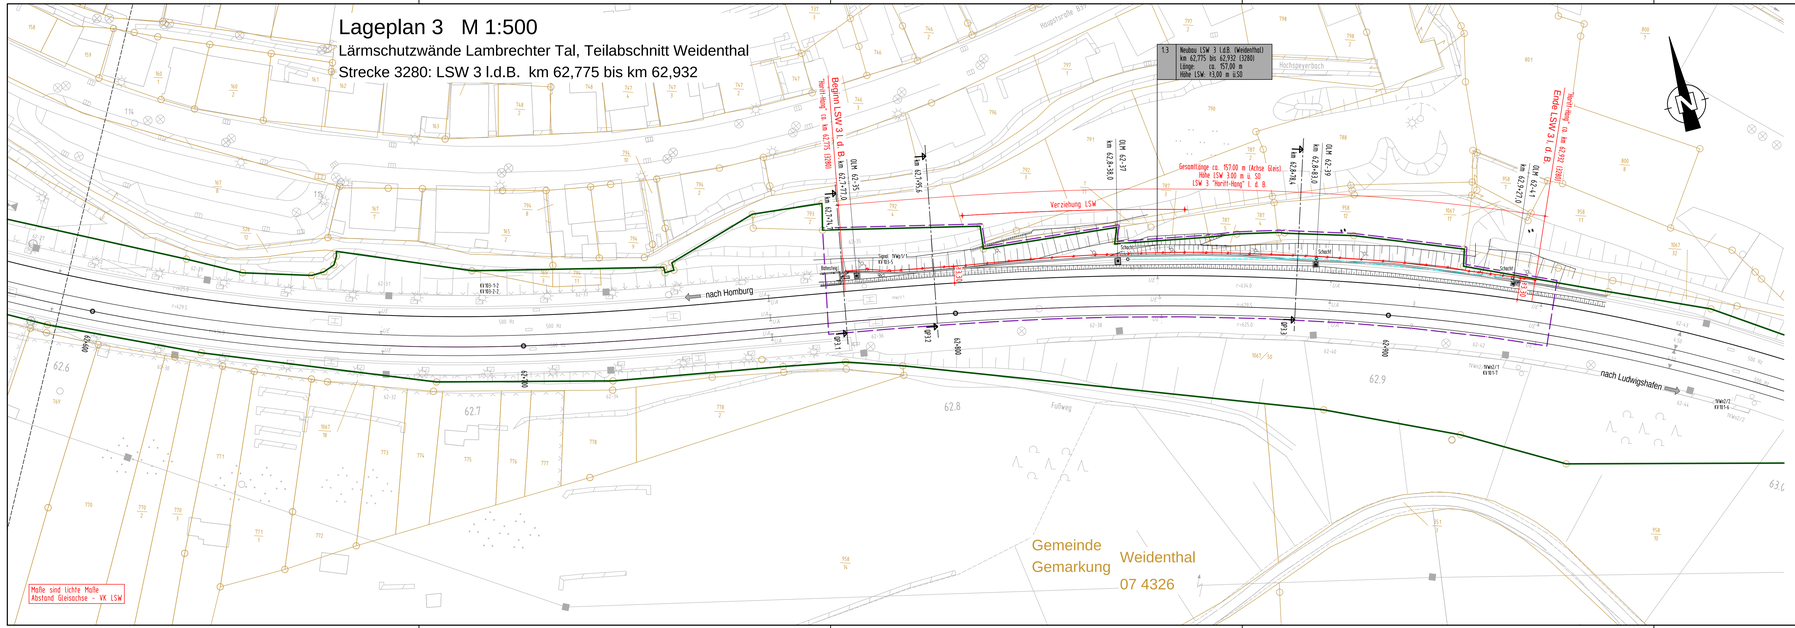

Unterlage: 3.3

Endgültige Abmessungen nach statischen, konstruktiven und wirtschaftlichen Erfordernissen.

Planungsgrundlagen:

- Vermessung, GEO-METRIK Ingenieurgesellschaft mbH, 07743 Jena von 03/2015
- Trassierung Buch 3280, Stand 15.01.2015
- IVL-Pläne 3280CM bis 3280DC, Stand ab 01/2011
- Ivmg-Pläne 3280-1061 bis 3280-1071, Stand ab 03/1996 (Status: gesperrt)
- Streckengeschwindigkeit für die Planung Lärmschutzwand $v_{max} \leq 160$ km/h

Bahnlinie 3280: Homburg (Saar) Hbf. - Ludwigshafen (Rhein) Hbf.

Neubau von Lärmschutzwänden

Lärmsanierung des Bundes
Abschnitt Lambrechter Tal

LSW 1	"Höchsten Wiesen"	l. d. B. km 61,474 bis km 61,667	Weidenthal
LSW 2	"Hirschgasse"	l. d. B. km 62,155 bis km 62,510	Weidenthal
LSW 3	"Horitt-Hang"	l. d. B. km 62,775 bis km 62,932	Weidenthal
LSW 5	"Am Katzenstein"	r. d. B. km 68,575 bis km 69,330	Frankeneck
LSW 6	"Brühlwiesen"	r. d. B. km 69,930 bis km 70,692	Lambrecht
LSW 7	"Dörrental"	r. d. B. km 71,557 bis km 71,745	Lambrecht

Zeichenerklärung:

- Bestand Grundlagenplan
- Bestand Entwurfsvermessung
- Achse der Lärmschutzwand
- Bahngrenze
- Kataster
- Planfeststellungsgrenze
- Rückbau / Abbruch

1.1 Neubau LSW 1 l.d.B.
km 61,474 bis 61,667 (3280)
Länge: ca. 193,00 m
Höhe: 12,00 mü.SO

Bauwerksnummer lt. Bauwerksverzeichnis

Genehmigungsvermerk des EBA:

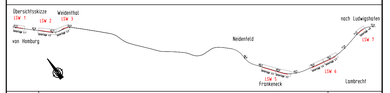

Index	Änderung bzw. Ergänzung	Planungsstand
0	Ausgangsverfahren: Antragsfassung	04.04.2016

Genehmigungsplanung: Unterlage für eine Entscheidung nach § 18 AEG

Vorhabenträger:
DB Netz AG
Regionalbereich West
Standort Karlsruhe ING-W-N
Schwarzwaldstraße 82
76137 Karlsruhe
04.04.2016
Datum Unterschrift

Datum Unterschrift

Datum Unterschrift

Planzeichen Nr.: 4 01 VA LP 003
Projekt-Nr.: G.016.190094.07.342 / EB47ER

	Datum	Name
gez.	11/2015	Grachau
bearb.	11/2015	Grachau
gepr.	11/2015	Köslag

Vertreter des Vorhabenträgers:

Datum Unterschrift

Planverfasser:
LINDSCHULTE Ingenieurgesellschaft mbH
Anger 8-1
99084 Erfurt
Tel. 0361 555997-0
Fax 0361 555997-20
04.04.2016
Datum Unterschrift

Höhensystem: DB-REF
Koordinatensystem: DB-REF
Ursprungsplan: 3280CM - 3280DC
Blattgröße: 297x1189 mm
Maßstab: 1:500

Vorhaben:
Lärmsanierung an Schienenwegen des Bundes
Strecke 3280 Homburg (Saar) Hbf. - Ludwigshafen (Rhein) Hbf.
Lärmschutzwände Abschnitt Lambrechter Tal
Planfeststellungsabschnitt: km 61,470 bis km 71,750

Planart: Lageplan

Planinhalt:
Abschnitt Weidenthal
LSW 3 "Horitt-Hang" l. d. B.
Strecke 3280: km 62,775 bis km 62,932

H/B = 297 / 1189 (0.35m²)

Allplan 2014