



Querschnitt, km 1,1+00  
M 1:50

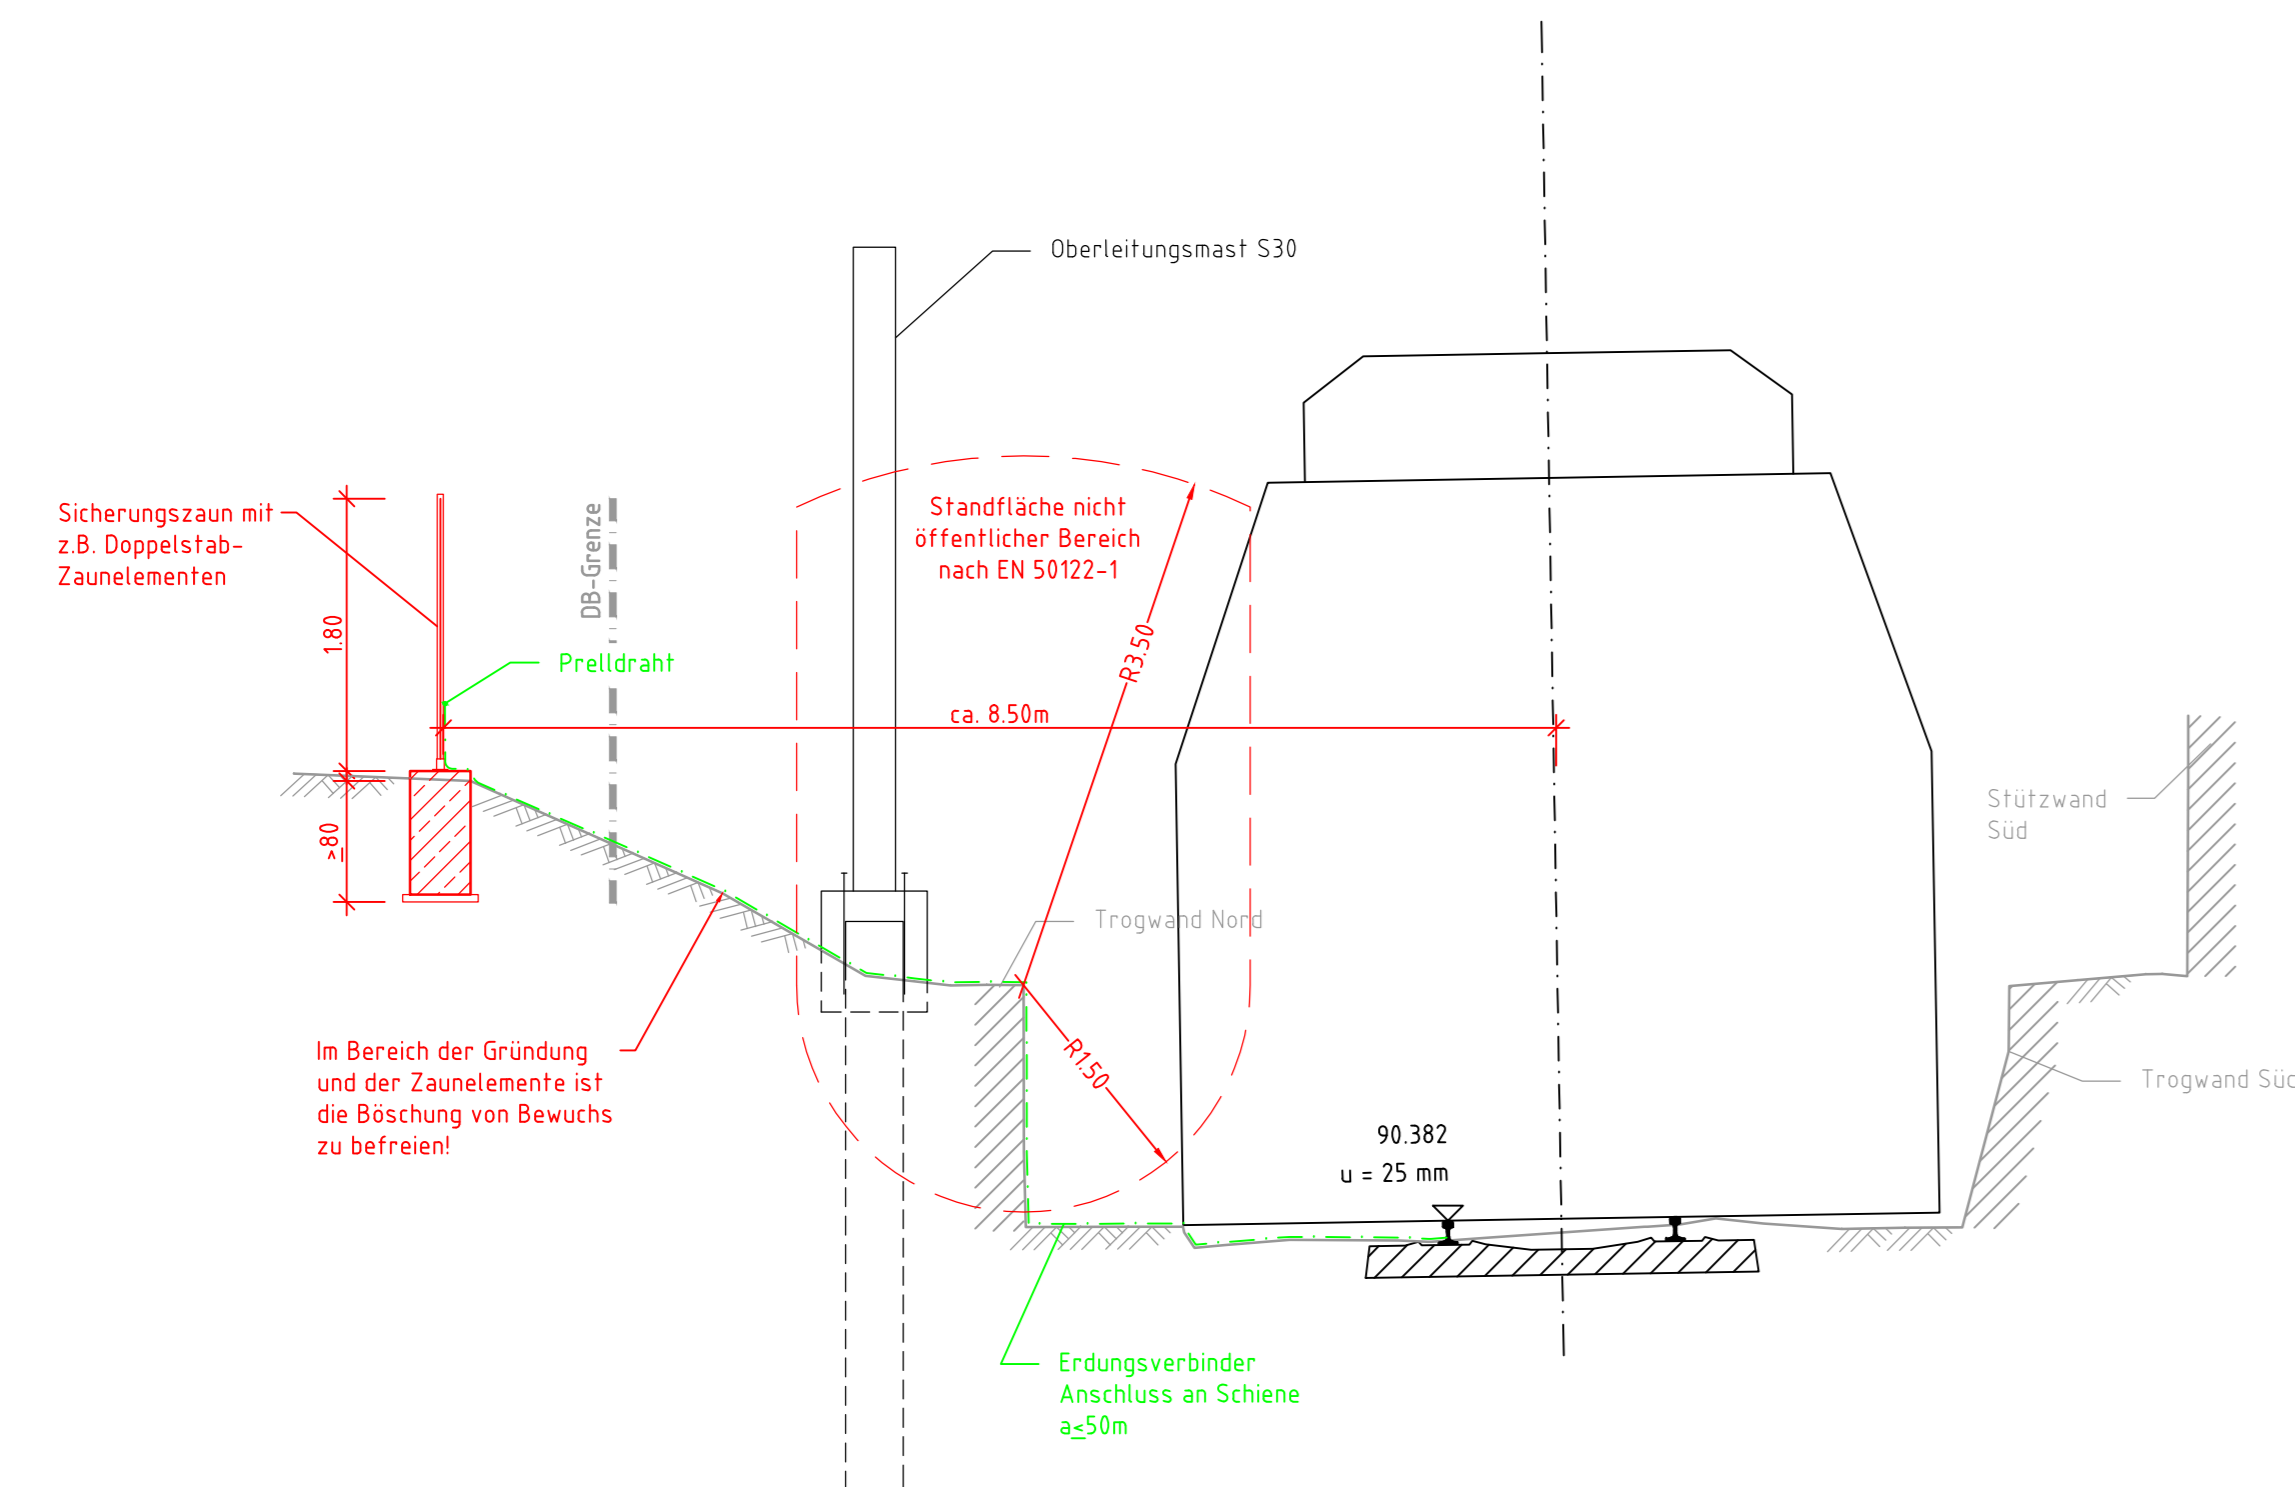

Ansicht (Ausschnitt)  
Zaunanlage  
M 1:50

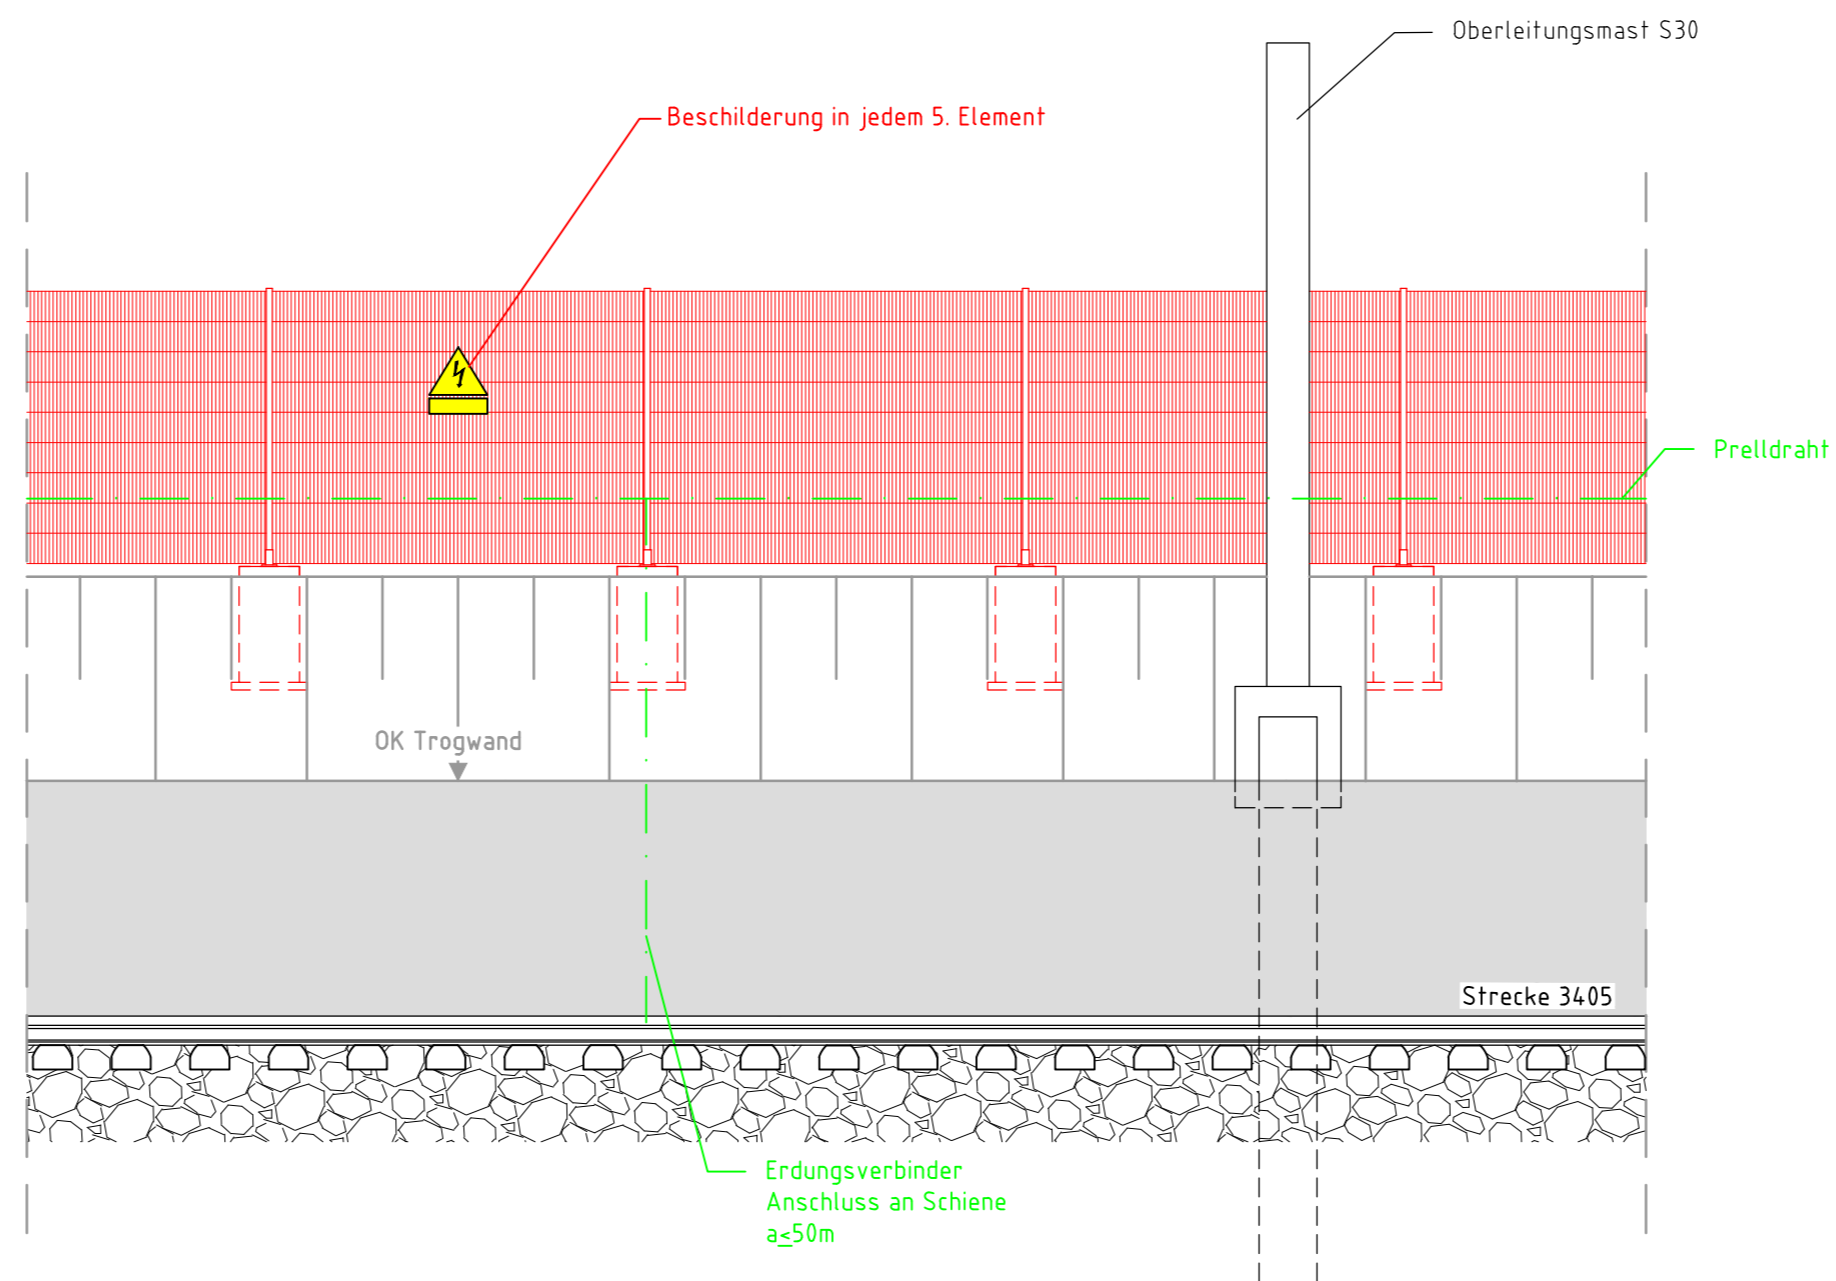

**LEGENDE**

- Bestand / Vermessung
- Neuplanung
- ▨ Bereich erforderlicher Berührungsschutz
- Rückbau
- Verkehrsanlagenplanung / OLA-Planung
- Neuplanung Erdung Berührungsschutz
- Berührungsschutzmaßnahme nachrichtlich dargestellt
- ⚡ Warnzeichen B 3.6  
"Achtung, Gefahr durch elektrischen Schlag"  
mit Zusatzzeichen "Hochspannung Lebensgefahr"

(Genehmigungsvermerk des EBA)			
Prüfauflagen			
<b>Unterlage für eine Entscheidung nach § 18 AEG</b>			
Auftraggeber:	Planverfasser:	Anlage 6.7 Blatt 2/2	
	DB International GmbH Region Deutschland Südwest Karlsruhe, Ort, Datum, Unterschrift	Auftrag-Nr.: D-KA00179P	
Bauherr:	Planung:	DB NETZE	
DB Netz AG Produktionsdurchführung Karlsruhe Mittelbruchsstraße 4 76137 Karlsruhe	DB ProjektBau GmbH Regionalbereich Südwest Regionales Projektmanagement IBW-SW-PI(42) Schwarzwaldstraße 62 76137 Karlsruhe	Datum	Name
		10/14	OPL
		10/14	BPL
		10/14	DAT
Maßstab:	Rampe Süd, Trogwand Nord km 0,9+83 - 1,1+74 (Strecke 3405) Ansicht, Querschnitt		Plan-Nr.: BW_G_20_763
1:50			Planart: Planfeststellung
			Planzeichen: Ib
			Blattgr.: 297 x 1160
			Einwirkungen (Lastmodelle):
			Höhen- und Koordinatensystem
			G.K. BASF
Projekt: Elektrifizierung BASF Südanbindung - DB Netz-Abschnitt			
Strecke: Strecke 3405 von km 0,502 - km 2,346			
Strecke	Kilometer	Kennzahl	Brückennummer
x		x	
			Barcode