

Legende

Maßnahmen mit Maßnahmenbezeichnung

- Optimierung Reptilienlebensraum
- Trockenmauersanierung und -neubau
- laufende Maßnahmenbezeichnung (vgl. Erläuterungsbericht Kap. 5)
- Nummer der Teilfläche
Maßnahmennummer
Maßnahmentyp: A = Ausgleichsfläche
E = Ersatzfläche
- A 1** Optimierung Reptilienlebensraum
- A 2** Trockenmauersanierung und -neubau Schlossberg
- E 1** Trockenmauersanierung St. Goarshausen
- CEF-Maßnahme Mauereidechse, Schlingnatter
- Kohärenzierungsmaßnahme "Rheinlänge zwischen Lahnstein und Kaub"

Bestand Biotoptypen


- Trockenwälder, wärmeliebende Wälder
- Sonstige Wälder
- Gebüsche, Waldsäume
- Felsen, Schutthalden
- Streuobst
- Weinberge
- Siedlung

Sonstiges

- FFH-Gebiet
- Vogelschutzgebiet
- Höhenlinie
- Bahntrasse mit Kilometrierung

Technische Planung

- Steinschlagschutznetz
- Bodenvernagelung
- Baustelleneinrichtungsfläche
- Trockenmauersanierung und -neubau
- Fangzaun

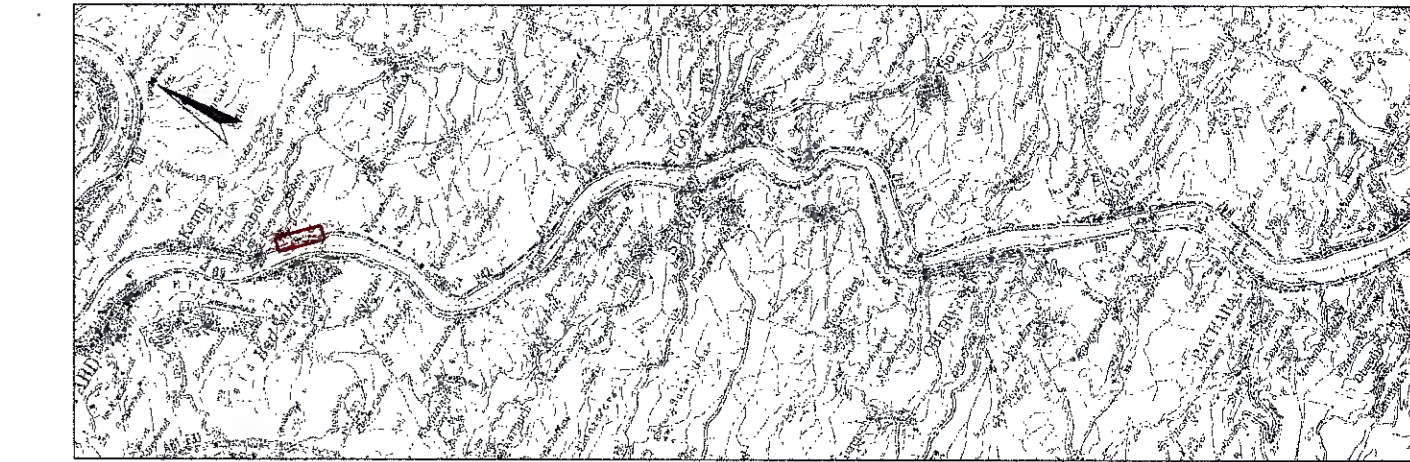

(Genehmigungswerk des EBA)

Prüfdaten

Unterlage für eine Entscheidung nach § 18 AEG

Auftragnehmer: DB Netz AG Regionalbereich Mitte Anlagenmanagement I NP-MI-A(G) Planner-Parado-Platz 4 60326 Frankfurt	Planverfasser: BAADER Konzept GmbH Weißburger Straße 19 91710 Gunzenhausen Tel.: 09831 / 61 93-0 • Fax.: 09831 / 61 93-11 Gunzenhausen, den 30.07.2010 Ort, Datum, Unterschrift: <i>[Signature]</i>	Anlage: 9.4.1 Auftrag-Nr.: 0016 / EKM / 92136425 Datum: Name: gez.: Mai 2009 Schittenheim bearb.: Mai 2009 Lutz / Meißner gepr.: Mai 2009 Schittenheim
Bauherr: DB NETZE	Planung: DB NETZE	Plan-Nr.: Blatt 1 von 1
Maßstab: 1:1.000	Projekt: Landschaftspflegerischer Begleitplan mit integrierter Umweltverträglichkeitsstudie Maßnahmenplan Schlossberg	Planart: Planfeststellung
Streife: 3507	Streife: Strecke 3507 Wiesbaden-Ost - Niederlahnstein	Planzeichen: T.016051431 Blattgr.: 1350 x 297
Strecke	Kilometer	Kennzahl
3507	103,400	
Brückennummer		Einwirkungen (Lastmodelle):
		Höhen- und Koordinatensystem mDHN 92 DB-Referenznetz