Bestands- und Konfliktplan 1 M 1:1.000

Strecke 3280: Homburg (Saar) Hbf. - Ludwigshafen (Rhein) Hbf.

Lärmschutzwände in der Ortsdurchfahrt Weidenthal

LSW 1 l. d. B. km 61,474 bis km 61,667

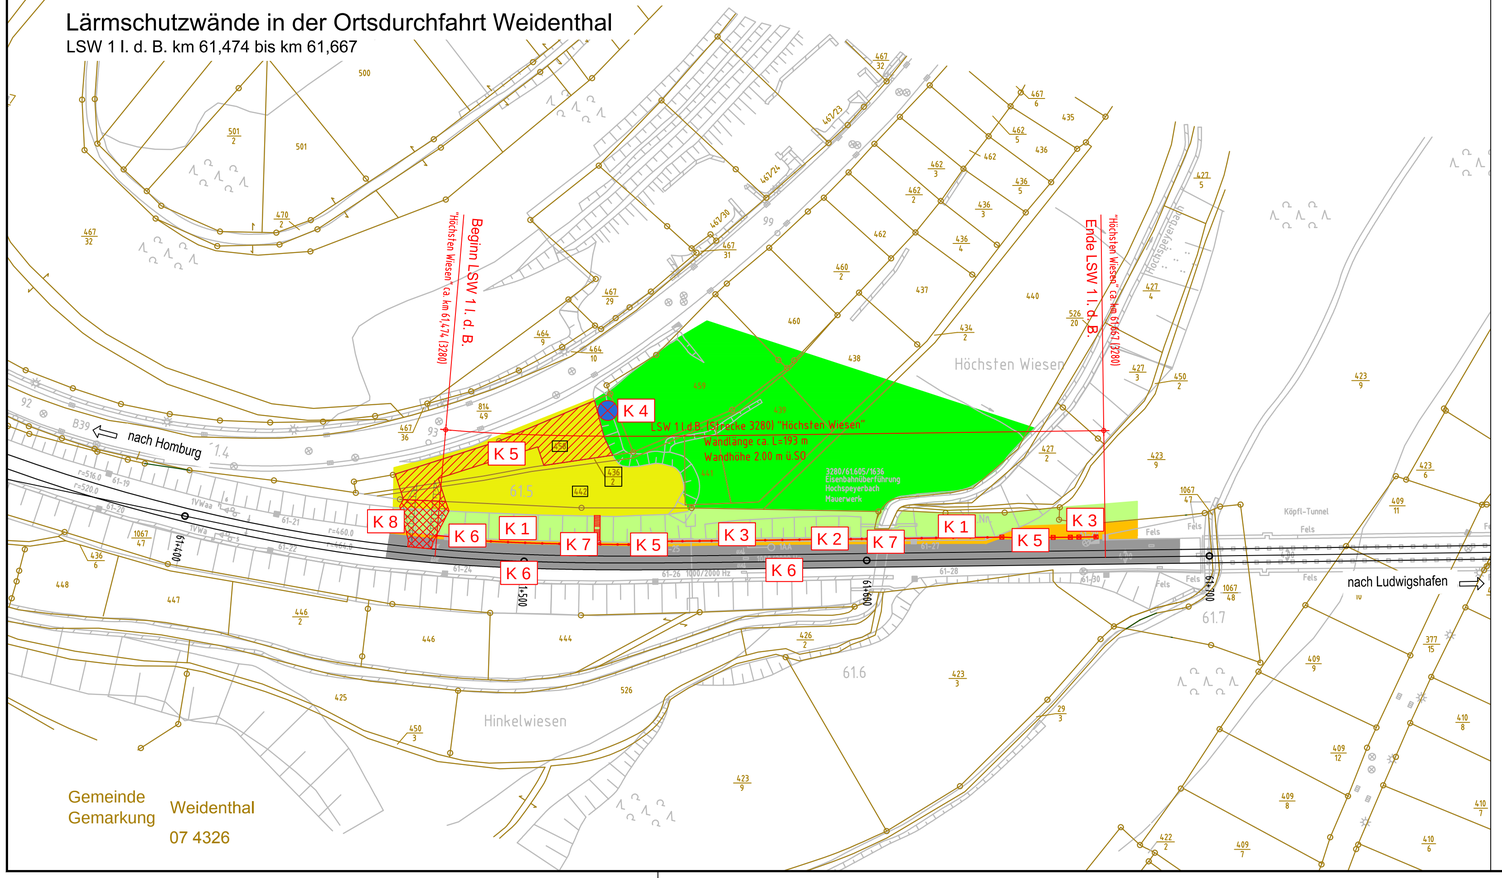

Legende:

Bestand:

- Gehölze der Böschungen, teils mit hohen Bäumen
- ruderale Saumvegetation, i.d.R zwischen Gleisschotter und Böschung
- Gleiskörper mit Gleisschotter
- Ruderalvegetation, kräuterreich mit z.T. offenen Stellen
- Flacher Bereich mit Waldcharakter, nach Osten in Gärten übergehend
- Vorkommen der Nachtkerze

Planung:

- Achse der Lärmschutzwand
- vorübergehend in Anspruch zu nehmende Fläche
- Eingleisstelle
- Treppe

Konflikte:

K1	Bauzeitliche Störung von europäischen Vogelarten
K2	Gefährdung von gehölzbrütenden europäischen Vogelarten
K3	Gefährdung von nahrungssuchenden Haselmäusen
K4	Gefährdung von Raupenfutterpflanzen streng geschützter Schmetterlingsarten
K5	Beanspruchung von Vegetationsbestandteilen
K6	Zerschneidung von Wanderwegen von Reptilien zwischen Flächen beiderseits der Trasse
K7	Bauzeitliche Störung von Reptilien
K8	Anlagenbedingte visuelle Störwirkung durch Lärmschutzwände

Unterlage: 10.3.1

Plangrundlage: IVL-Pläne 3280CM bis 3280DC, Stand ab 01/2011; Abschnitt Weidenthal - GEP 1

(Genehmigungsvermerk des EBA)

Übersichtsskizze

0	Ausgangsverfahren: Antragsfassung	04.12.2015
Index	Änderung bzw. Ergänzung	Planungsstand

Genehmigungsplanung: Unterlage für eine Entscheidung nach § 18 AEG

Vorhabenträger:
DB Netz AG
Regionalbereich West
Standort Karlsruhe LNG-W-N
Schwarzwaldstraße 82
76137 Karlsruhe
04.12.2015
Datum Unterschrift

Vertreter des Vorhabenträgers:
04.12.2015
Datum Unterschrift

Planverfasser:
DR. SPANG Ingenieurgesellschaft für Bauwesen, Geologie und Umwelttechnik mbH
Halsbrücker Str. 34, 09599 Freiberg/Sachsen
Telefon +49 / (0) 3731 / 798 789 - 0
04.12.2015 i.A.
Datum Unterschrift

Planzeichen Nr.:		35.4199/10.3.1
Projekt-Nr.:		35.4199
	Datum	Name
gez.	11/2015	Wen
bearb.	11/2015	Schö
gepr.	11/2015	Di
Höhensystem:		DB-REF
Koordinatensystem:		DB-REF
Ursprungsplan:		
Blattgröße:		297x970 mm
Maßstab:		1:1000

Vorhaben:
Lärmsanierung an Schienenwegen des Bundes
Strecke 3280 Homburg (Saar) Hbf. - Ludwigshafen (Rhein) Hbf.
Lärmschutzwände Abschnitt Lambrechter Tal
Planfeststellungsabschnitt: km 61,470 bis km 71,750

Planart: Bestands- und Konfliktplan 1

Planinhalt:
Abschnitt Weidenthal
LSW 1 "Höchsten Wiesen" l. d. B.
Strecke 3280: km 61,474 bis km 61,667

E:\Pläne\laufende Projekte\P4100-4199\P4199 Lindschulte Erfurt - LSW Lembrechter Tal - LBP\7_Planung\3_Genehmigplan\P4199_LP_1.dwg
Ansichtsfenster : Blatt1