



Ansicht 1

Berührungsschutz nach Regelzeichnung "3 Ebs 02.05.19, Variante b)"
M 1:50

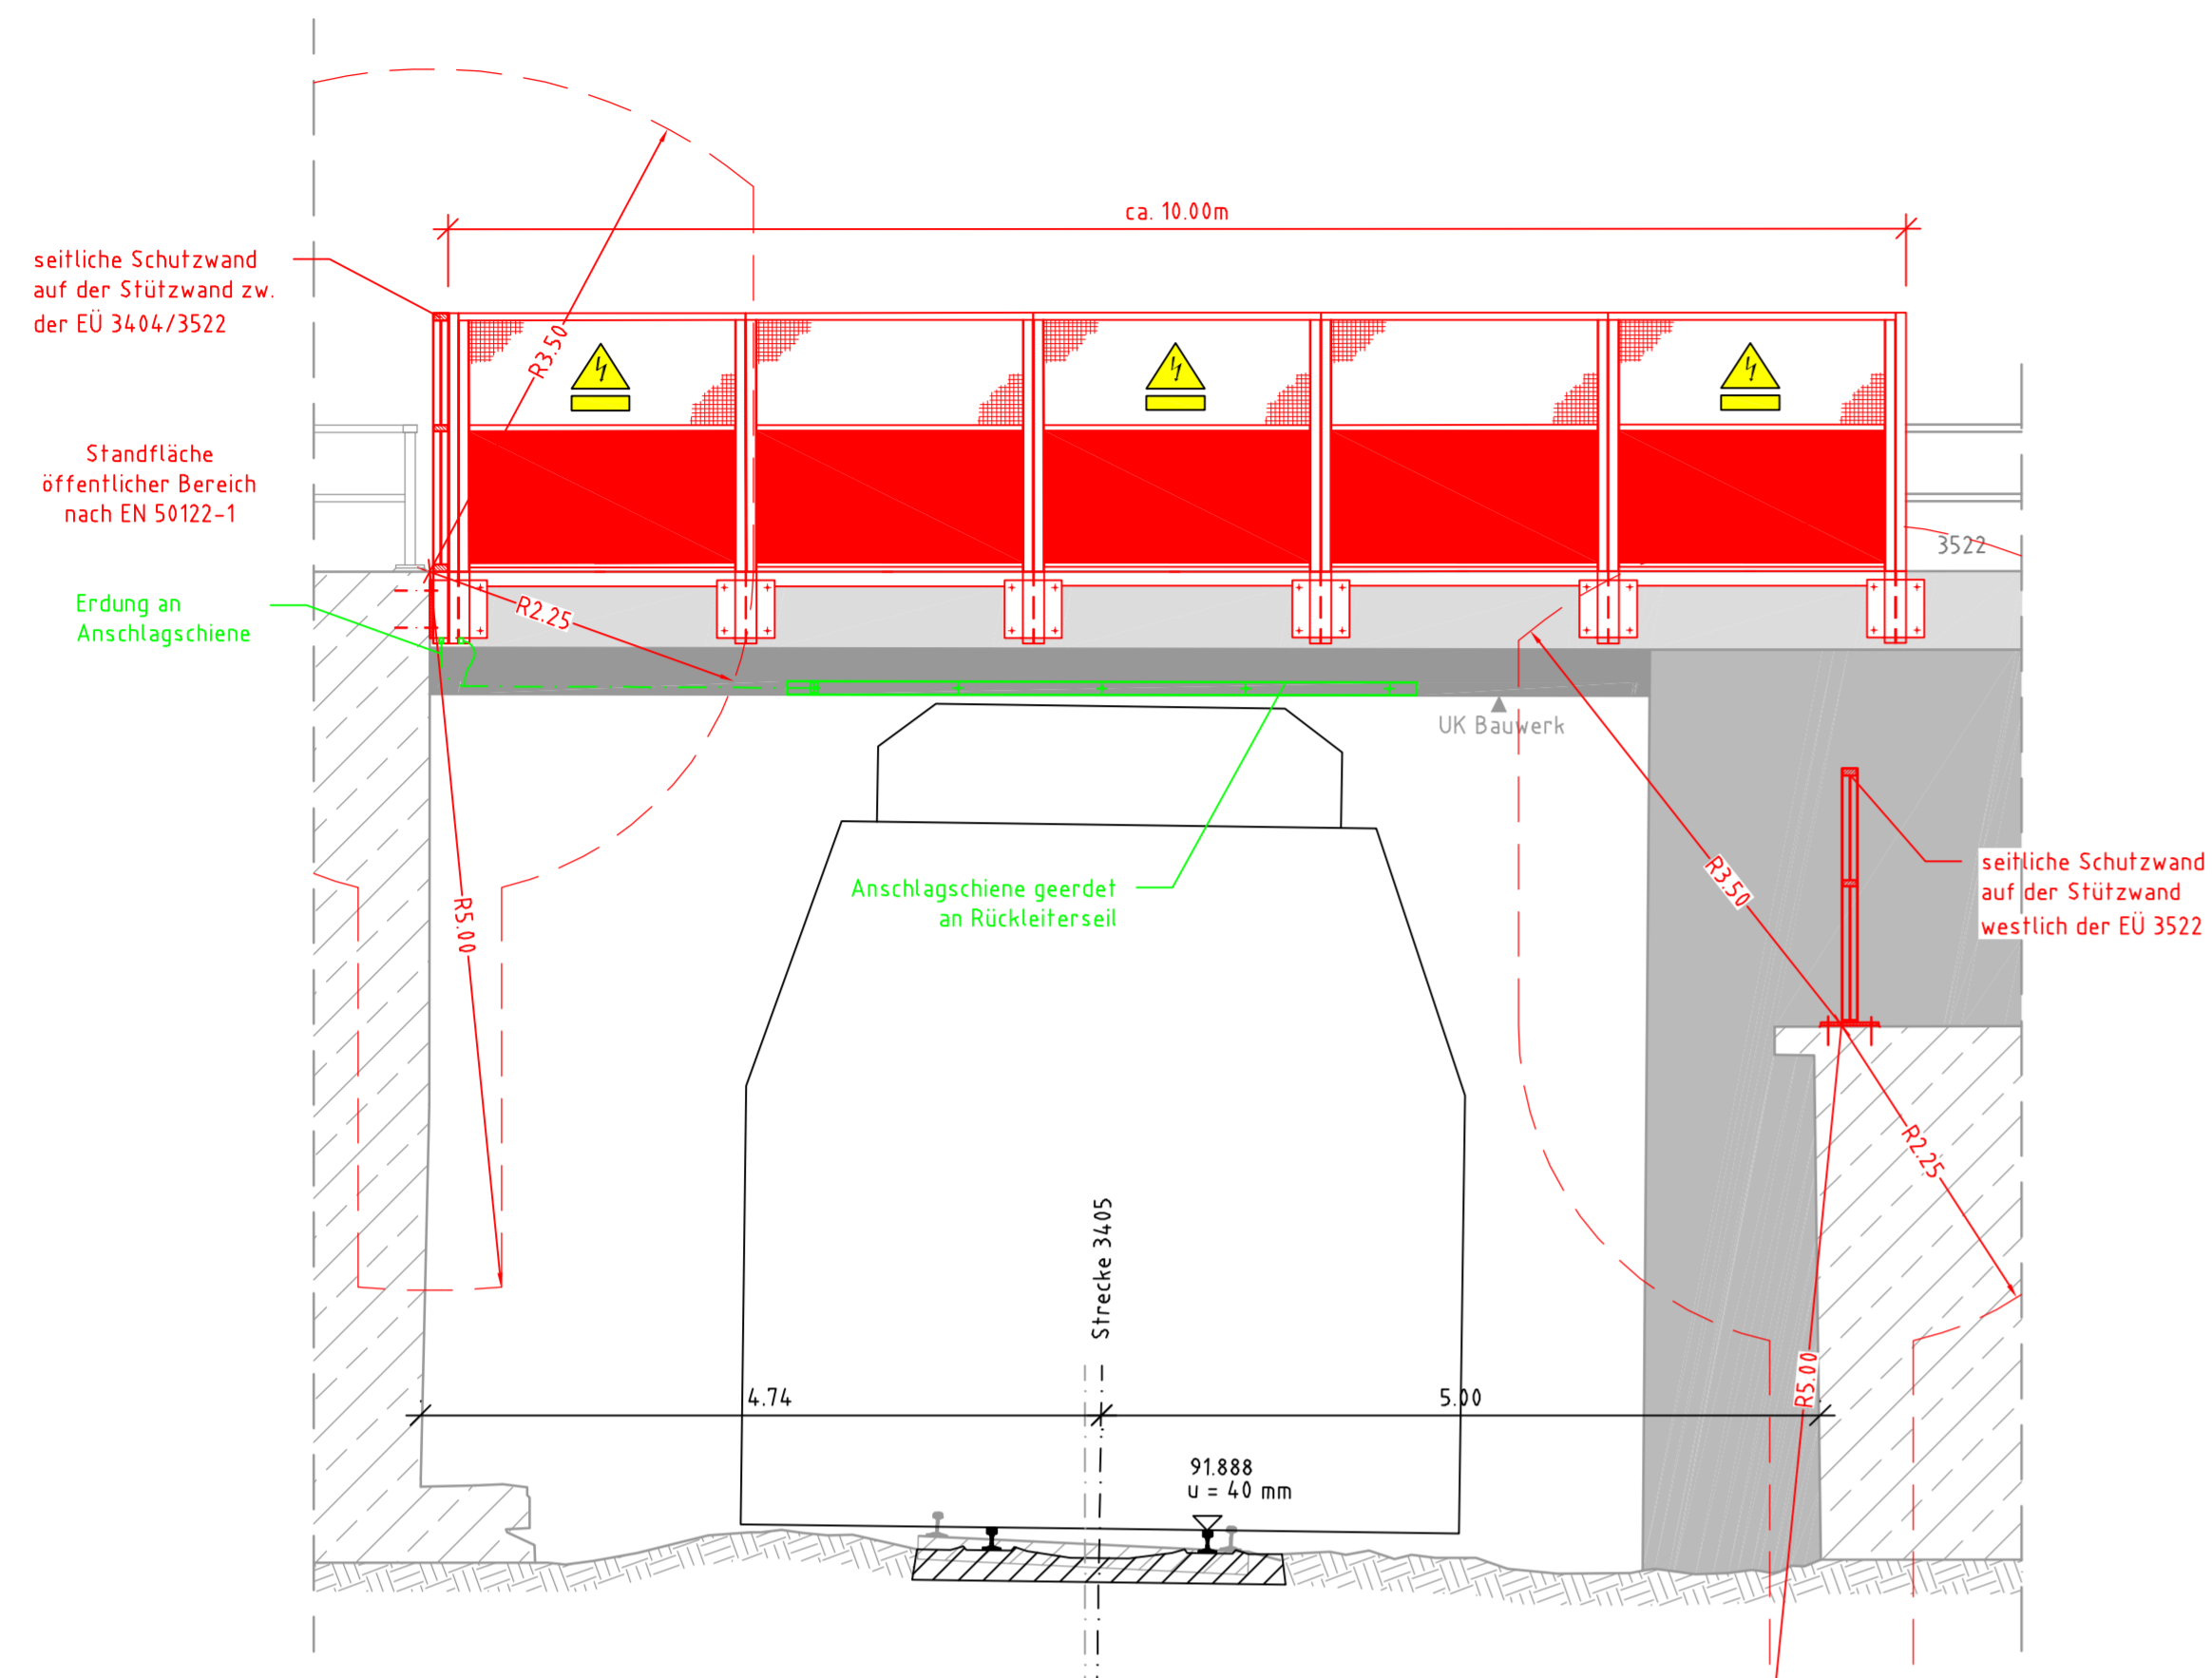


Querschnitt (aus Bestandsplan)

M 1:50

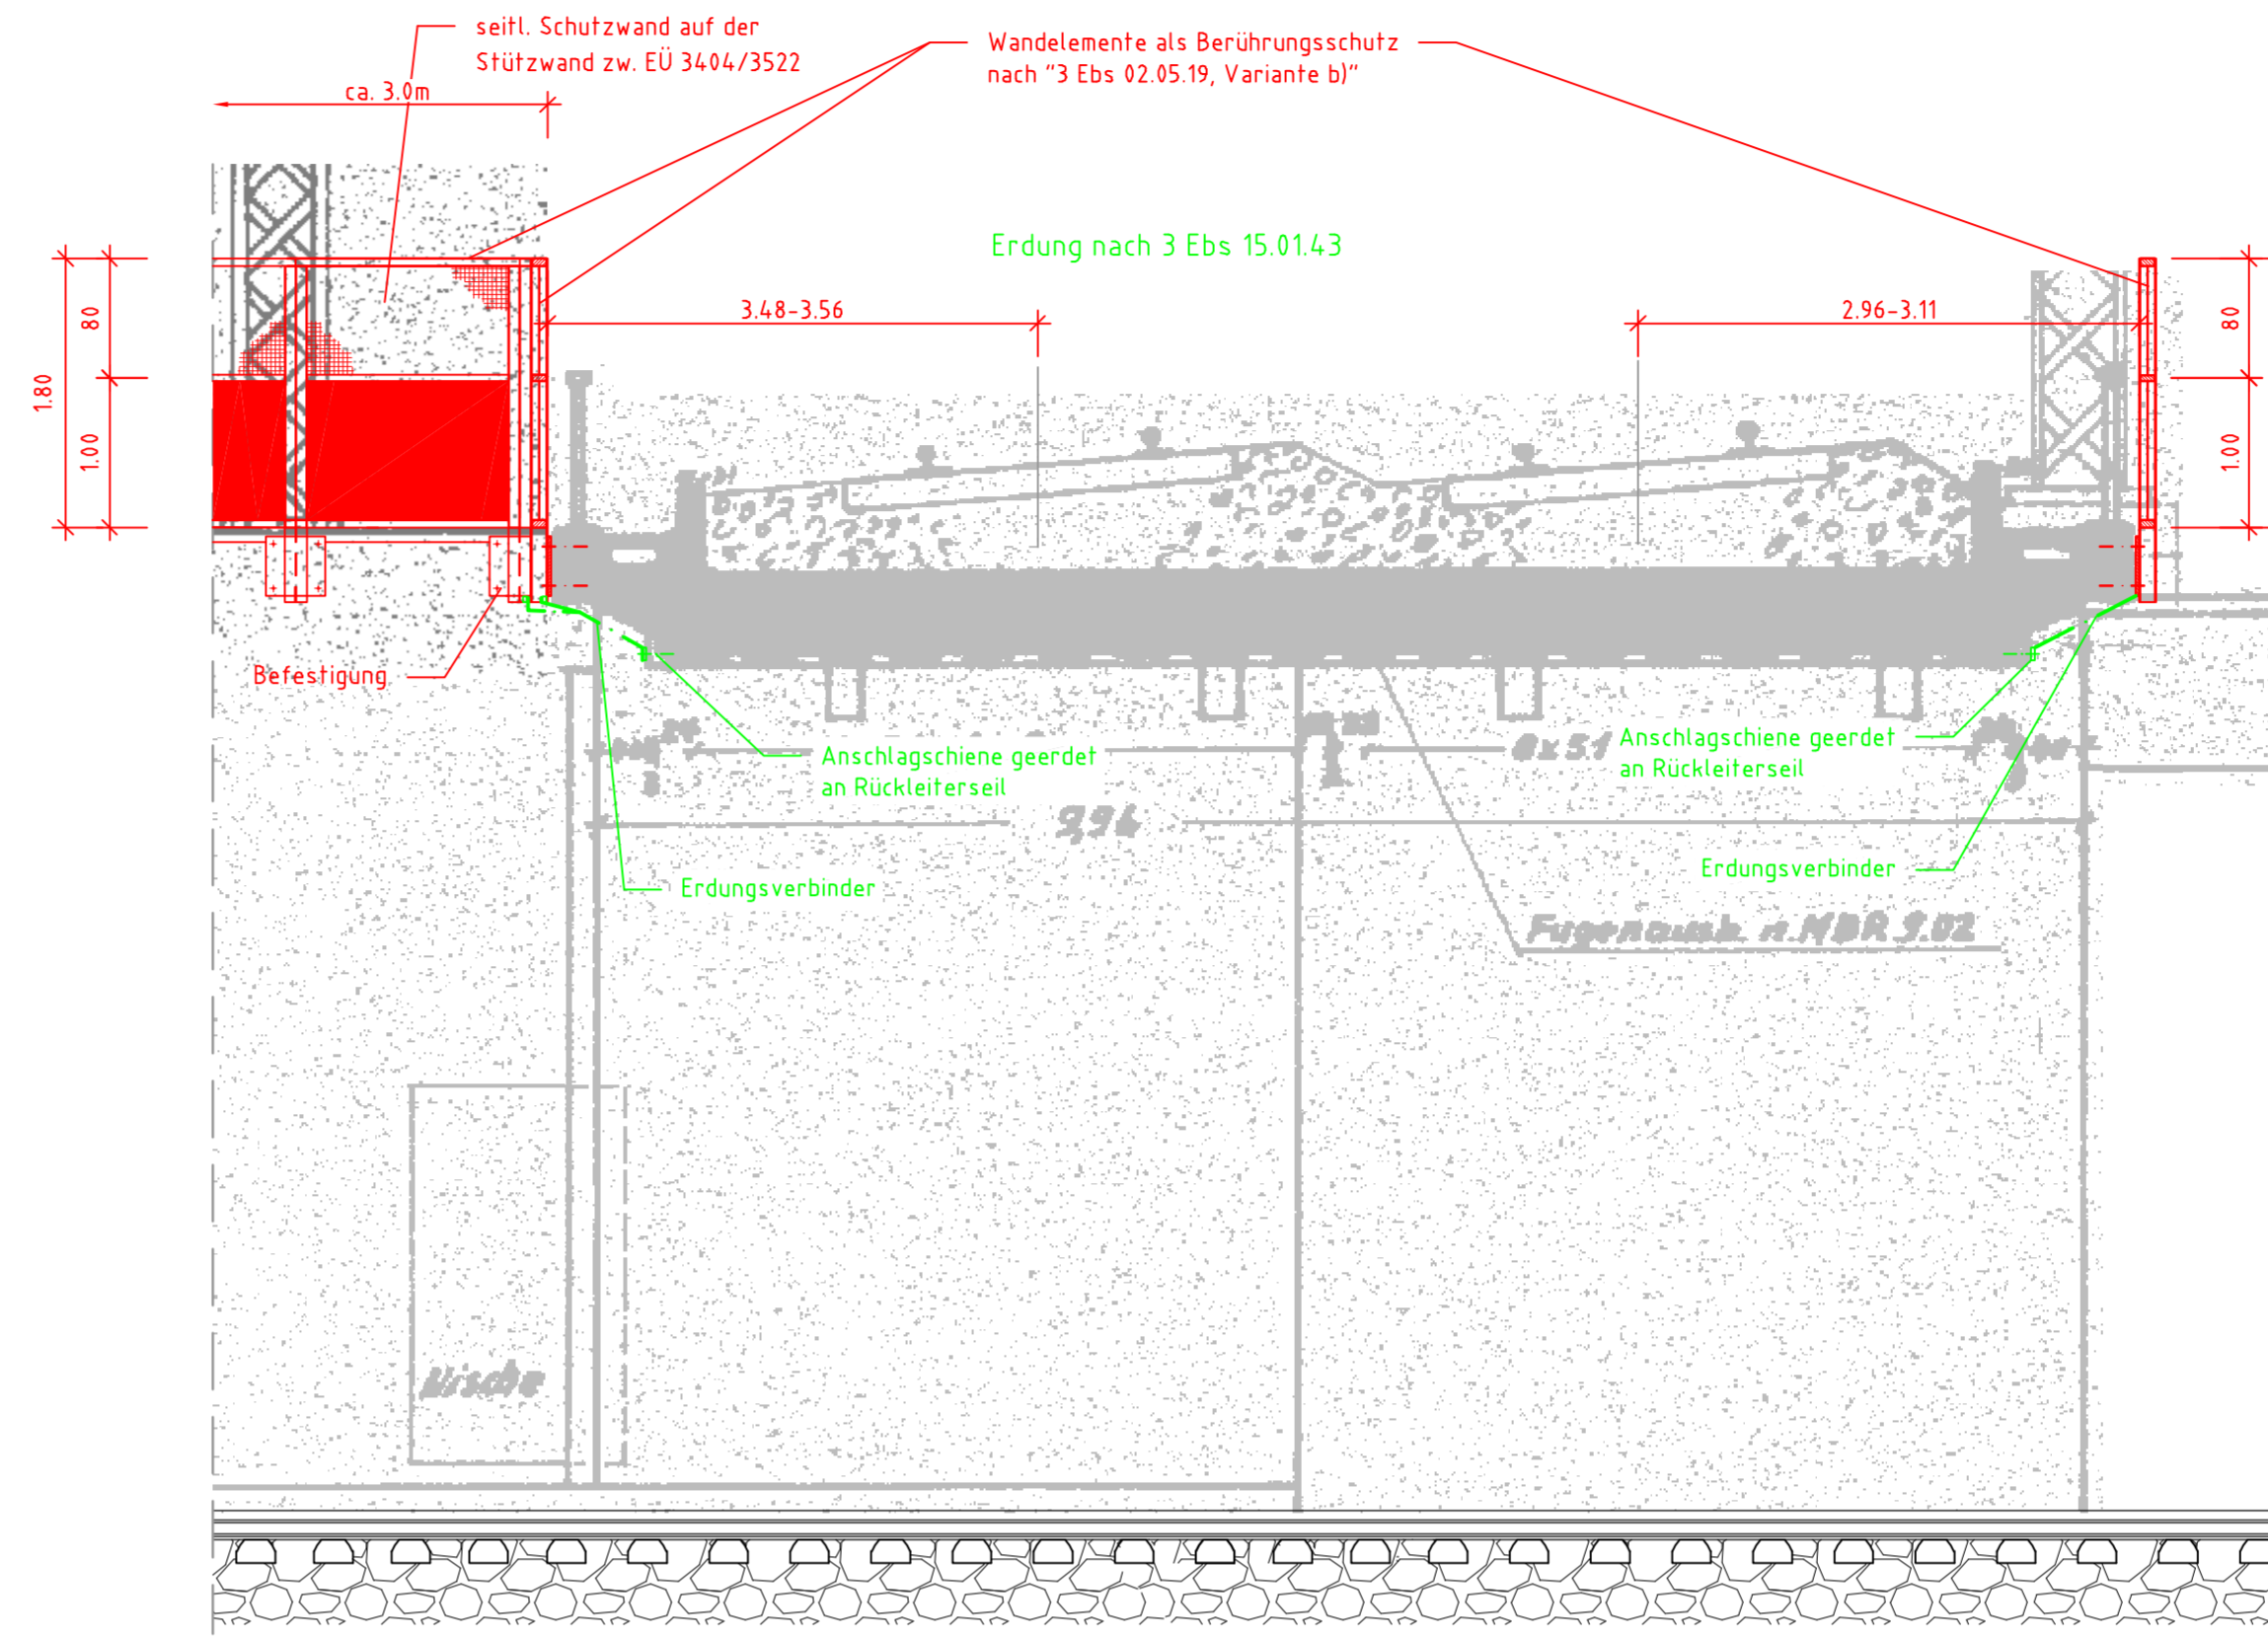

Ansicht 2

Berührungsschutz nach Regelzeichnung "3 Ebs 02.05.19, Variante b)"
M 1:50

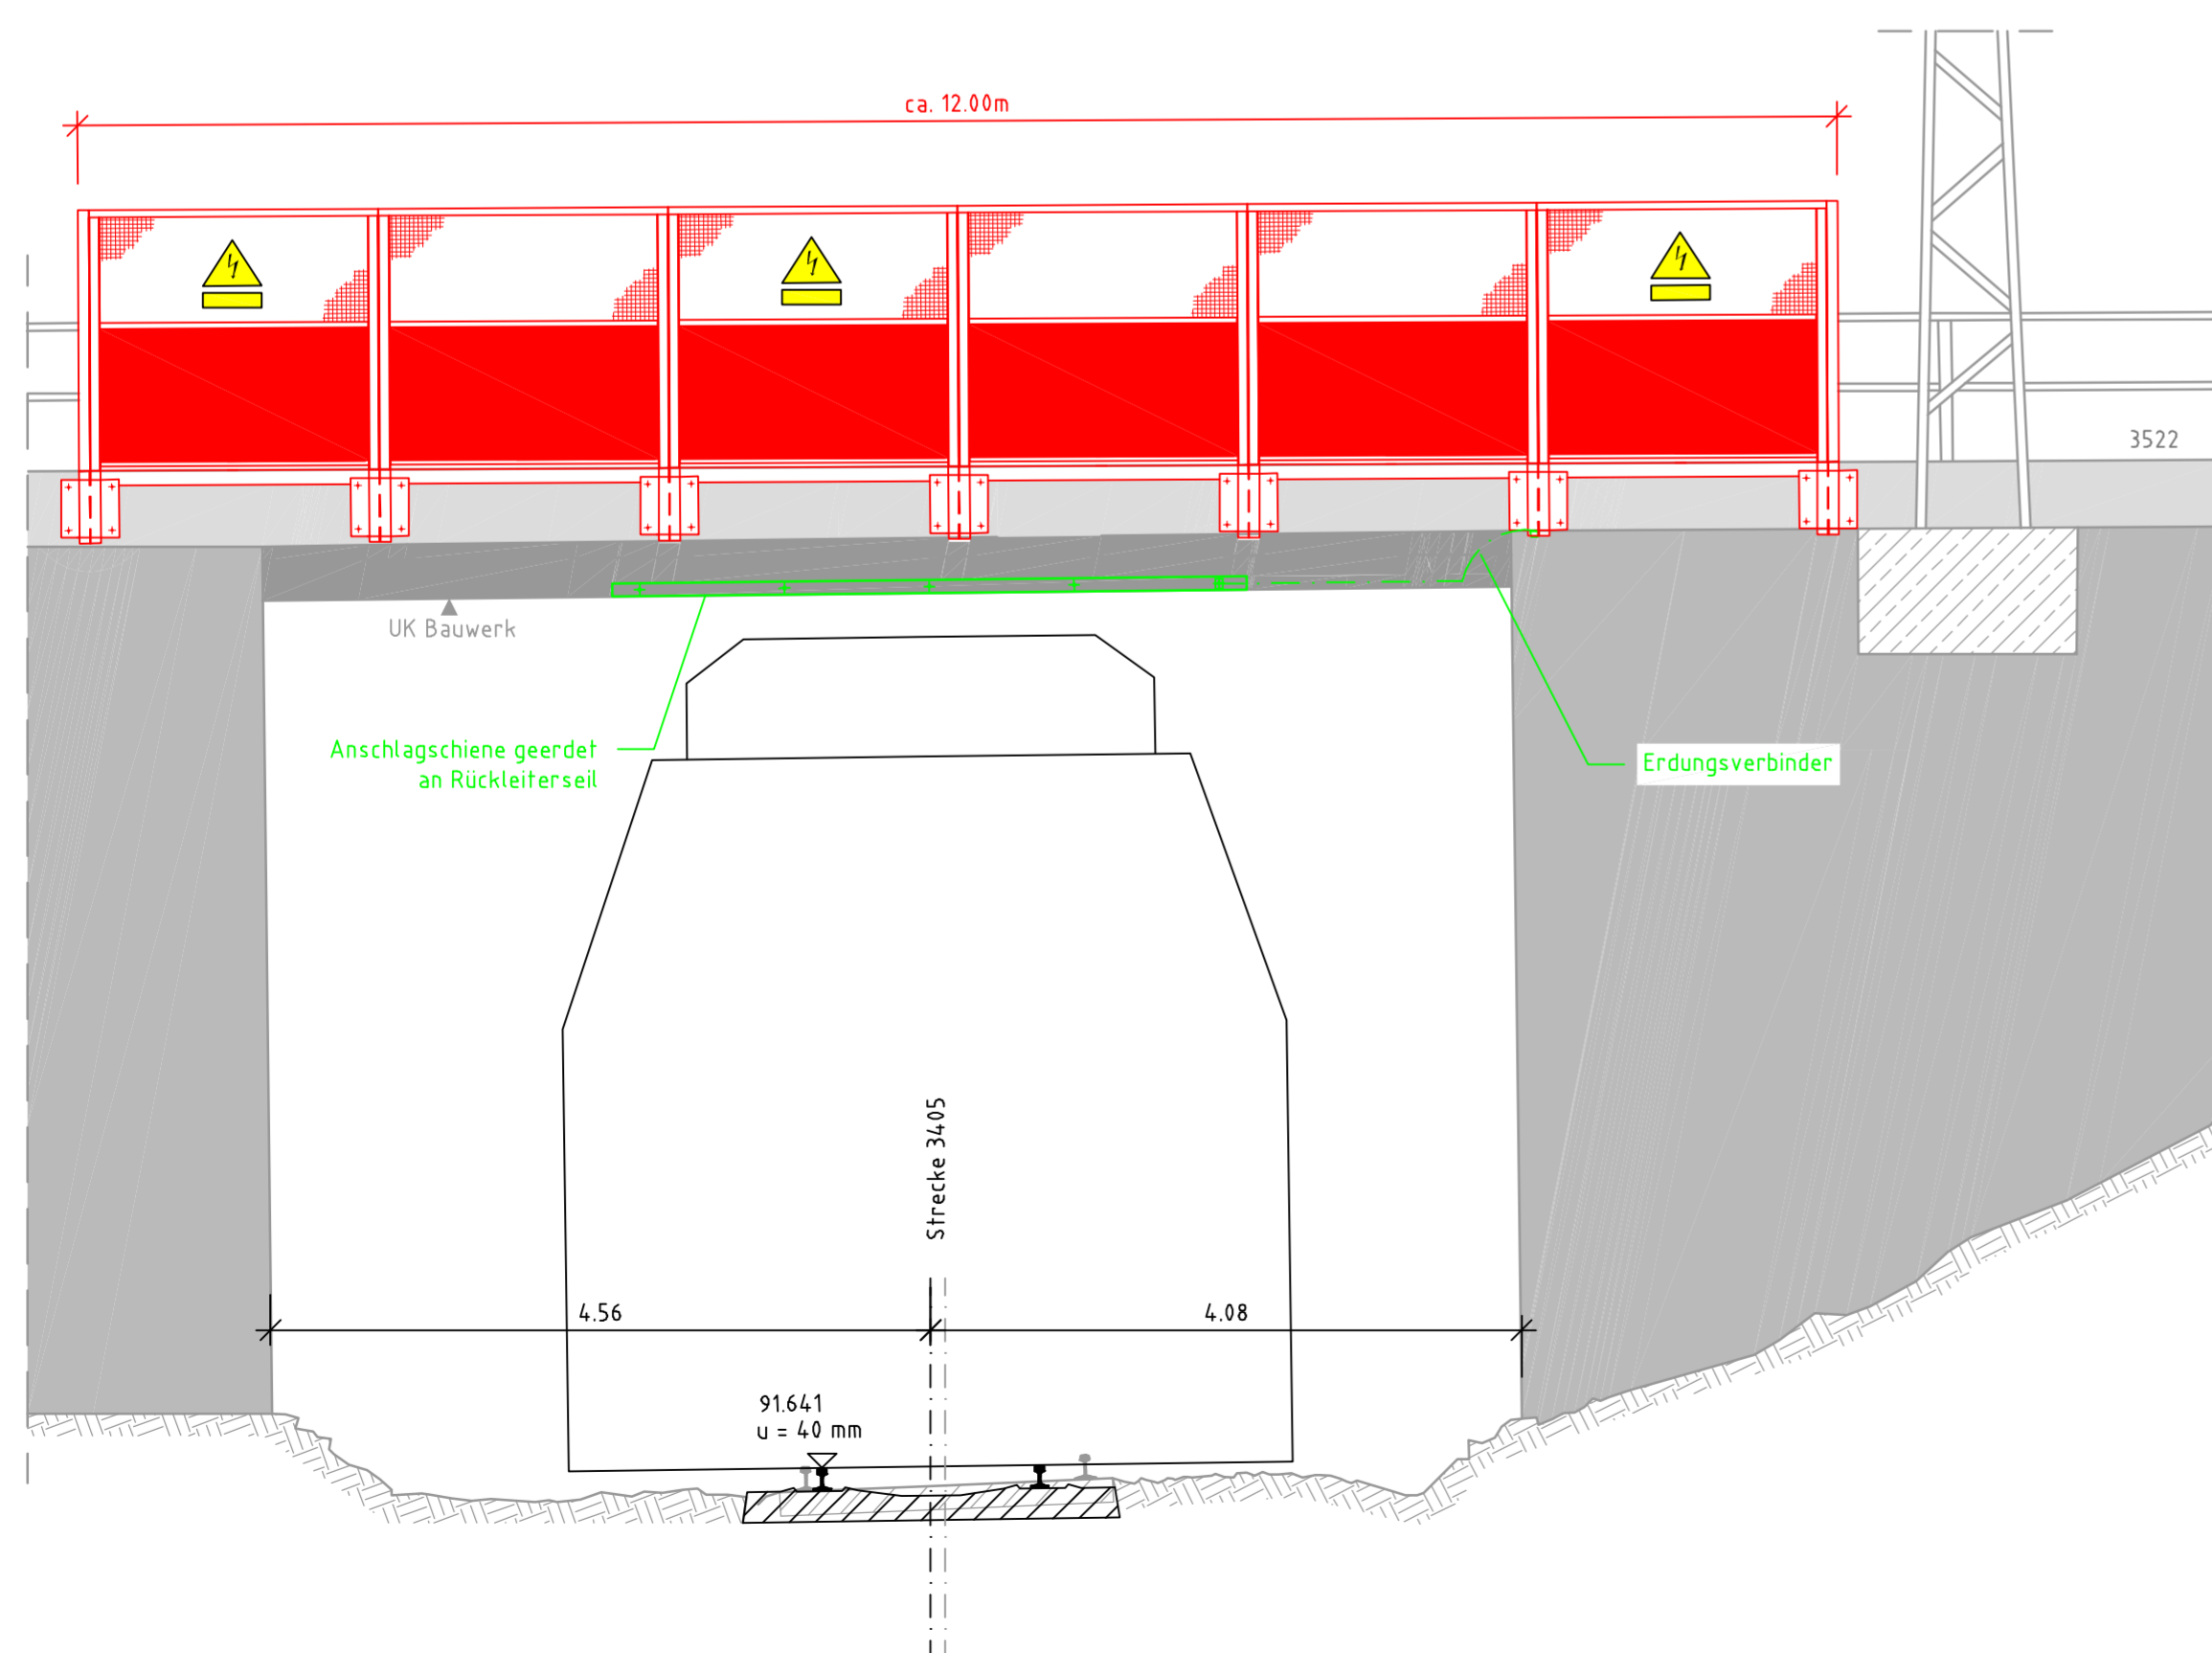

LEGENDE

- Bestand / Vermessung
- Neuplanung
- ▨ Bereich erforderlicher Berührungsschutz
- Rückbau
- Verkehrsanlagenplanung / OLA-Planung
- Neuplanung Erdung Berührungsschutz
- Berührungsschutzmaßnahme nachrichtlich dargestellt

Warnzeichen B 3.6
"Achtung, Gefahr durch elektrischen Schlag"
mit Zusatzzeichen "Hochspannung Lebensgefahr"

I (Genehmigungsvermerk des EBA)			
Prüfdaten			
Unterlage für eine Entscheidung nach § 18 AEG			
Auftragnehmer:	Planverfasser:	Anlage 6.2 Blatt 2/2	
	DB International GmbH	Auftrag-Nr.:	D-KA00179P
	DB International GmbH Region Deutschland Südwest Karlsruhe, Ort, Datum, Unterschrift	Datum	Name
		gez. 19/16	DPL
		bearb. 19/16	BPL
		gepr. 19/16	DAT
Bauherr:	Planung:	Plan-Nr.:	
DB NETZE	DB NETZE	BW_G_20_753	
DB Netz AG Produktionsdurchführung Karlsruhe Mühlentorstraße 4 76137 Karlsruhe	DB ProjektBau GmbH Regionalsbereich Südwest Regionales Projektmanagement (BV-SW-PI42) Schwarzwaldstraße 82 76137 Karlsruhe	Planart:	Planfeststellung
		Planzeichen:	ID
		Blattgr.:	841 x 594
Maßstab:	EÜ 3522 km 66,7+65 (Strecke 3522) Ansichten, Querschnitt		Einwirkungen (Lastmodelle):
1:50			Höhen- und Koordinatensystem
			G.K. BASF
Projekt:	Elektrifizierung BASF Südanbindung - DB Netz-Abschnitt		
Strecke:	Strecke 3405 von km 0,502 - km 2,346		
	Brückennummer		Barcode
Strecke	Kilometer	Kennzahl	
3522	66,765	1641	Kbw 5