



Legende

Bestand Vegetation

- Schlucht- und Hangschuttwälder
- AB8/AB6 Eichen-Schluchtwald bzw. Hangschuttwald / wärmeliebender Eichenwald
- AB9/FM4a Teucht-kühler Eichen-Schluchtwald- bzw. Hangschuttwald / episodischer Quellbach
- AM4a Eschen-Schlucht- bzw. Hangschuttwald, felsig
- AM4 Eschen-Schlucht- bzw. Hangschuttwald
- AR2/GA2 Ahorn-Schlucht- bzw. Hangschuttwald / Felsflur
- AR2a Ahorn-Schlucht- bzw. Hangschuttwald, sekundär

Sonstige Wälder

- AB9 Eichen-Hainbuchenwald
- AB9/AR2 Eichen-Hainbuchenwald / Ahorn-Schlucht- bzw. Hangschuttwald
- AM2/FM4 bachbegleitender Eschenwald / ausdauernder Quellbach
- AN0 Robinienwald

Gebüsche / Waldsäume

- AV1/KA4 Waldmantel / waldbegleitender Außensaum
- BB7 trockenwarmes Felsgebüsch
- BB7/BB8 trockenwarmes Felsgebüsch / Haselgebüsch auf Blockschutt
- BB7/GA2 trockenwarmes Felsgebüsch / Felsen
- BB7/GA4 trockenwarmes Felsgebüsch / Felsen Künstlich
- BB8 Haselgebüsch auf Blockschutt
- BB8/BB7 Haselgebüsch auf Blockschutt / trockenwarmes Felsgebüsch
- BB9/AB9 Gebüsch mittlerer Standorte / Eichen Hainbuchenwald
- BD3 Gehölzstreifen
- BD4 Böschunghecke

Felsen, Schutthalden

- GA2/BB7 Felsflur / trockenwarmes Felsgebüsch

Streuobst

- HK1 Garten
- HK9 Streuobstbrache, Strauchstadium / Vorwald

Weinberge

- HL3a Weinberg, intensiv genutzt

Garten, Gartenland

- HJ1 Ziergarten

Siedlung

- HN1 Bebauung
- HW5 Brachfläche der Gewerbegebiete

Verkehrsflächen

- HC3 Straßenrand
- V Straße, Weg

Sonstiges

- Brachestadium
- FFH-Gebiet
- 8230 FFH-Lebensraumtypen mit Bezeichnung (z.B.: 8230)
- § geschützte Biotope

Seltene Pflanzenarten

- Aqui. v. Aquilegia vulgaris
- Prim. v. Primula veris
- Stipa cap. Stipa capillata
- Ulmus m. Ulmus minor

Höhenlinie

- Höhenlinie

Natursteinmauer Bestand


- Natursteinmauer Bestand

Bahntrasse mit Kilometrierung

- 134.6

Technische Planung

- Steinschlagschutznetz
- Gabione
- Baustelleneinrichtungsfächen
- Einzelsicherung (Sofortmaßnahme)
- Baustelleneinrichtungsfächen (Sofortmaßnahme)
- Fangzaun
- mögliche Zuwegung

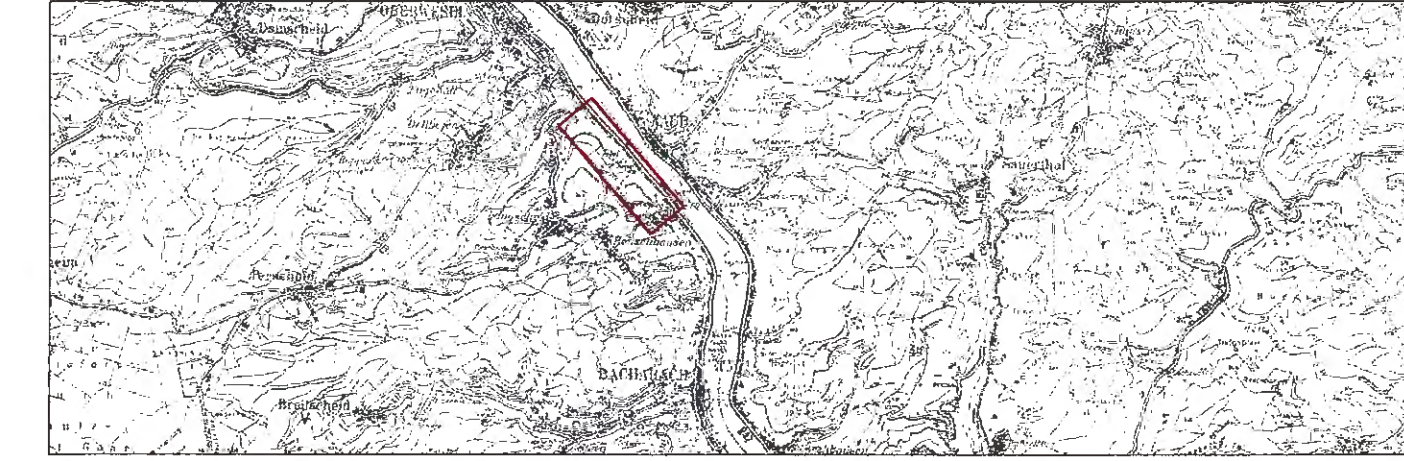

(Genehmigungswerkzeug des EBA)

Prüfauflagen

Unterlage für eine Entscheidung nach § 18 AEG			
Auftragnehmer:	Planverfasser:	Anlage:	10.2.2
DB NETZE	BAADER Konzept GmbH Zum Schießbassin 7 91710 Gunzenhausen Tel.: 09831 / 61 93-0 · Fax.: 09831 / 61 93-11 Gunzenhausen, 10.11.2014 Ort, Datum, Unterschrift	Auftrag-Nr.: T.016051432	
Bauherr:	Planung:	Datum	Name
DB Netz AG Regionalbereich Mitte Anlagenmanagement I (NP-MI-A(G)) Planer-Parabell-Platz 4 60328 Frankfurt	DB Projektbau GmbH Regionalbereich Mitte Projektmanagement I (BV-MI-P(7)) Frankenstraße 1-3 56088 Koblenz Ort, Datum, Unterschrift	11 / 2014	Schiltgenhelm
Maßstab:	1:2.000	gepr.	11 / 2014
Projekt:	Landschaftspflegerischer Begleitplan (LBP) mit integrierter Umweltverträglichkeitsstudie Bestandskarte Vegetation-Biotope		
Strecke:	Köln - Bingen		
Strecke	Kilometer	Kennzahl	Brückennummer
2630	138,840 - 136,420		

BAUFH-K00277
 2014/02/25 12:28:00/10/07/06_Mapschicht/F_Hintergrund/2000_1a.mxd