



Bestands- und Konfliktplan 4 M 1:1.000
 Strecke 3280: Homburg (Saar) Hbf. - Ludwigshafen (Rhein) Hbf.
 Lärmschutzwände in der Ortsdurchfahrt Lambrecht
 LSW 6 r. d. B. km 69,930 bis km 70,692

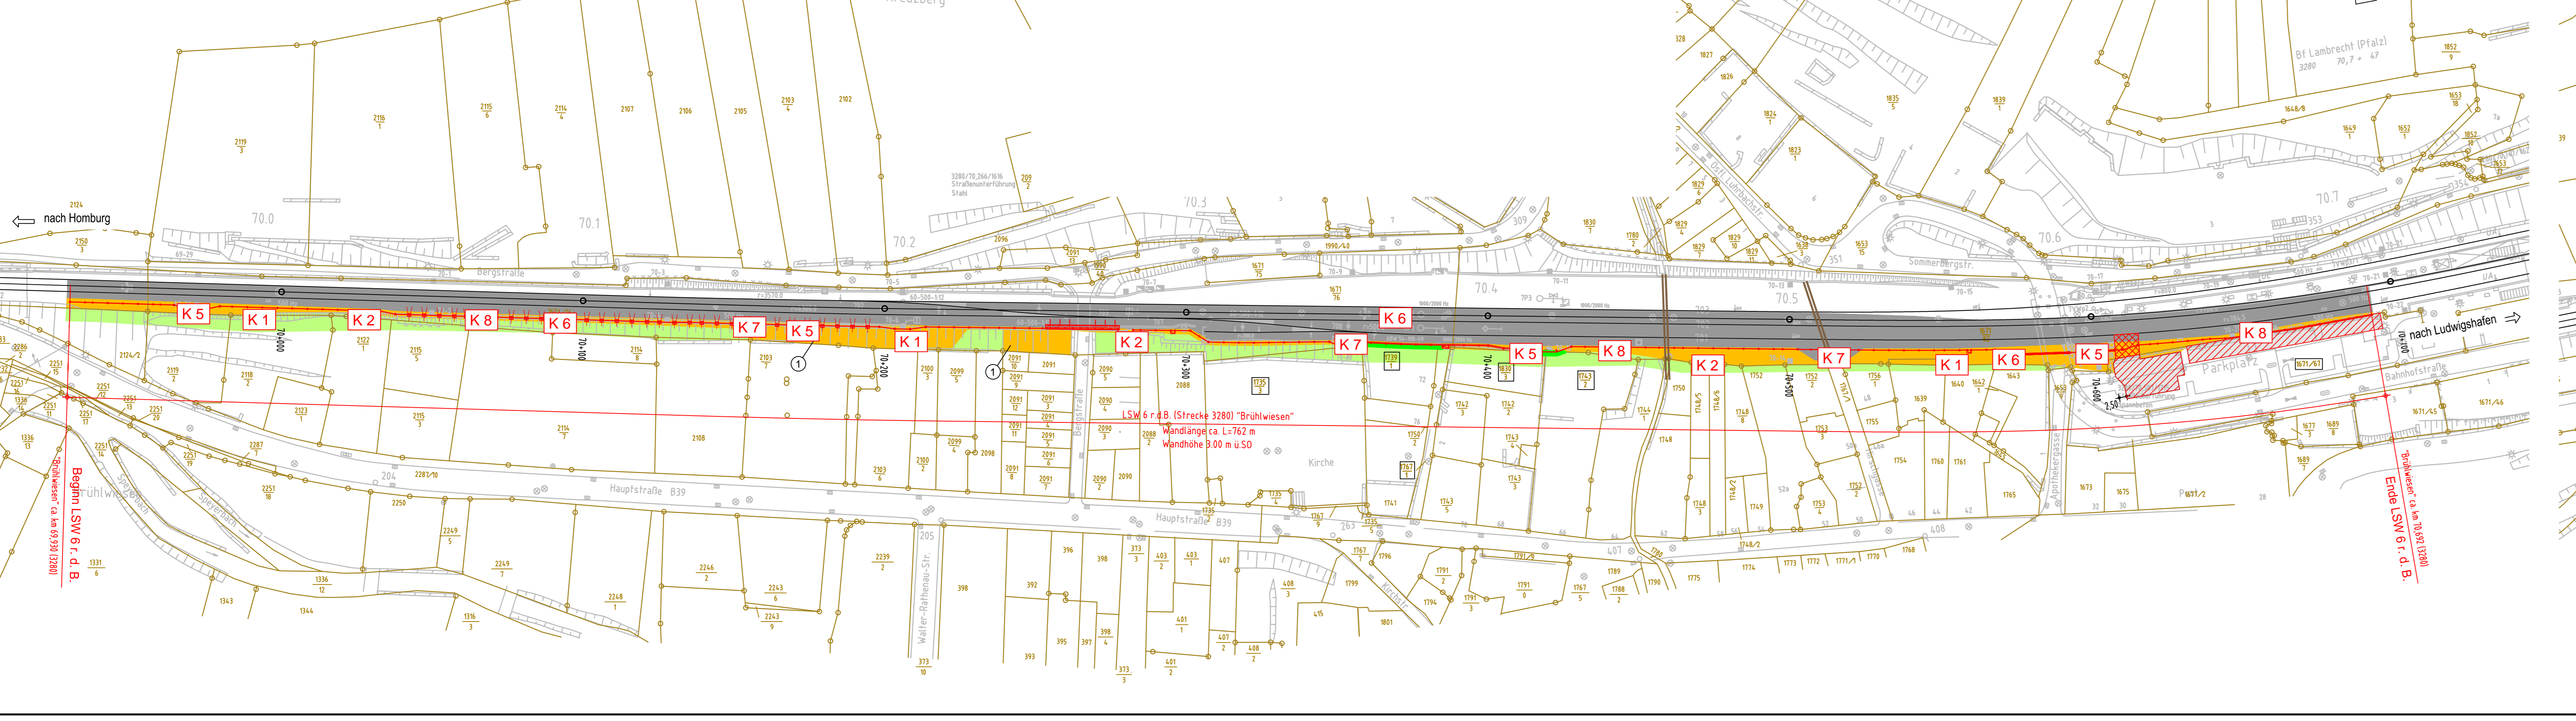

Gemeinde Lambrecht (Pfalz), Stadt
 Gemarkung Lambrecht
 07 4322

Bestands- und Konfliktplan 4 M 1:1.000
 Strecke 3280: Homburg (Saar) Hbf. - Ludwigshafen (Rhein) Hbf.
 Lärmschutzwände in der Ortsdurchfahrt Lambrecht
 LSW 7 r. d. B. km 71,557 bis km 71,745

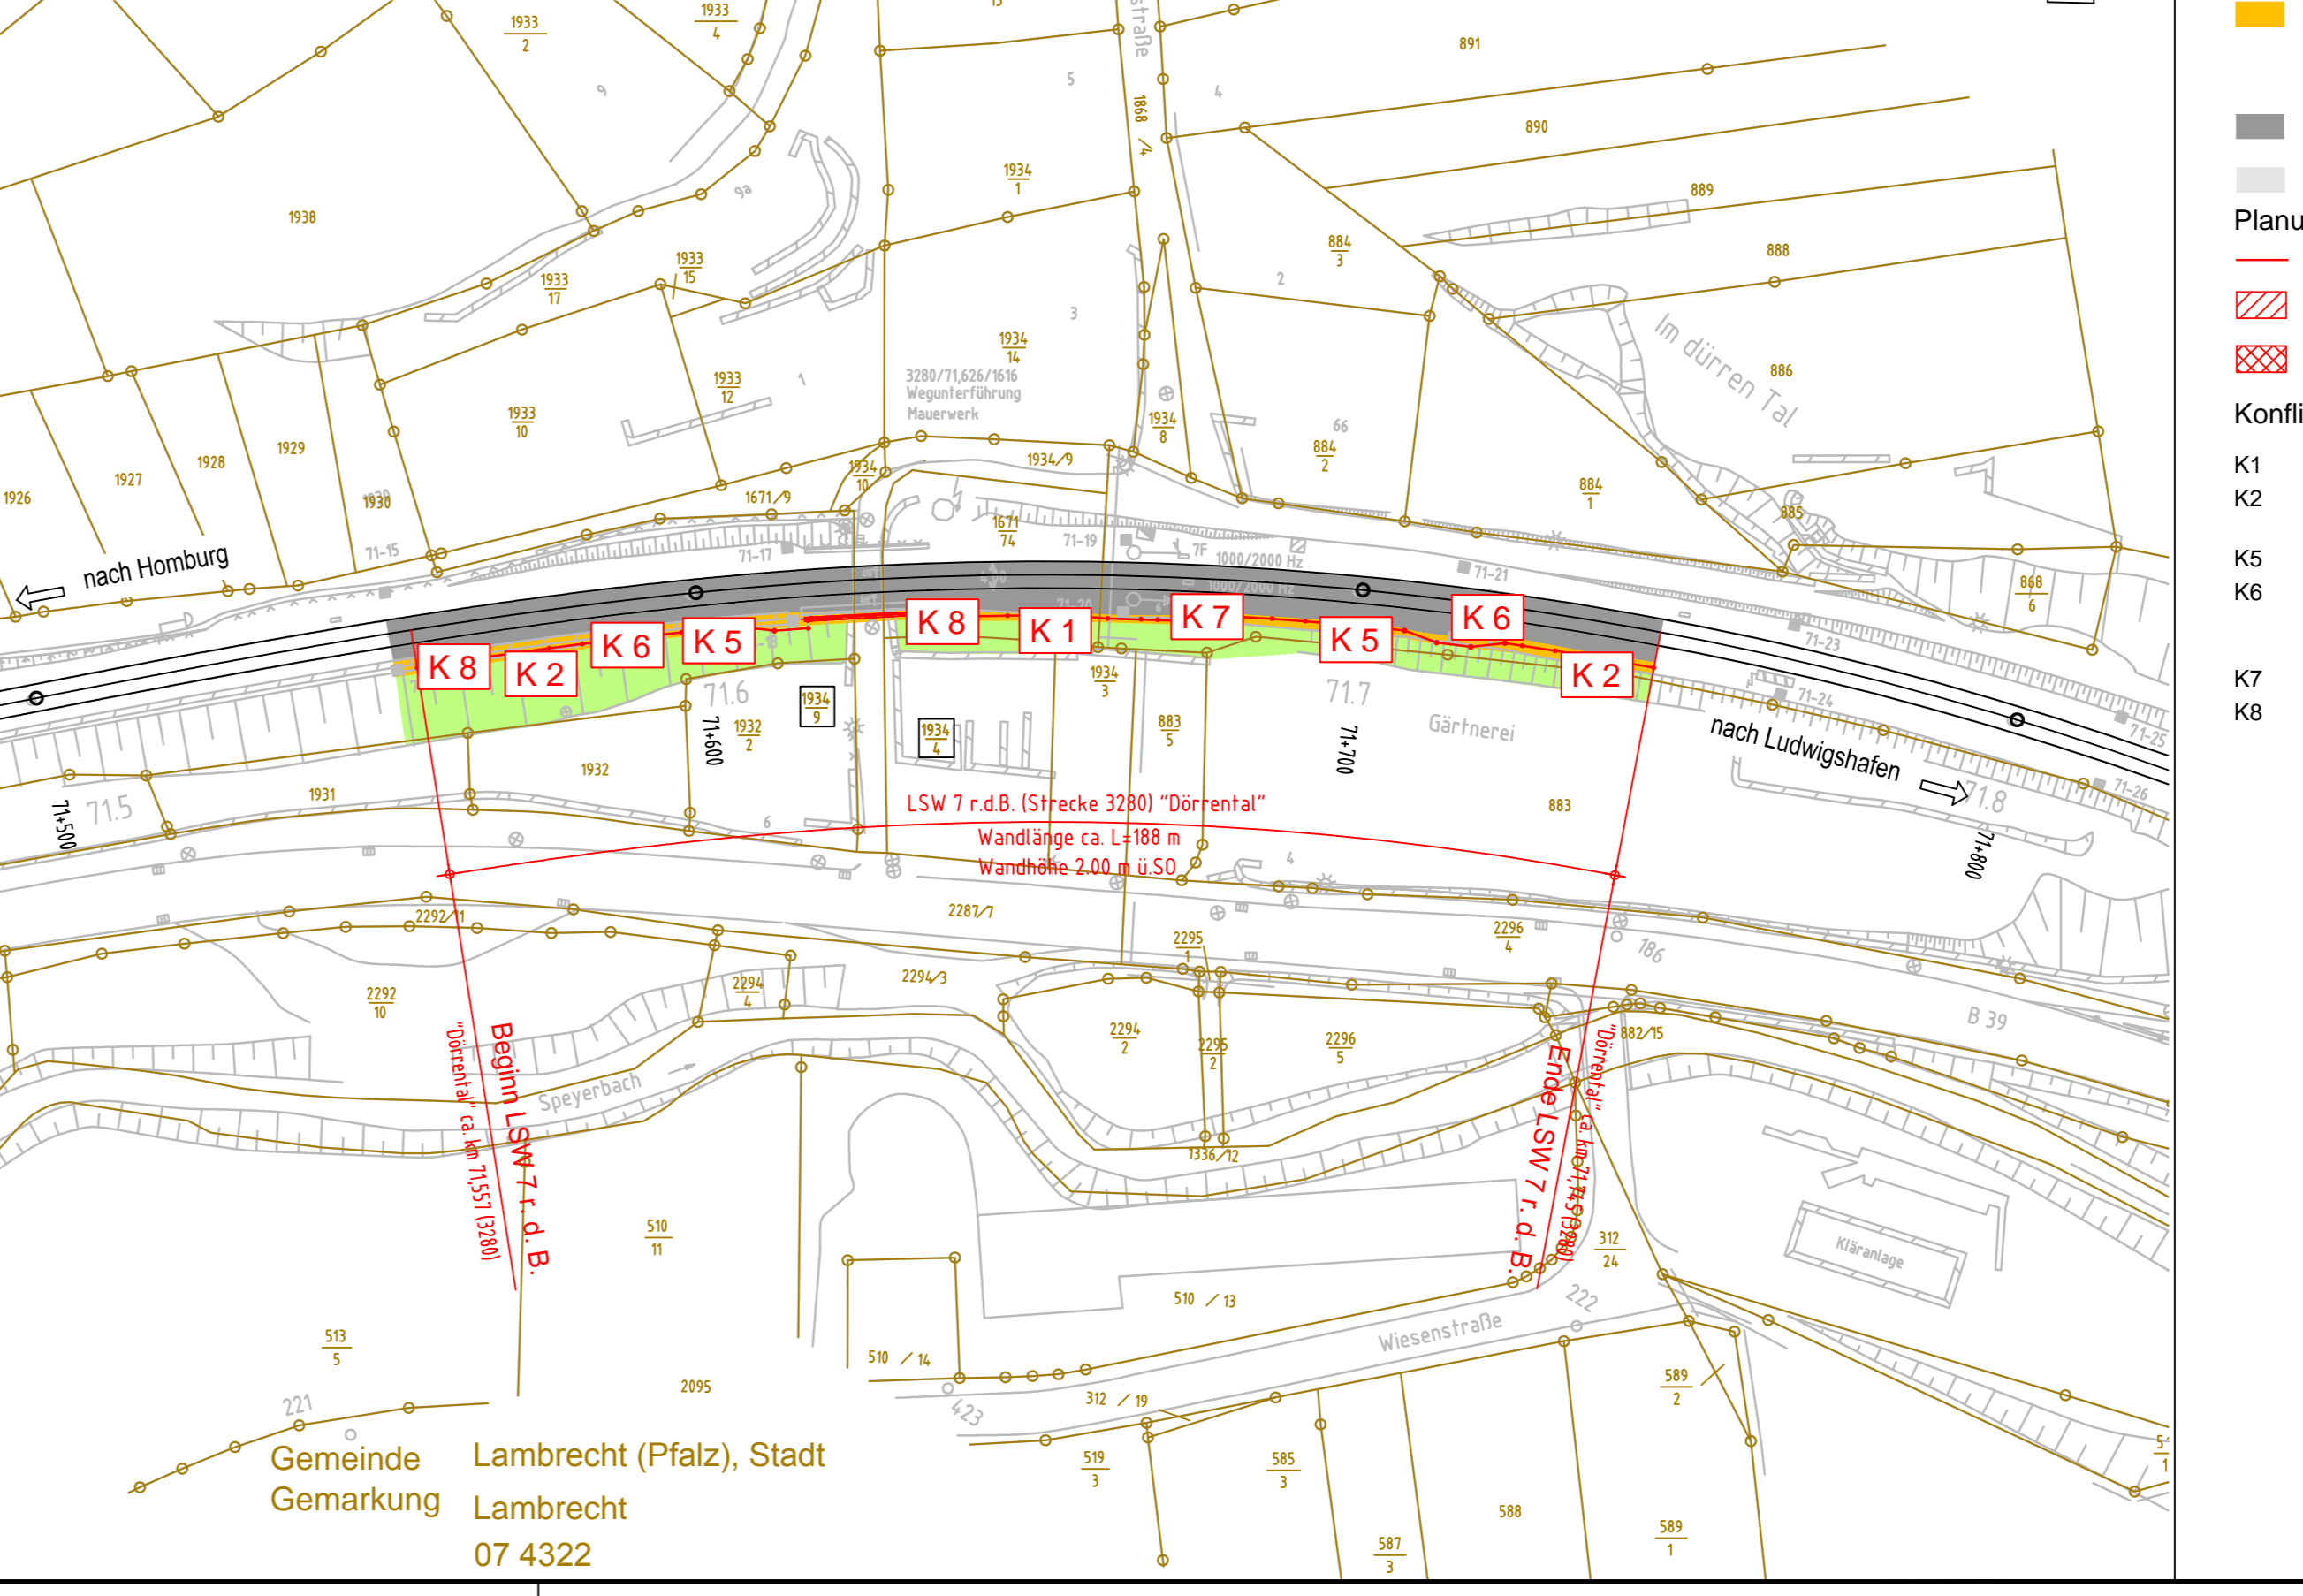

Gemeinde Lambrecht (Pfalz), Stadt
 Gemarkung Lambrecht
 07 4322

Legende:

Bestand:

- Gehölze der Böschungen und Gartengrenzen; teils mit hohen Bäumen, im Süden in Gärten übergehend
- ruderaler Saumvegetation, i. d. R. zwischen Gleisschotter und Böschung
- ganze Böschung betreffend
- Gleiskörper mit Gleisschotter
- befestigte Fläche, weitgehend vegetationsfrei

Planung:

- Achse der Lärmschutzwand vorübergehend in Anspruch zu nehmende Fläche
- Eingleisstelle

Konflikte:

- K1 Bauzeitliche Störung von europäischen Vogelarten
- K2 Gefährdung von gehölzbrütenden europäischen Vogelarten
- K5 Beanspruchung von Vegetationsbestandteilen
- K6 Zerschneidung von Wanderwegen von Reptilien zwischen Flächen beiderseits der Trasse
- K7 Bauzeitliche Störung von Reptilien
- K8 Anlagenbedingte visuelle Störwirkung durch Lärmschutzwände

Unterlage: 10.3.4

Plangrundlage: IVL-Pläne 3280CM bis 3280DC, Stand ab 01/2011; Abschnitt Lambrecht - GEP 4

(Genehmigungsvermerk des EBA)	
Übersichtsskizze	
0	04.12.2015
Index	Planungsstand
Ausgangsverfahren: Antragsfassung	
Änderung bzw. Ergänzung	
Genehmigungsplanung: Unterlage für eine Entscheidung nach § 18 AEG	
Vorhabensträger: DB Netz AG Regionalbereich West Standort Karlsruhe ING-W-N Schwarzwaldstraße 92 76137 Karlsruhe	Planzahlen-Nr.: 35.4.199/10.3.4 Projekt-Nr.: 35.4.199
04.12.2015 Datum Vertreter des Vorhabentragers:	Datum Name Wien Scha Di
Planverfasser: DR. SPANG Ingenieurgesellschaft für Bauwesen, Geologie und Umwelttechnik mbH Hauptstraße 98, 74 09689 Friedberg/Sachsen Telefon +49 (0) 3731 / 728 789-0	Höhensystem: DB-REF Koordinatensystem: DB-REF Ursprungsplan: Blattgröße: 297x970 mm Maßstab: 1:1000
04.12.2015 Datum Vertreter des Vorhabentragers:	04.12.2015 iA Datum Vertreter des Vorhabentragers:
Vorhaben: Lärmsanierung an Schienenwegen des Bundes Strecke 3280 Homburg (Saar) Hbf. - Ludwigshafen (Rhein) Hbf. Lärmschutzwände Abschnitt Lambrechter Tal Planfeststellungsabschnitt: km 61,470 bis km 71,750	
Planart: Bestands- und Konfliktplan 4	
Planinhalt: Abschnitt Lambrecht LSW 6 "Brühlwiesen"; LSW 7 "Dörrental" i. d. B. Strecke 3280: km 69,930 bis km 70,692 (LSW6); km 71,557 bis km 71,745 (LSW 7)	

E:\Planlaurende\Projekte\P4100-4199\P4199_Landschulte Erlurt - LSW Lambrechter Tal - LBP7_Planung3_Genehmigungsplan\P4199_LP_4.dwg
 Ansichtsfenster: Blatt 4