



Legende

- Hauptgebäude
- Nebengebäude
- Flächenschallquelle
- Linienschallquelle
- Schienenachse

Beurteilungspegel 6,0 m ü.G.
in dB(A)

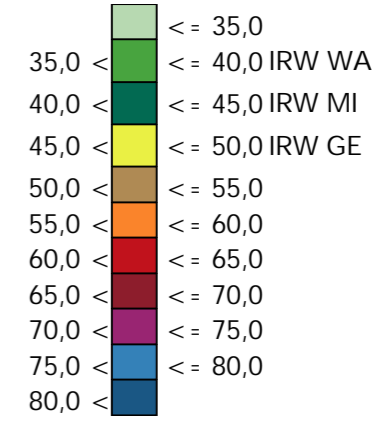

Maßstab i.O. 1:5000

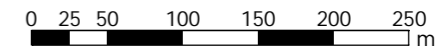


erg05a

Auftraggeber	DB Netz AG									
Projekt	Baulärm DB Strecke 3280 Abschnitt Weidenthal	Projekt-Nr. 31.036-18								
Plan-Nr. 6a	LSW 2: Rasterlärmkarte AVV Baulärm Schicht Mo/Di bis Fr/Sa von 00:00 Uhr bis 04:00 Uhr von km 62,155 bis 62,510 Aufrichtung vom Gleis aus; Nacht (20-7 Uhr)	Plangröße 420 x 297								
<table border="1" style="width: 100%; border-collapse: collapse;"> <thead> <tr> <th style="width: 10%; font-size: 8px;">Name</th> <th style="width: 10%; font-size: 8px;">Datum</th> </tr> </thead> <tbody> <tr> <td style="font-size: 8px;">bearb. MR</td> <td style="font-size: 8px;">04.12.2015</td> </tr> <tr> <td style="font-size: 8px;">gez. AG</td> <td style="font-size: 8px;">04.12.2015</td> </tr> <tr> <td style="font-size: 8px;">gepr. FG</td> <td style="font-size: 8px;">04.12.2015</td> </tr> </tbody> </table>	Name	Datum	bearb. MR	04.12.2015	gez. AG	04.12.2015	gepr. FG	04.12.2015	<p style="font-size: 8px; margin-top: 5px;"> Dr.-Ing. Frank Gericke - Karlsruhe Pflanzheimer Straße 15b, 76227 Karlsruhe Tel. 0721/94006-0 Fax 0721/94006-11 </p>	
Name	Datum									
bearb. MR	04.12.2015									
gez. AG	04.12.2015									
gepr. FG	04.12.2015									




- Legende**
- Hauptgebäude
 - Nebengebäude
 - Flächenschallquelle
 - Linienschallquelle
 - Schienenachse

Beurteilungspegel 6,0 m ü.G.
in dB(A)

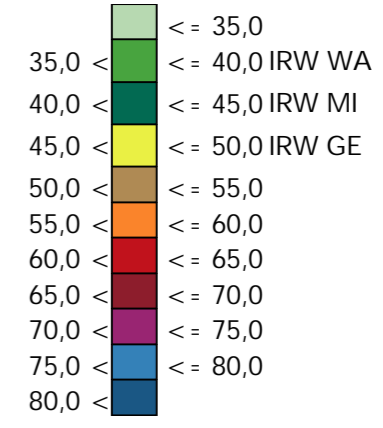


Maßstab i.O. 1:5000

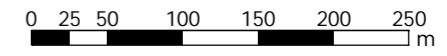

erg05b


Auftraggeber	DB Netz AG									
Projekt	Baulärm DB Strecke 3280 Abschnitt Weidenthal	Projekt-Nr. 31.036-18								
Plan-Nr. 6b	LSW 2: Rasterlärmkarte AVV Baulärm Schicht Mo/Di bis Fr/Sa von 00:00 Uhr bis 04:00 Uhr von km 62,155 bis 62,510 Aufrichtung vom Gleis aus; Nacht (20-7 Uhr)	Plangröße 420 x 297								
<table border="1" style="width: 100%; border-collapse: collapse;"> <tr> <th style="width: 10%;">Name</th> <th style="width: 10%;">Datum</th> </tr> <tr> <td>bearb. MR</td> <td>04.12.2015</td> </tr> <tr> <td>gez. AG</td> <td>04.12.2015</td> </tr> <tr> <td>gepr. FG</td> <td>04.12.2015</td> </tr> </table>	Name	Datum	bearb. MR	04.12.2015	gez. AG	04.12.2015	gepr. FG	04.12.2015	<p style="font-size: small;">Dr.-Ing. Frank Gericke - Karlsruhe Pflanzheimer Straße 15b, 76227 Karlsruhe Tel. 0721/94006-0 Fax 0721/94006-11</p>	
Name	Datum									
bearb. MR	04.12.2015									
gez. AG	04.12.2015									
gepr. FG	04.12.2015									

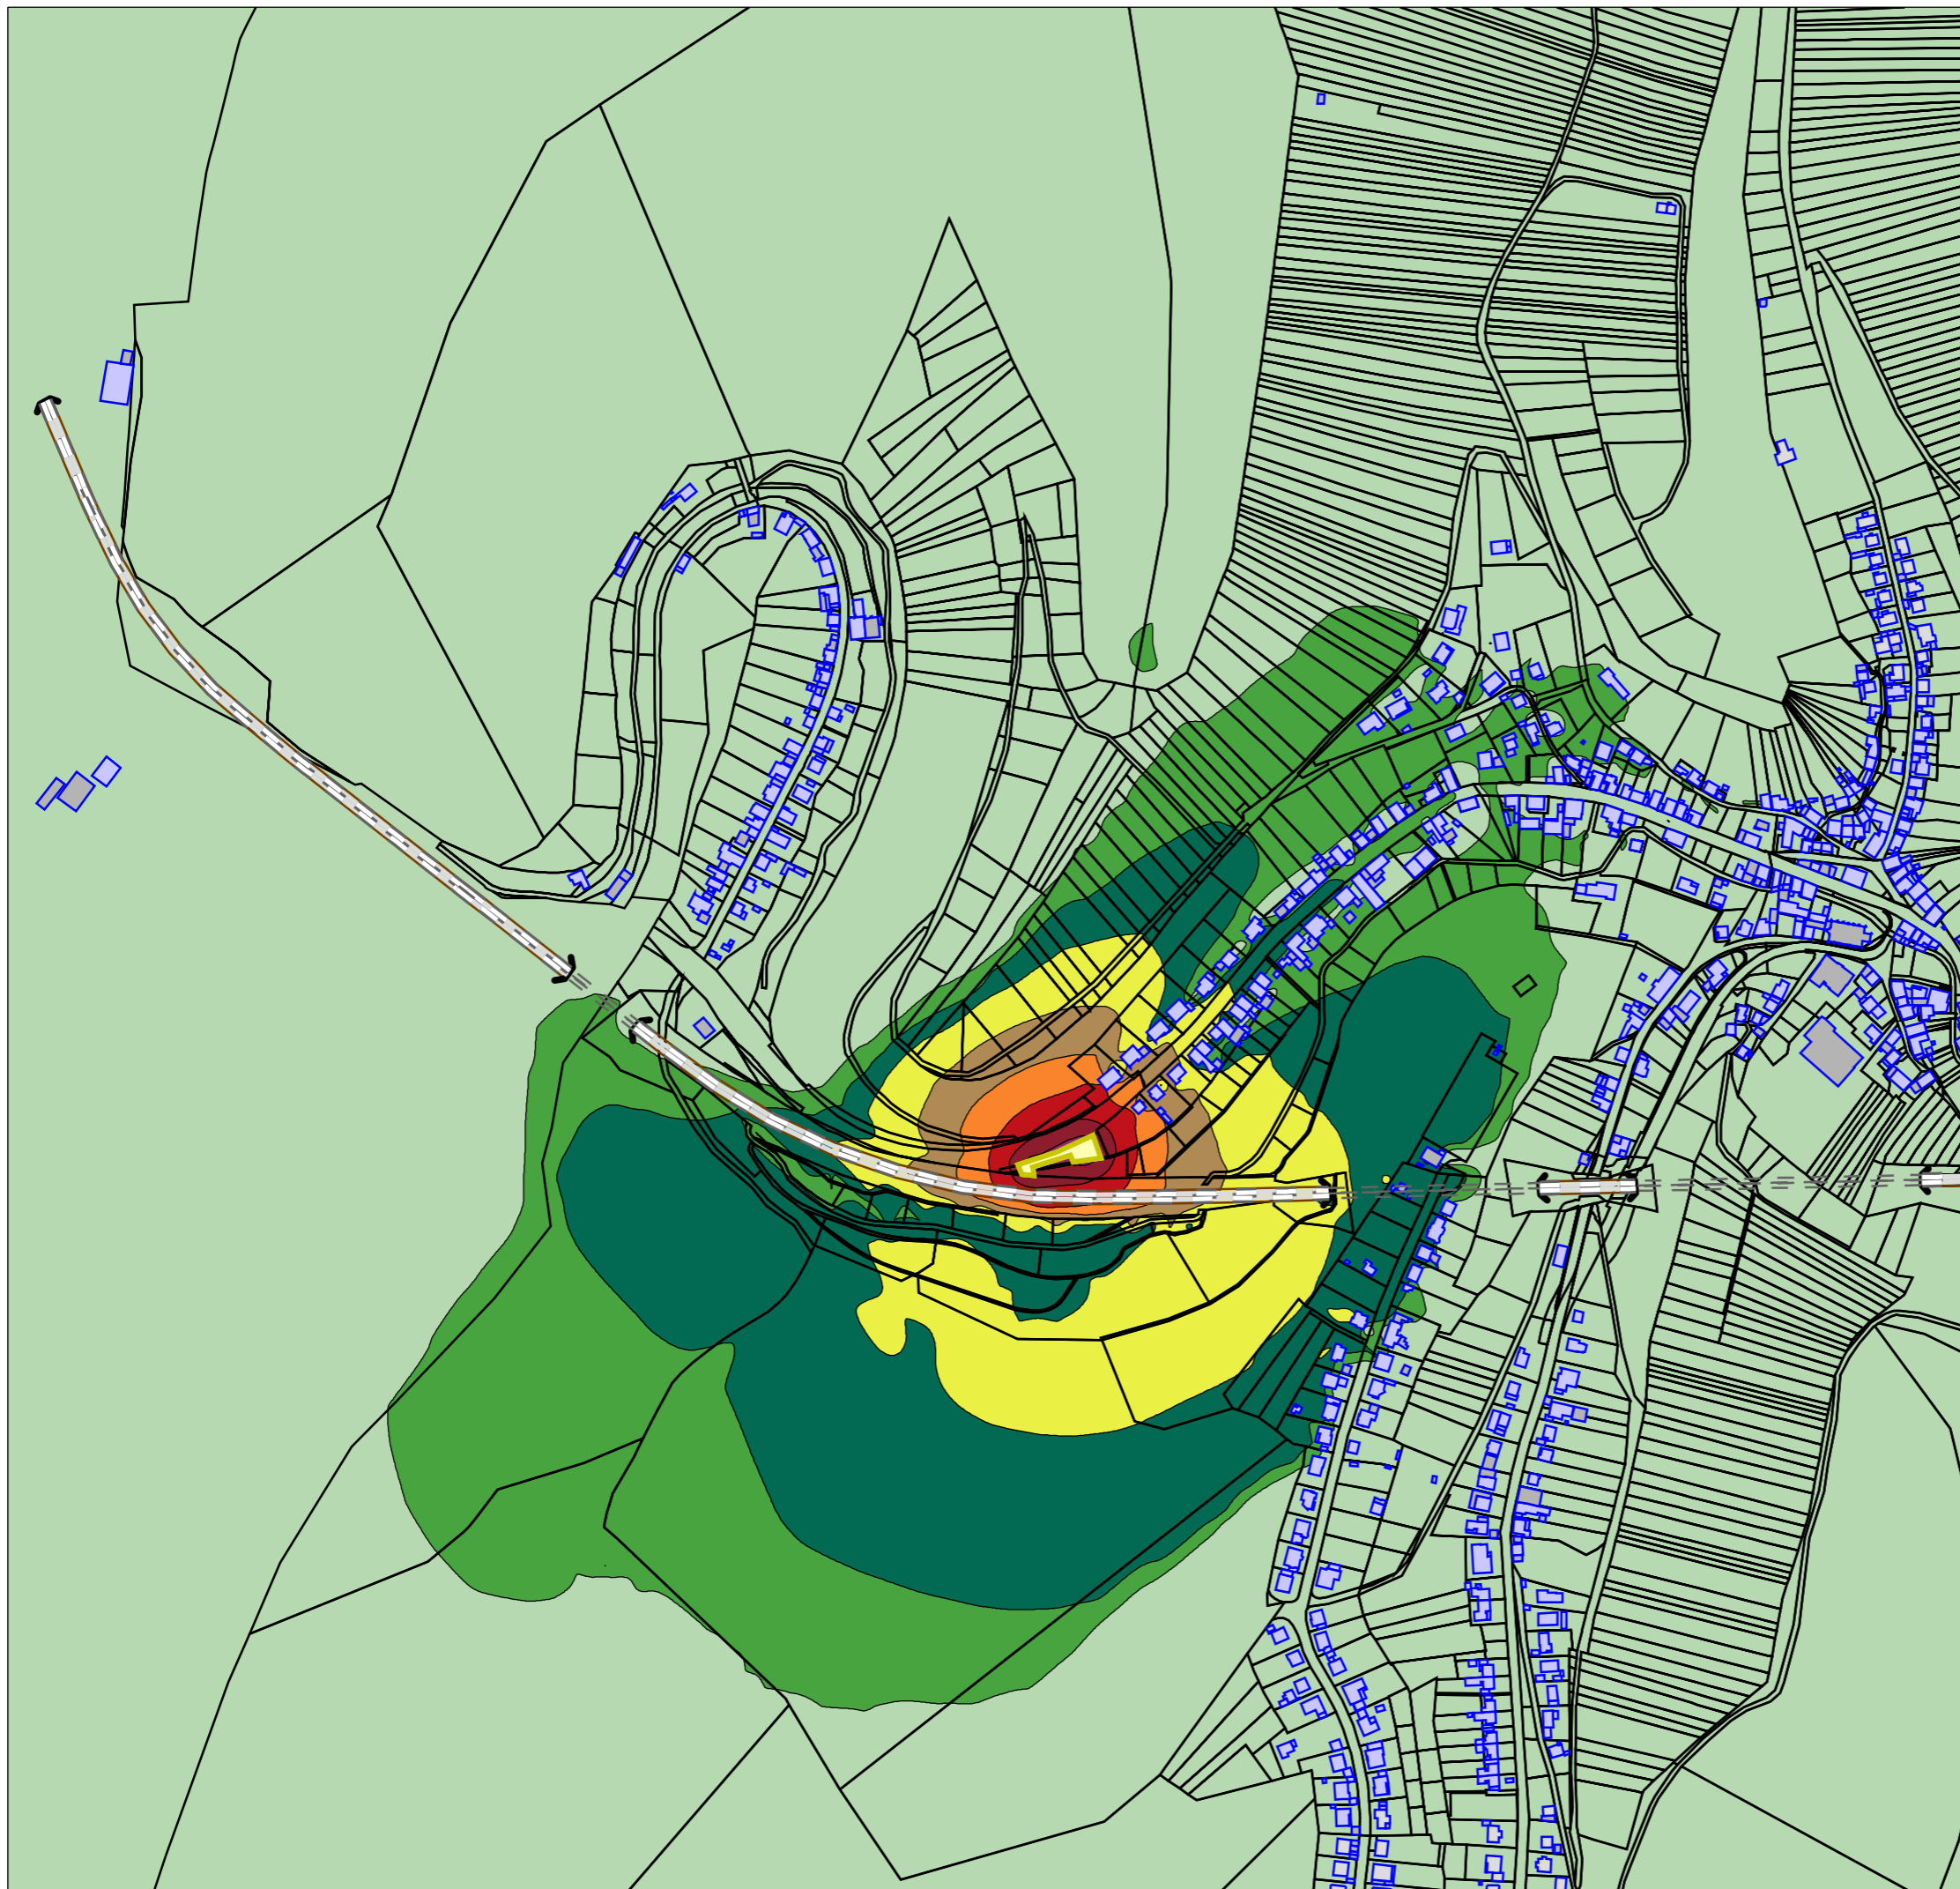


Legende

- Hauptgebäude
- Nebengebäude
- Flächenschallquelle
- Linienschallquelle
- Schienenachse

Beurteilungspegel 6,0 m ü.G.
in dB(A)

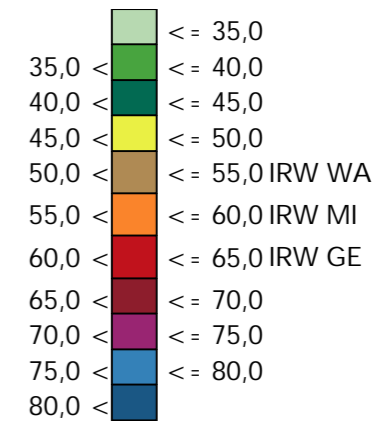


Maßstab i.O. 1:5000

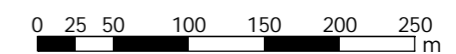

erg06a


Auftraggeber	DB Netz AG									
Projekt	Baulärm DB Strecke 3280 Abschnitt Weidenthal	Projekt-Nr. 31.036-18								
Plan-Nr. 7a	LSW2: Rasterlärmkarte AVV Baulärm BE-Fläche B 39 "Ausfahrt Weidenthal West" 4 Stunden pro Tag Materialandienung; Tag (7-20 Uhr)	Plangröße 420 x 297								
<table border="1" style="width: 100%; border-collapse: collapse;"> <tr> <th style="width: 10%;">Name</th> <th style="width: 10%;">Datum</th> </tr> <tr> <td>bearb. MR</td> <td>04.12.2015</td> </tr> <tr> <td>gez. AG</td> <td>04.12.2015</td> </tr> <tr> <td>gepr. FG</td> <td>04.12.2015</td> </tr> </table>	Name	Datum	bearb. MR	04.12.2015	gez. AG	04.12.2015	gepr. FG	04.12.2015	<p>MODUS CONSULT <small>Dr.-Ing. Frank Gericke - Karlsruhe Pflanzheimer Straße 15b, 76227 Karlsruhe Tel. 0721/94006-0 Fax 0721/94006-11</small></p>	
Name	Datum									
bearb. MR	04.12.2015									
gez. AG	04.12.2015									
gepr. FG	04.12.2015									

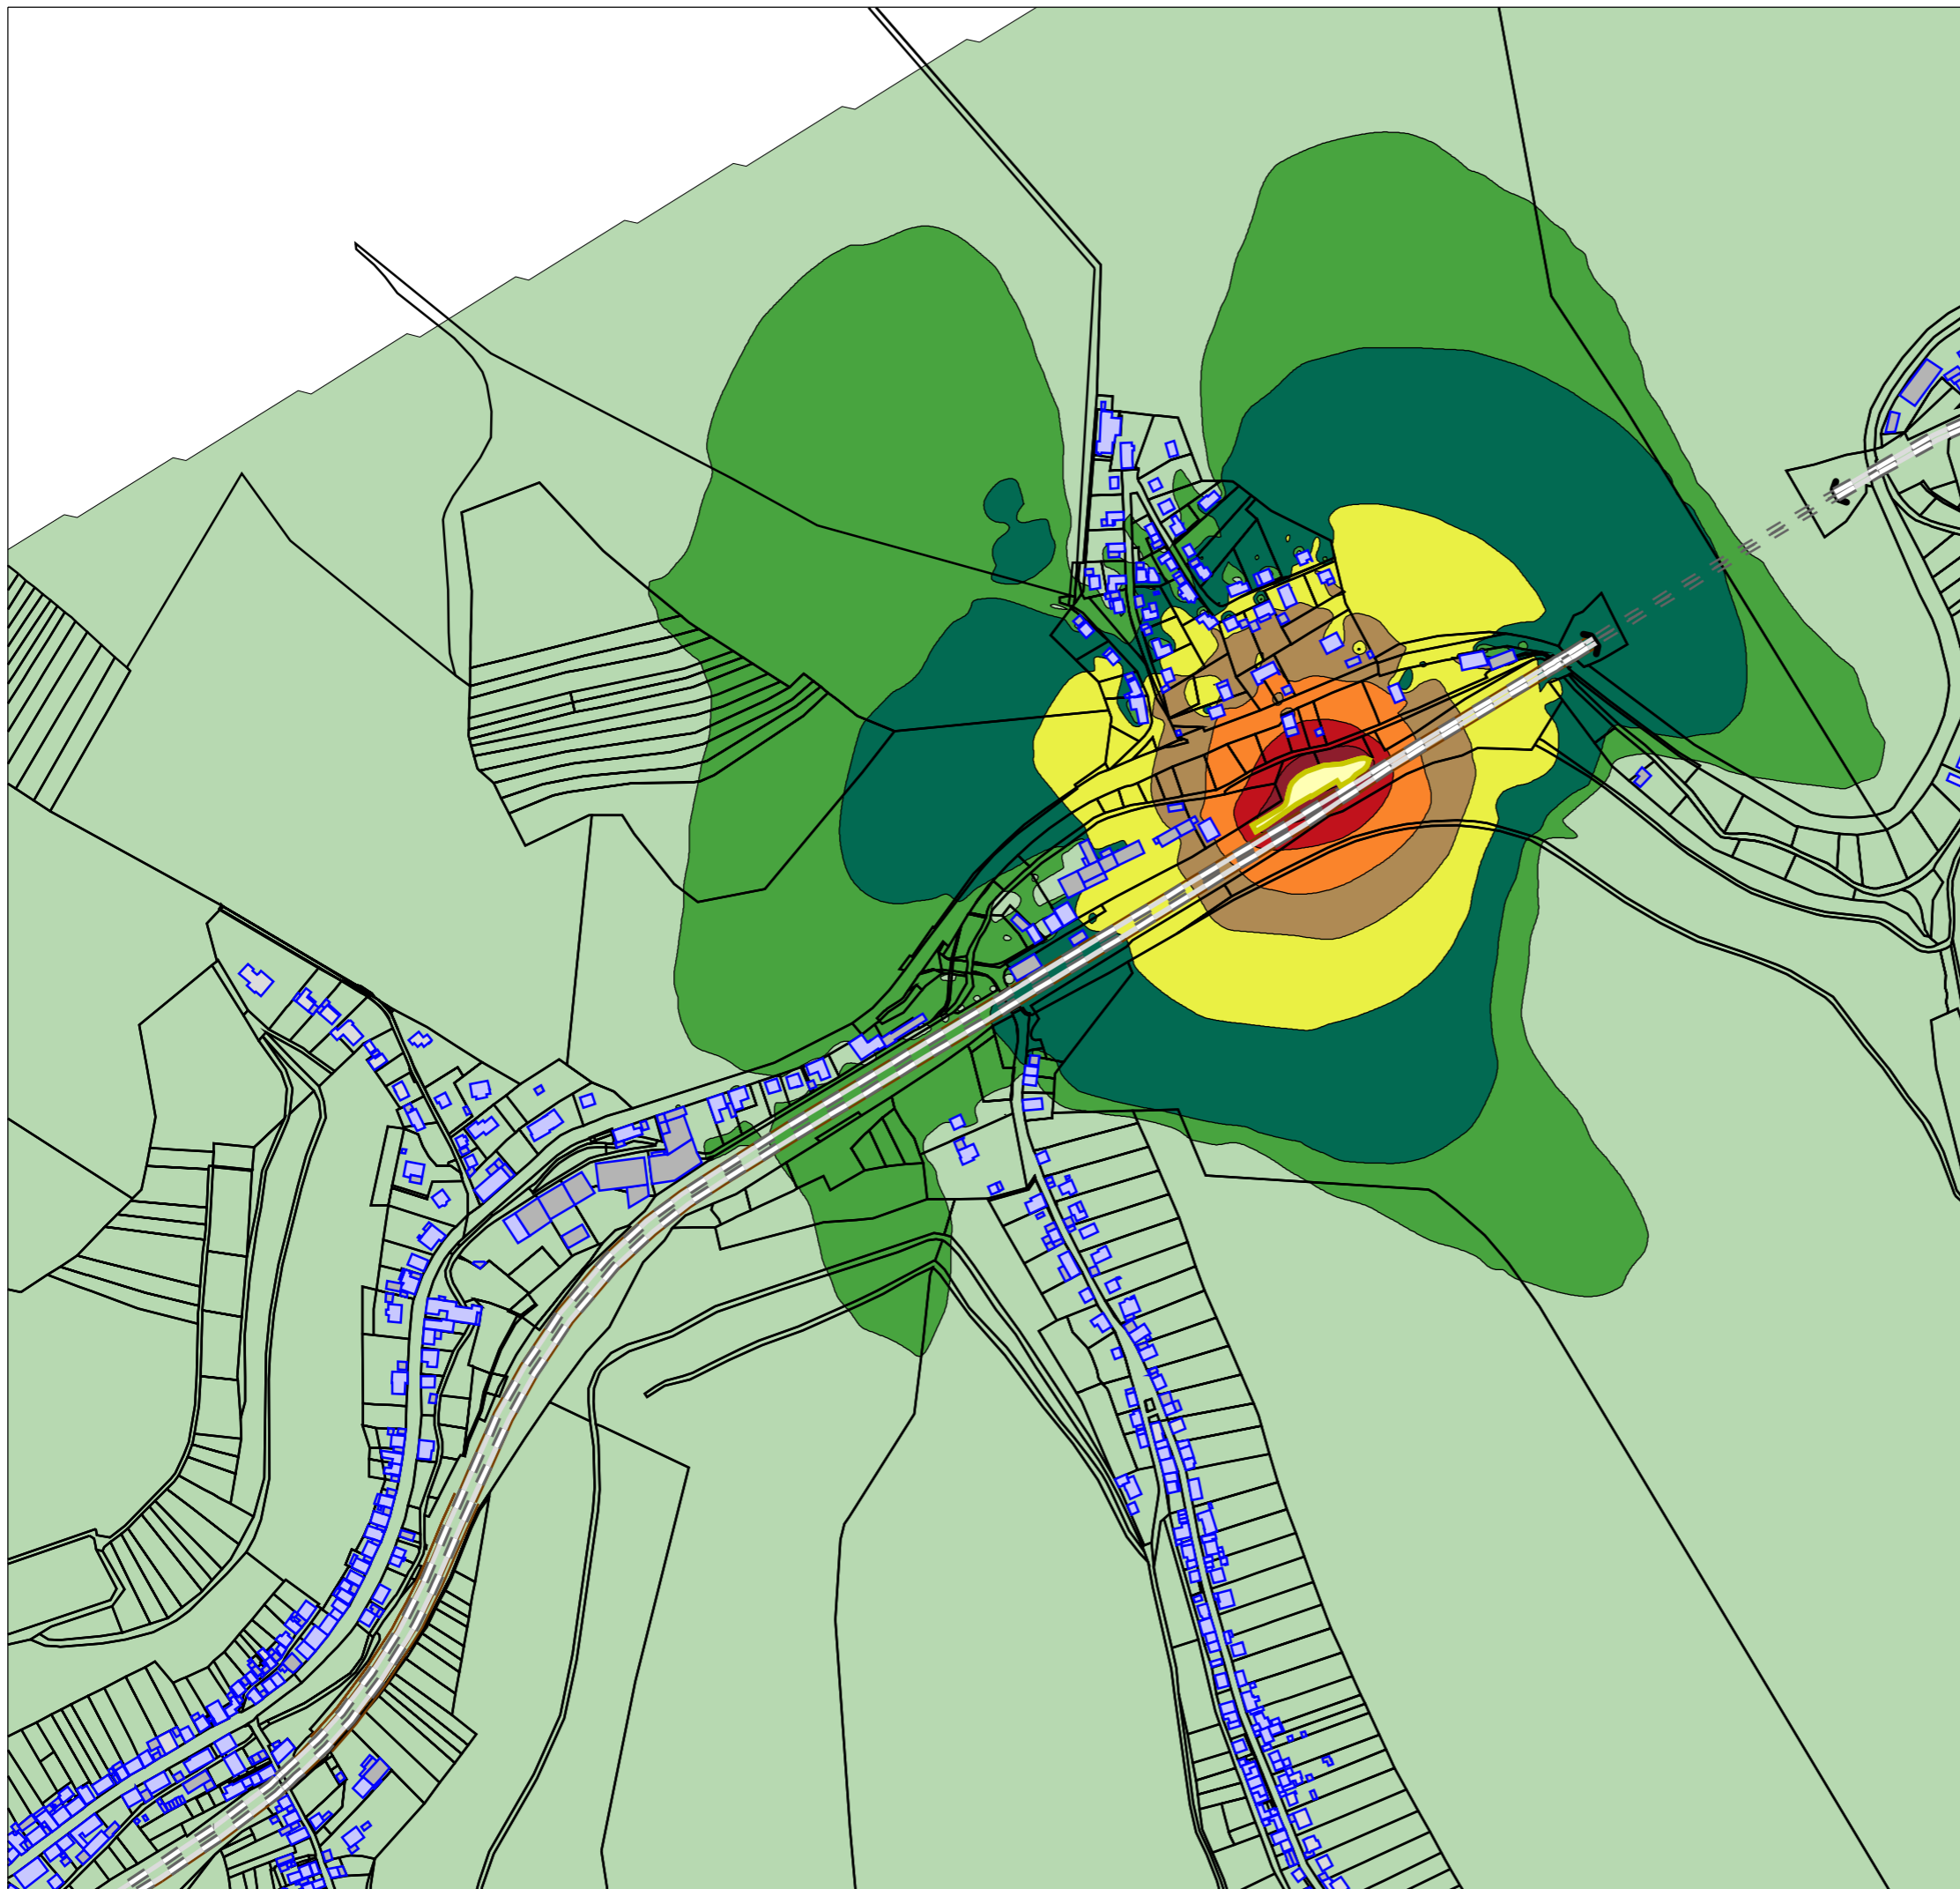


Legende

- Hauptgebäude
- Nebengebäude
- Flächenschallquelle
- Linienschallquelle
- Schienenachse

Beurteilungspegel 6,0 m ü.G.
in dB(A)

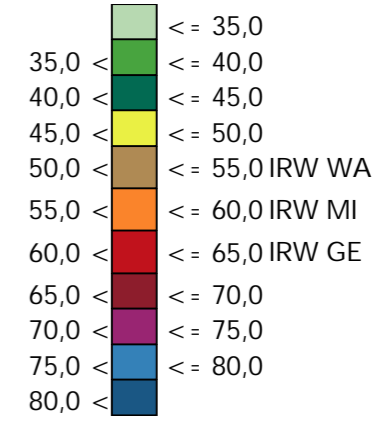


Maßstab i.O. 1:5000

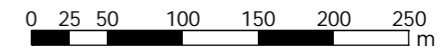

erg06b


Auftraggeber	DB Netz AG									
Projekt	Baulärm DB Strecke 3280 Abschnitt Weidenthal	Projekt-Nr. 31.036-18								
Plan-Nr. 7b	LSW2: Rasterlärmkarte AVV Baulärm BE-Fläche Bahnhofsstraße 4 Stunden pro Tag Materialandienung: Tag (7-20 Uhr)	Plangröße 420 x 297								
<table border="1" style="width: 100%; border-collapse: collapse;"> <tr> <th style="width: 10%; font-size: 8px;">Name</th> <th style="width: 10%; font-size: 8px;">Datum</th> </tr> <tr> <td style="font-size: 8px;">bearb. MR</td> <td style="font-size: 8px;">07.12.2015</td> </tr> <tr> <td style="font-size: 8px;">gez. AG</td> <td style="font-size: 8px;">07.12.2015</td> </tr> <tr> <td style="font-size: 8px;">gepr. FG</td> <td style="font-size: 8px;">07.12.2015</td> </tr> </table>	Name	Datum	bearb. MR	07.12.2015	gez. AG	07.12.2015	gepr. FG	07.12.2015	<p>MODUS CONSULT <small>Dr.-Ing. Frank Gericke - Karlsruhe Pflanzheimer Straße 15b, 76227 Karlsruhe Tel. 0721/94006-0 Fax 0721/94006-11</small></p>	
Name	Datum									
bearb. MR	07.12.2015									
gez. AG	07.12.2015									
gepr. FG	07.12.2015									

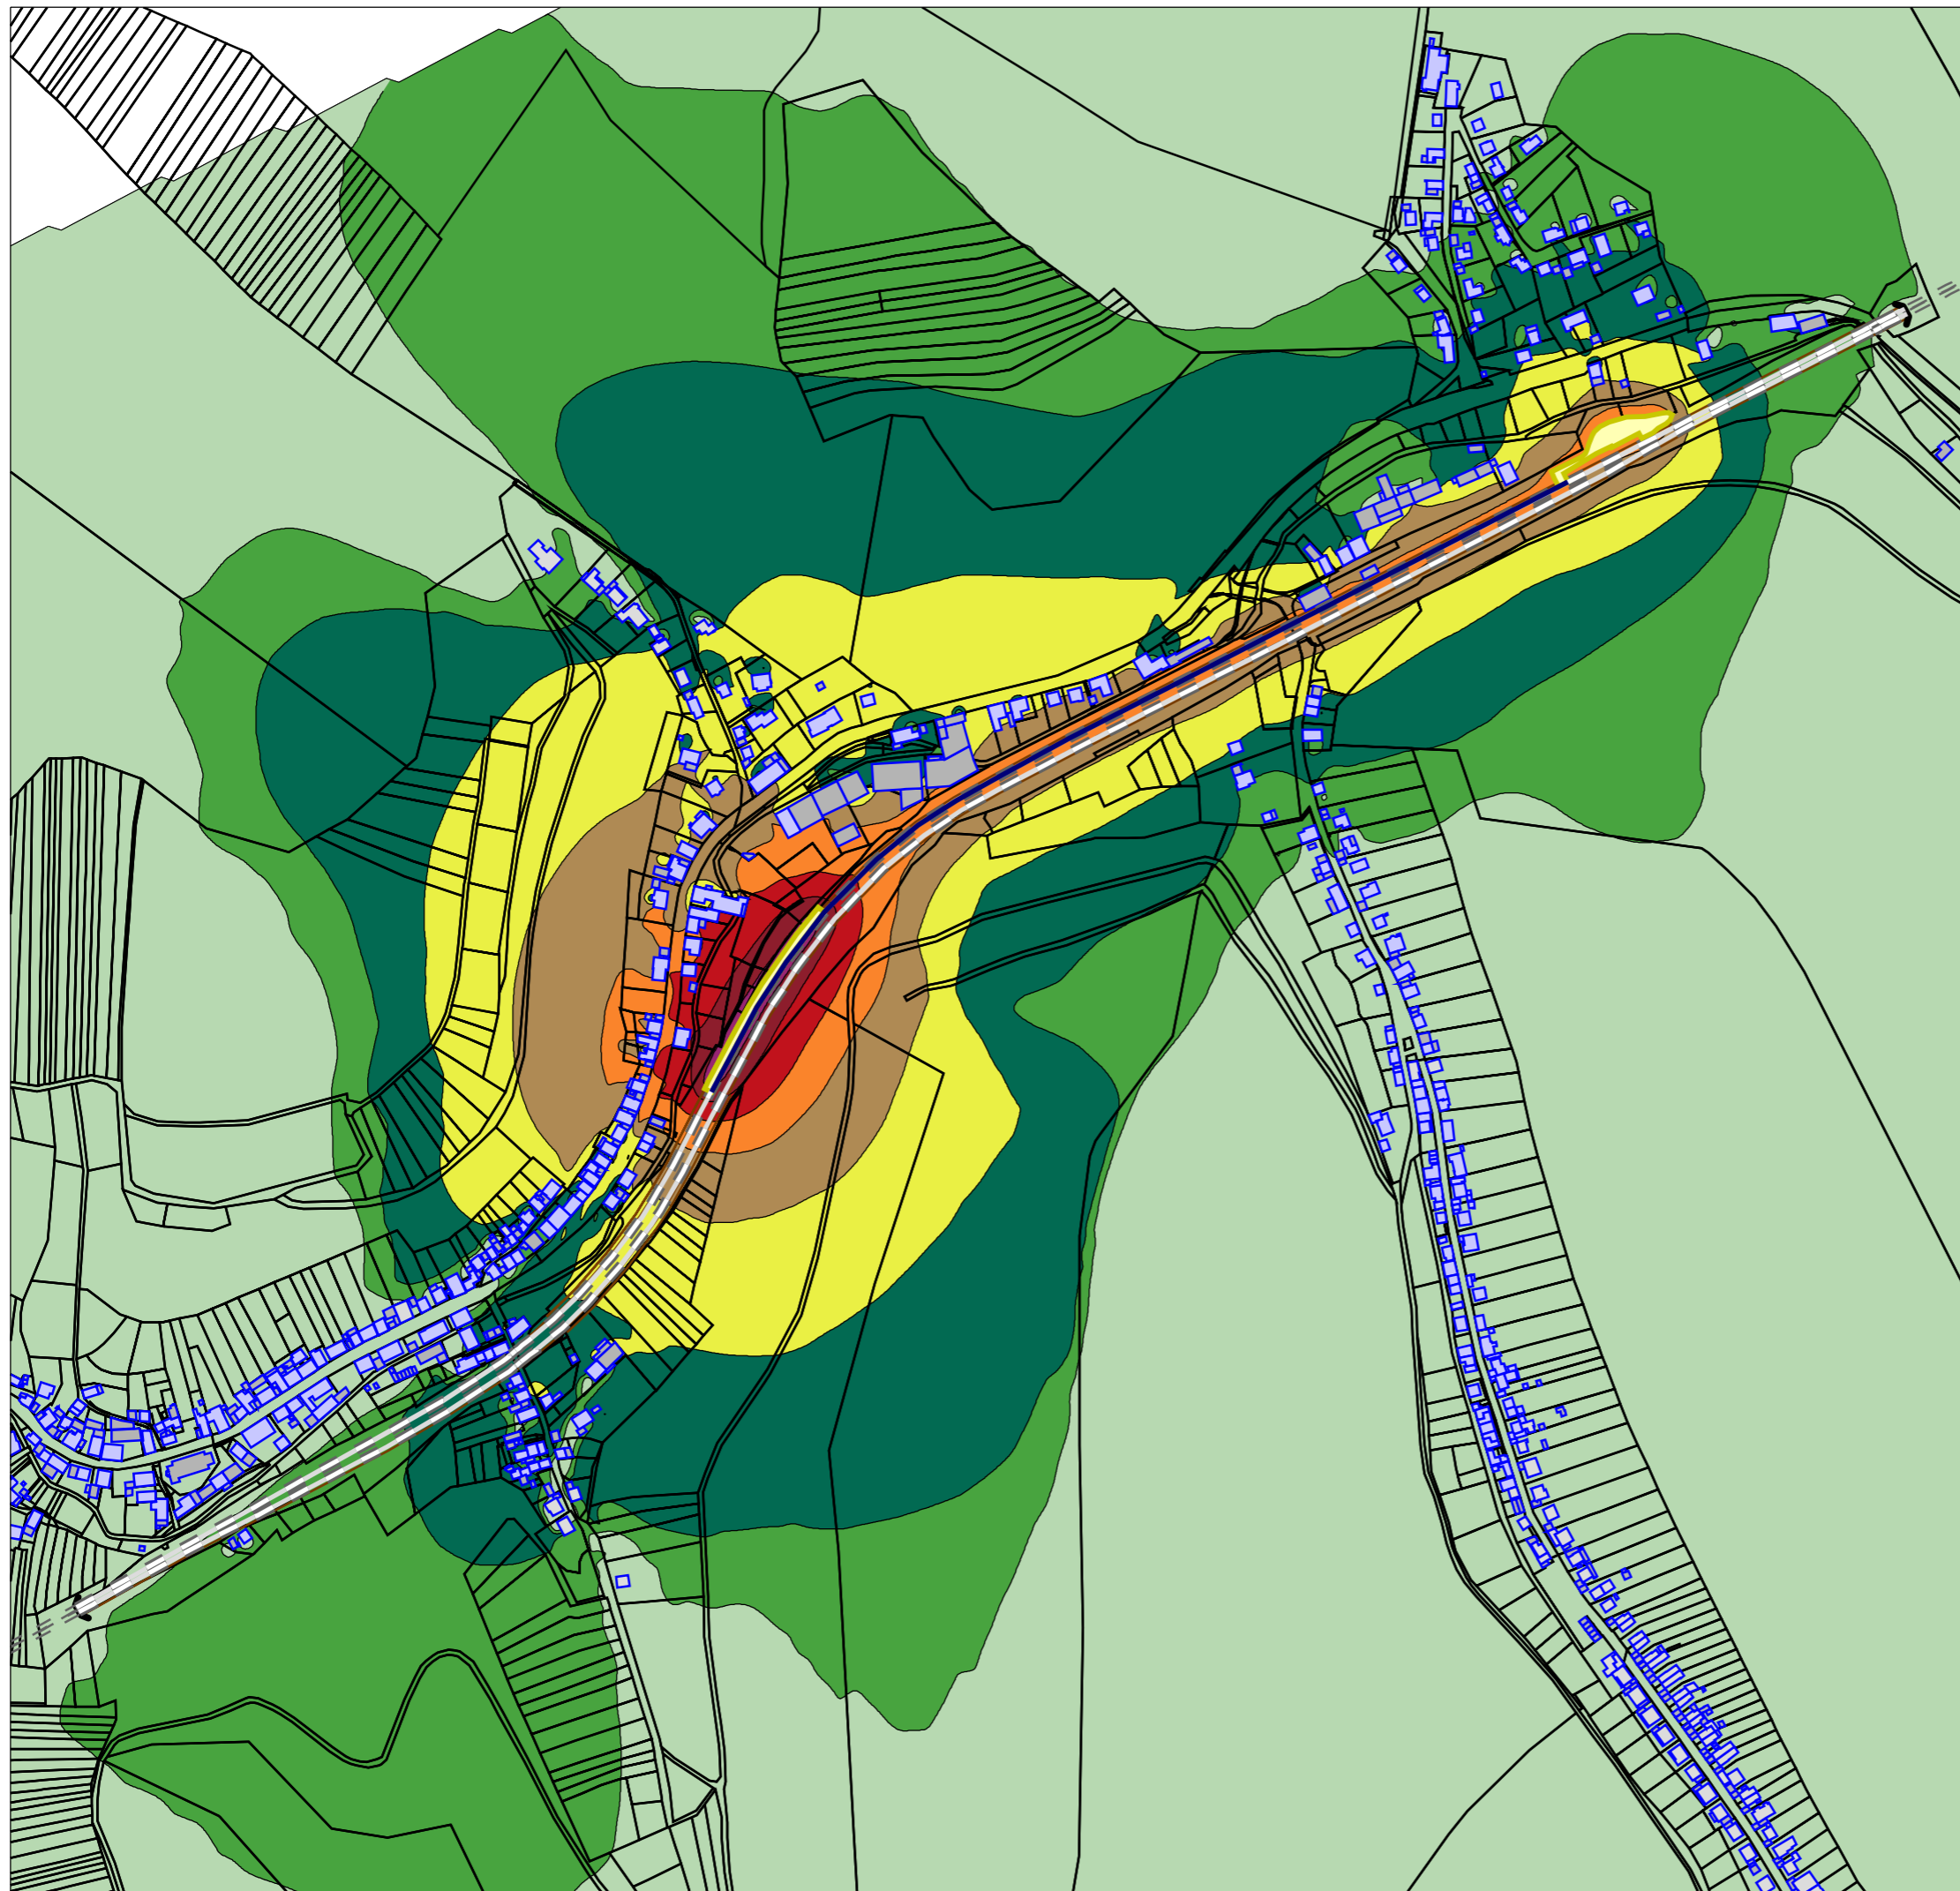


Legende

- Hauptgebäude
- Nebengebäude
- Flächenschallquelle
- Linienschallquelle
- Schienenachse

Beurteilungspegel 6,0 m ü.G.
in dB(A)

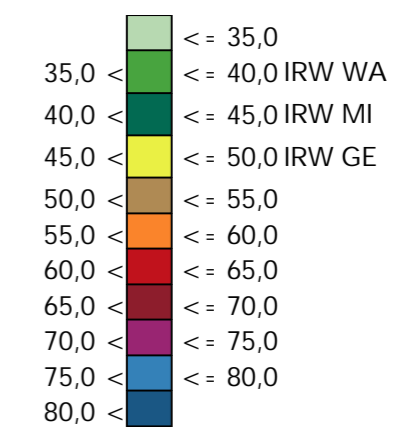

Maßstab i.O. 1:5000

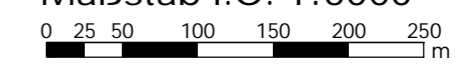

erg07

Auftraggeber	DB Netz AG									
Projekt	Baulärm DB Strecke 3280 Abschnitt Weidenthal	Projekt-Nr. 31.036-18								
Plan-Nr. 8	LSW 3: Rasterlärmkarte AVV Baulärm Schicht Mo/Di bis Fr/Sa von 00:00 Uhr bis 04:00 Uhr von km 62,775 bis 62,932 Gründung vom Gleis aus; Nacht (20-7 Uhr)	Plangröße 420 x 297								
<table border="1" style="width: 100%; border-collapse: collapse;"> <tr> <th style="width: 10%;">Name</th> <th style="width: 10%;">Datum</th> </tr> <tr> <td>bearb. MR</td> <td>04.12.2015</td> </tr> <tr> <td>gez. AG</td> <td>04.12.2015</td> </tr> <tr> <td>gepr. FG</td> <td>04.12.2015</td> </tr> </table>	Name	Datum	bearb. MR	04.12.2015	gez. AG	04.12.2015	gepr. FG	04.12.2015	<p style="font-size: small;">Dr.-Ing. Frank Gericke - Karlsruhe Pflanzheimer Straße 15b, 76227 Karlsruhe Tel. 0721/94006-0 Fax 0721/94006-11</p>	
Name	Datum									
bearb. MR	04.12.2015									
gez. AG	04.12.2015									
gepr. FG	04.12.2015									