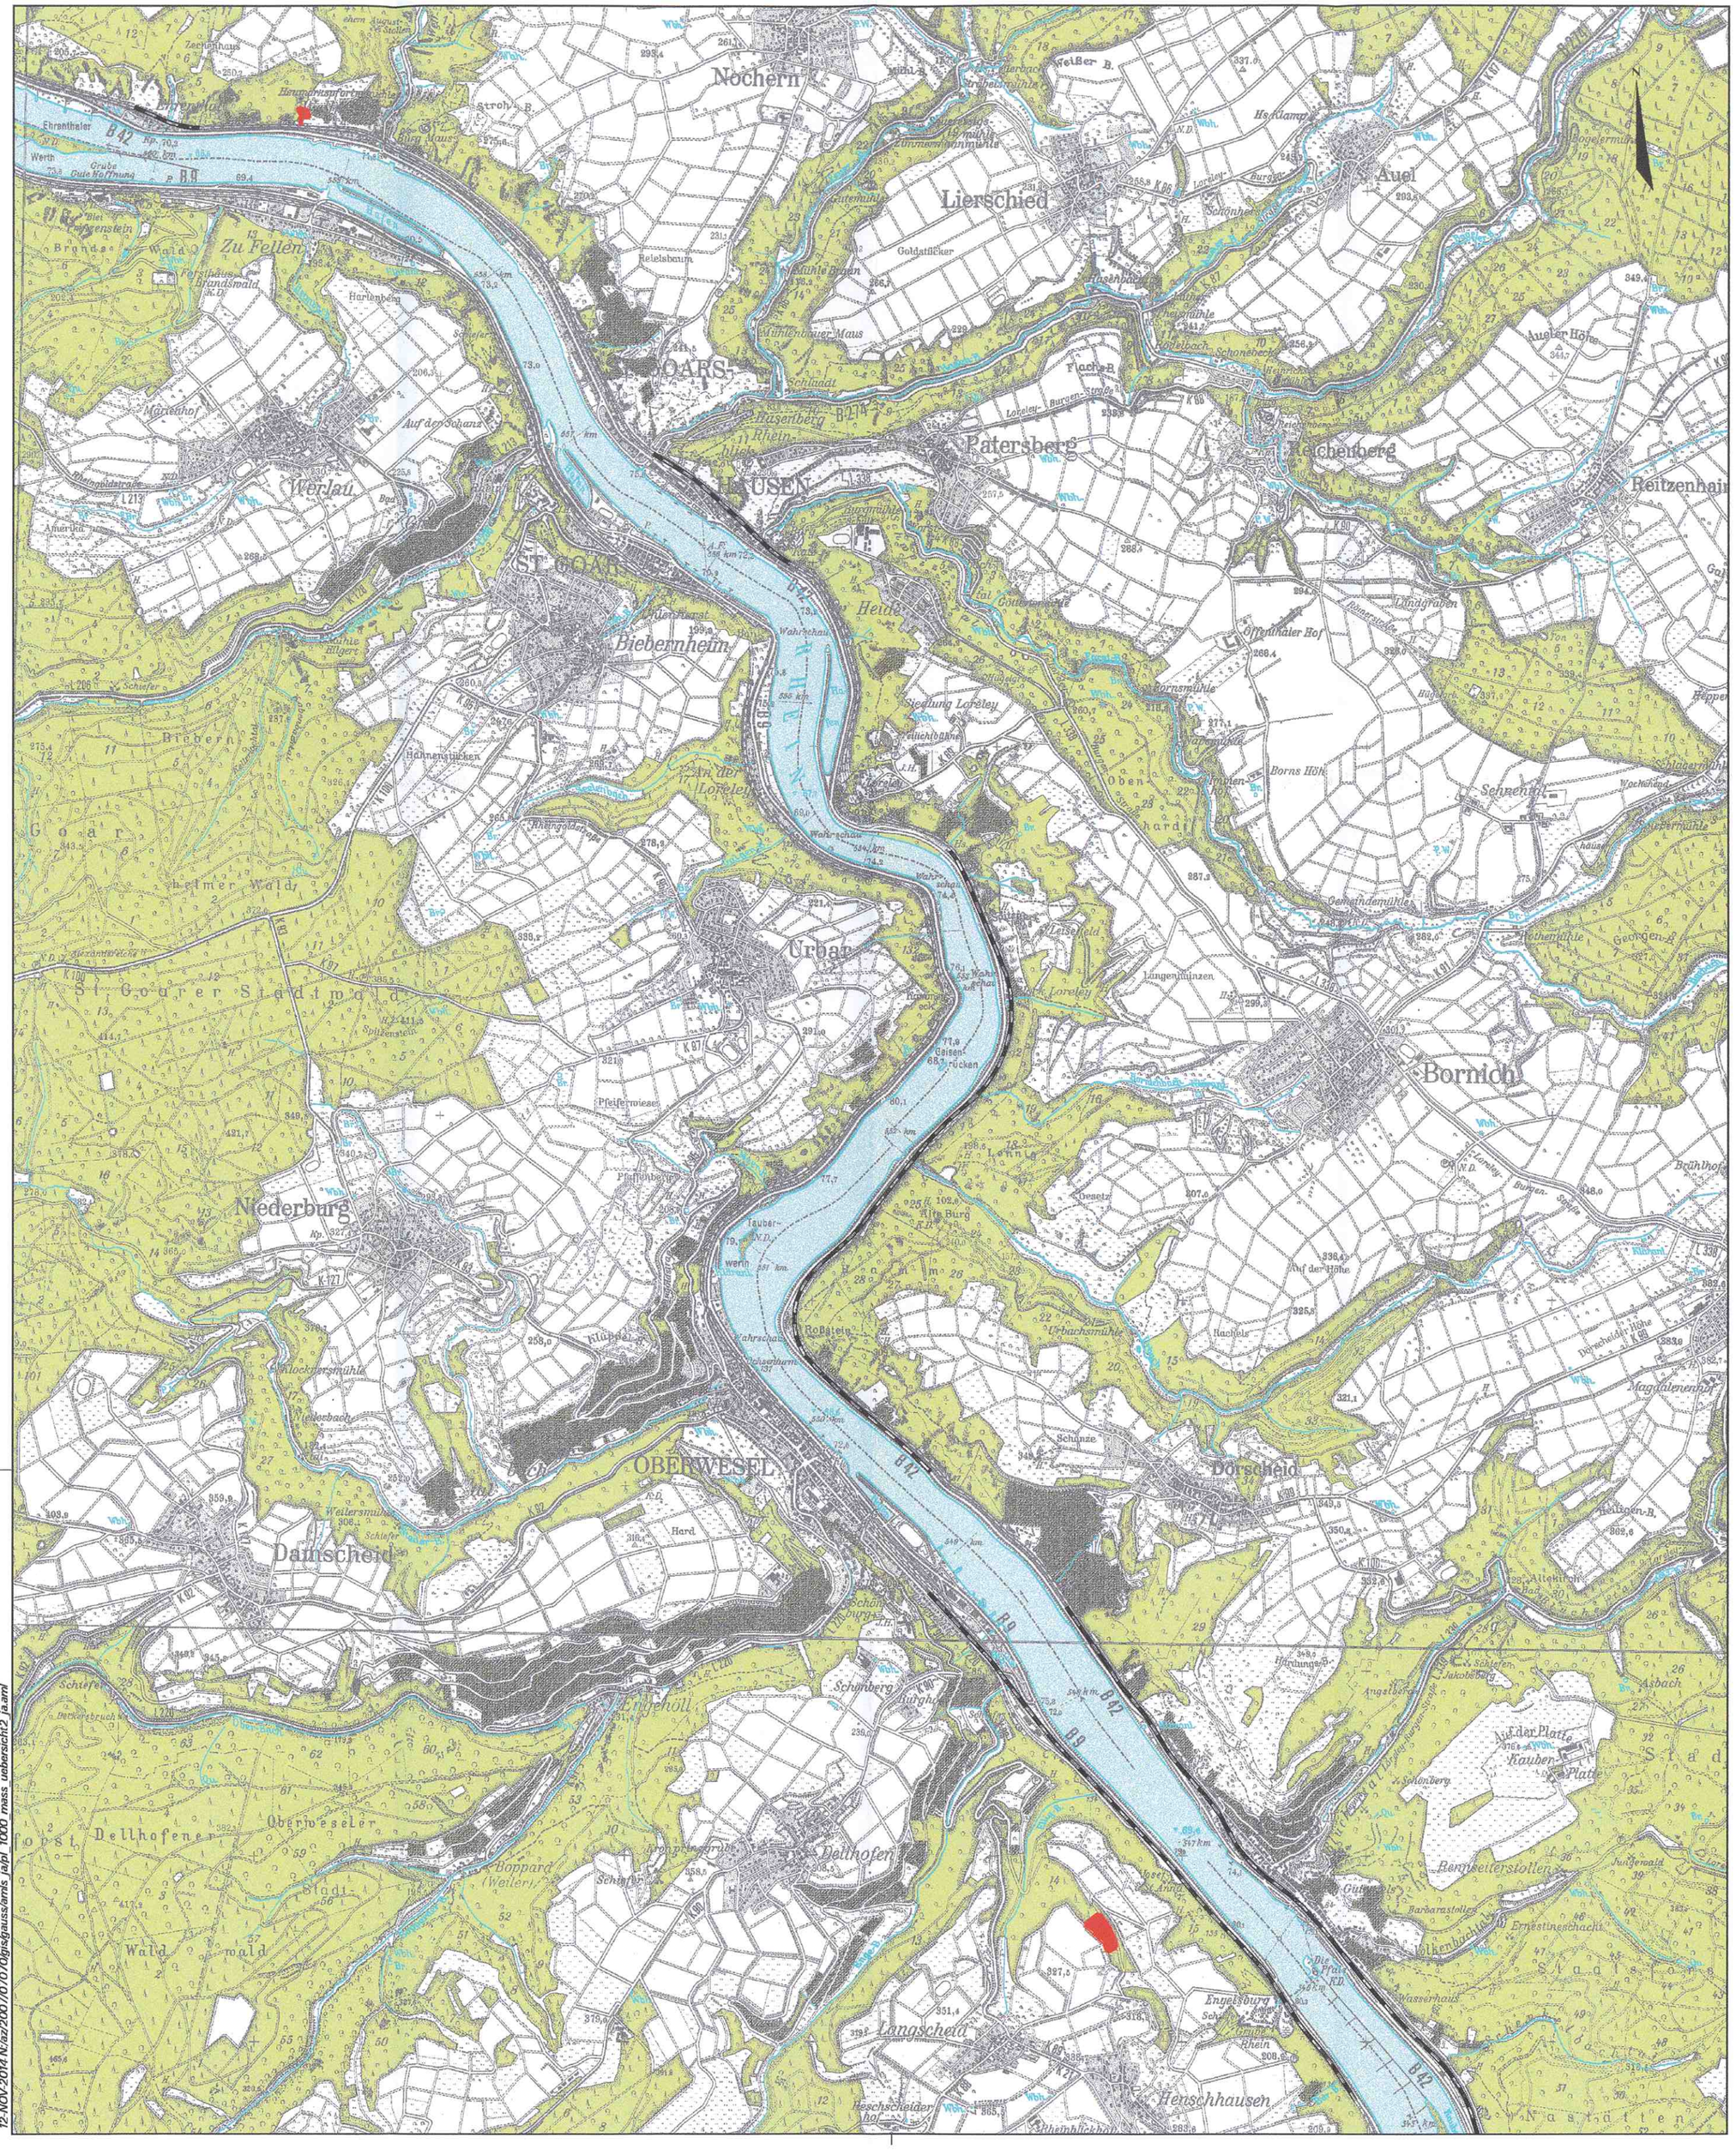

Legende

Maßnahmenübersicht

Maßnahme

Bahntrasse

(Genehmigungsvermerk des EBA)

Prüflaufdaten

Unterlage für eine Entscheidung nach § 18 AEG

Auftragnehmer:

Planverfasser:

BAADER KONZEPT

BAADER Konzept GmbH
Zum Schießwasen 7
91710 Gunzenhausen
Tel.: 09831 / 61 93-0 - Fax.: 09831 / 61 93-11

Gunzenhausen, 10.11.2014
Ort, Datum, Unterschrift

Anlage: 10.4.1

Auftrag-Nr.: T.016051432

	Datum	Name
gez.	11 / 2014	Schittenhelm
bearb.	11 / 2014	Laux / Meißner
gepr.	11 / 2014	Kunzmann

Bauherr: DB NETZE

DB Netz AG
Regionalbereich Mitte
Anlagenmanagement I.NP-MI-A(G)
Pfarrer-Perabo-Platz 4
60326 Frankfurt

Planung: DB NETZE

DB Projektbau GmbH
Regionalbereich Mitte
Projektmanagement I.BV-MI-P(7)
Frankenstraße 1-3
56068 Koblenz

Koblenz, 10/11/14
Ort, Datum, Unterschrift

Plan-Nr.: PF 32-10.4.1

Planart: Planfeststellung

Planzeichen: Mu

Blattgr.: 590 x 470

Maßstab: 1 : 25.000

Landschaftspflegerischer Begleitplan (LBP) mit integrierter Umweltverträglichkeitsstudie

Maßnahmenübersicht

Einwirkungen (Lastmodelle):

Höhen- und Koordinatensystem
mDHHN 92
DB-Referenznetz

Projekt:

Fels- und Hangsicherung Josef und Anna

Strecke: Köln - Bingen

Strecke		Kilometer		Kennzahl	Brückennummer
2630	*	133,840 - 135,420	*		

BAADER KONZEPT
12-NOV-2014 N:/az/2007/07070/gis/gauss/amls_ja/pl_1000_mass_uebersicht2_ja.aml