




Ansicht 1
Berührungsschutz nach Regelzeichnung "3 Ebs 02.05.19, Variante b)"
M 1:50

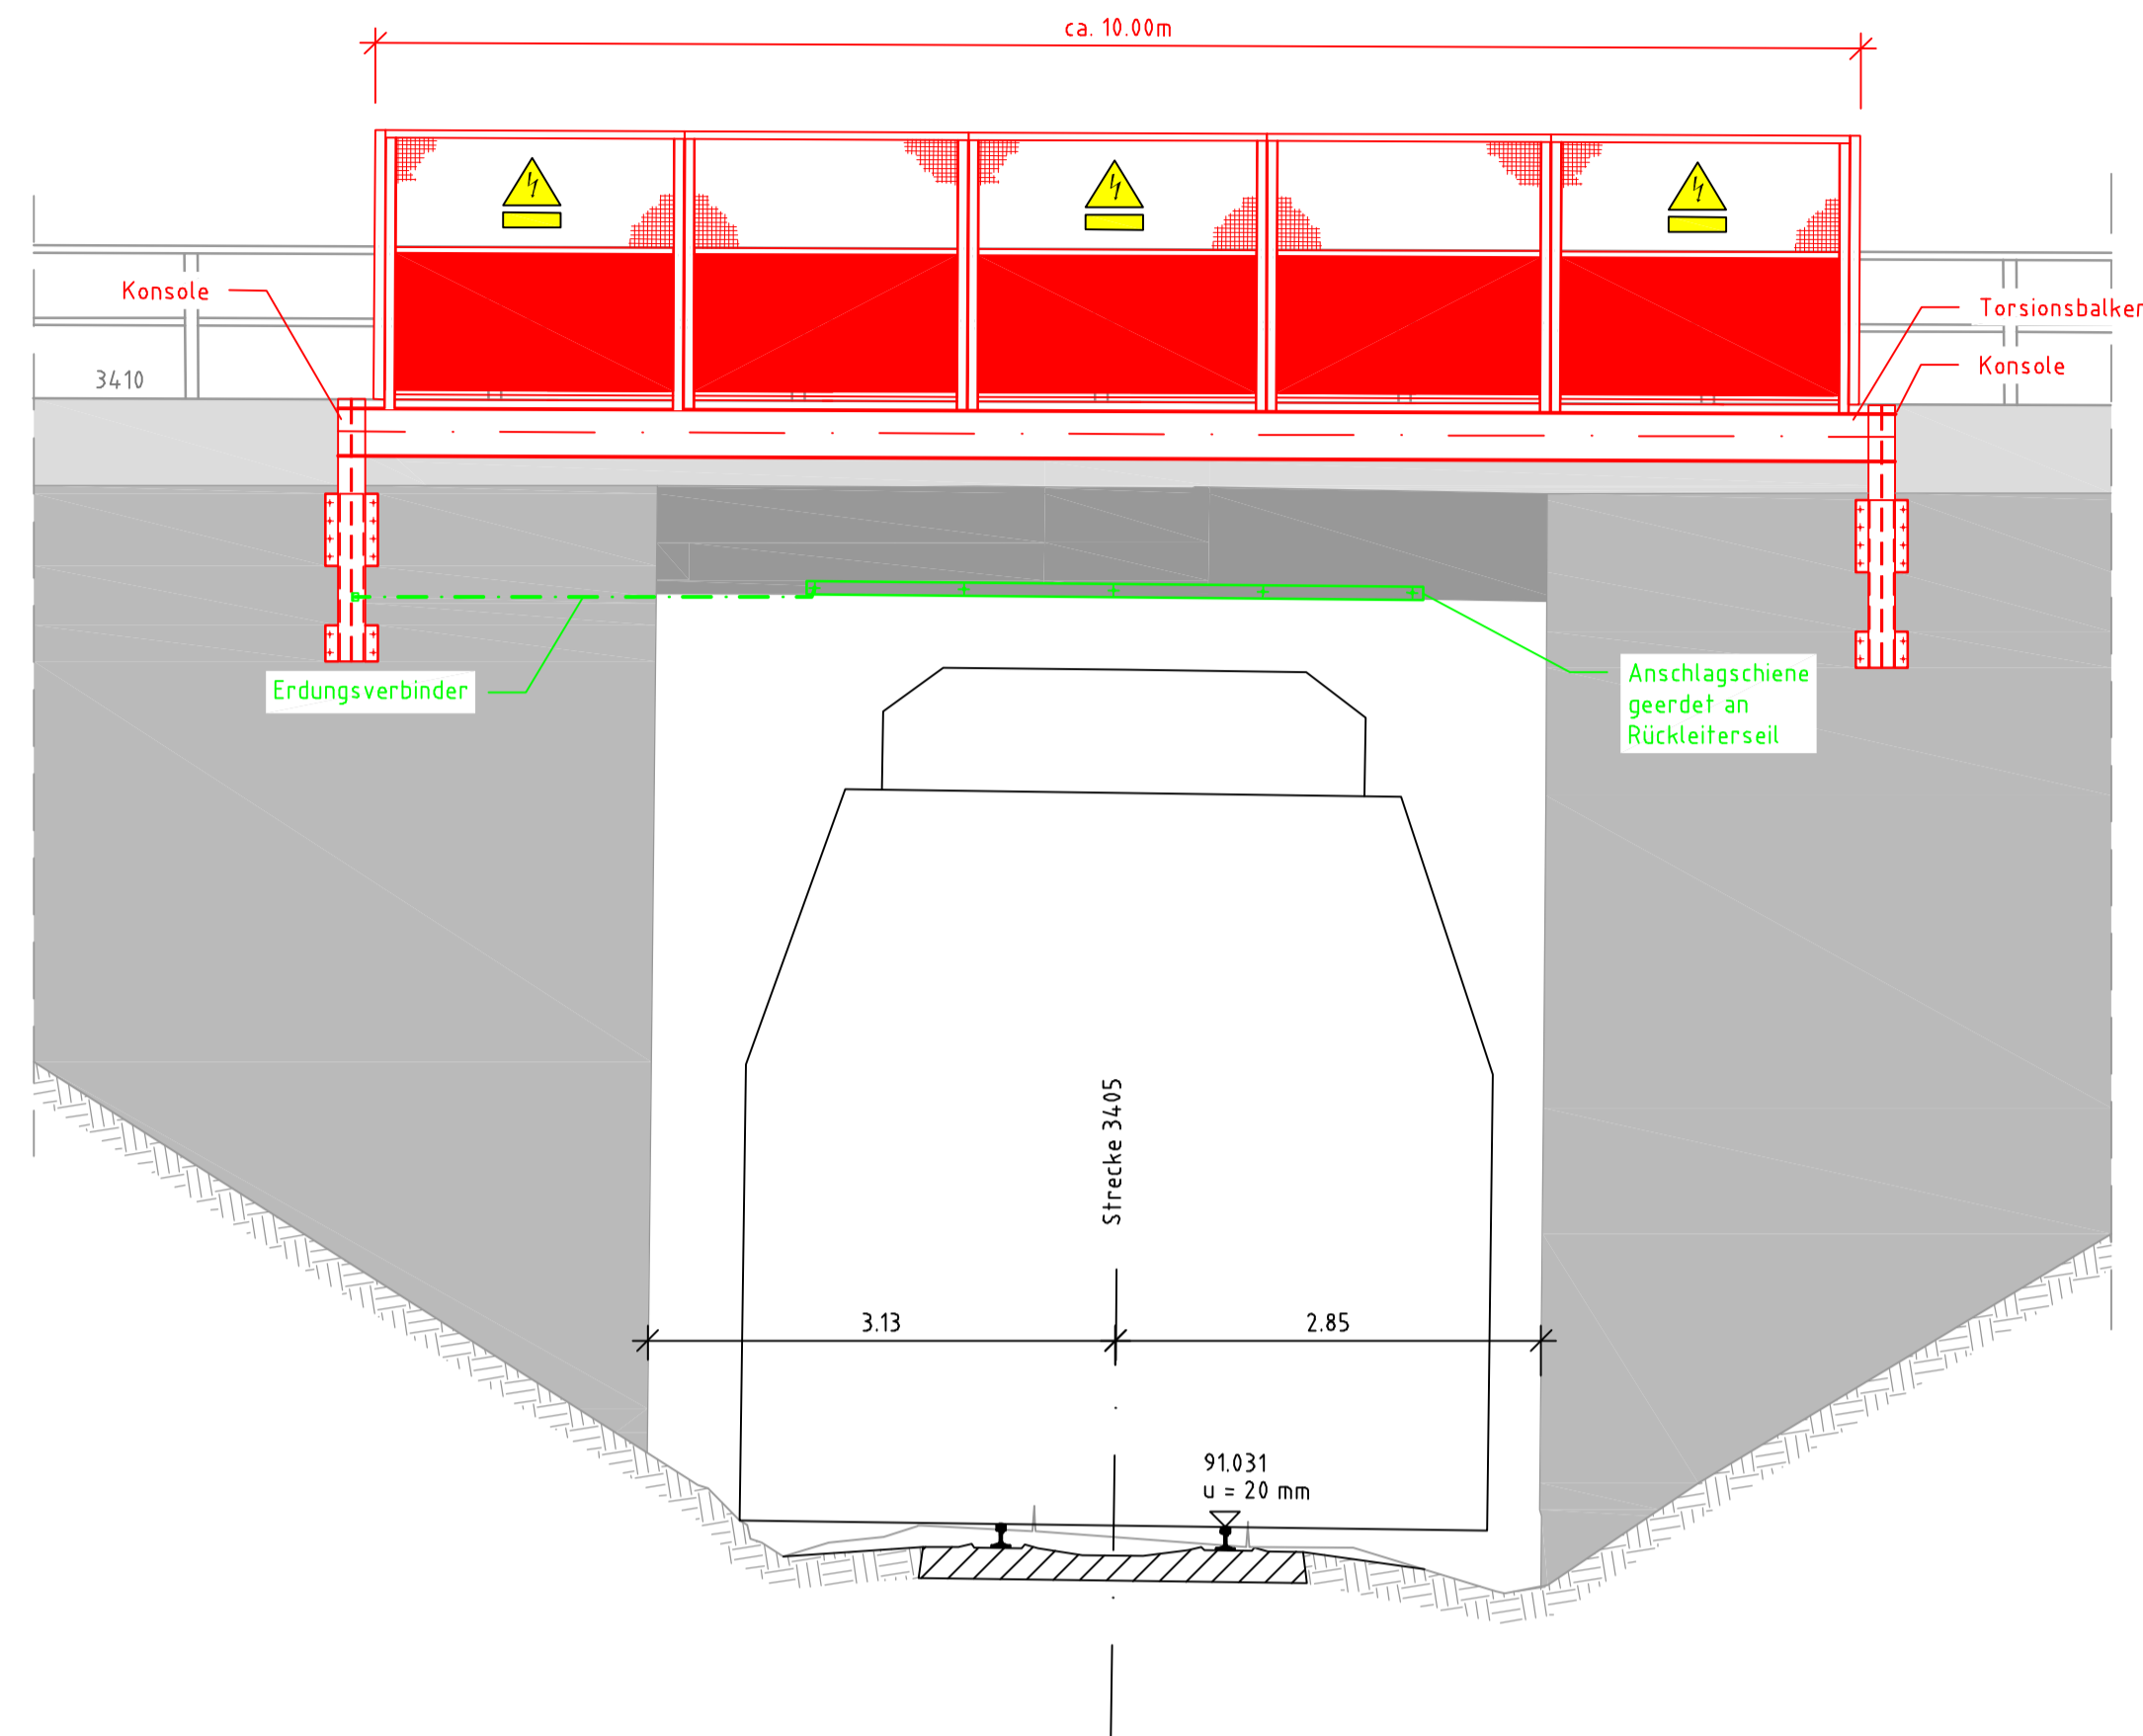

Querschnitt
M 1:50

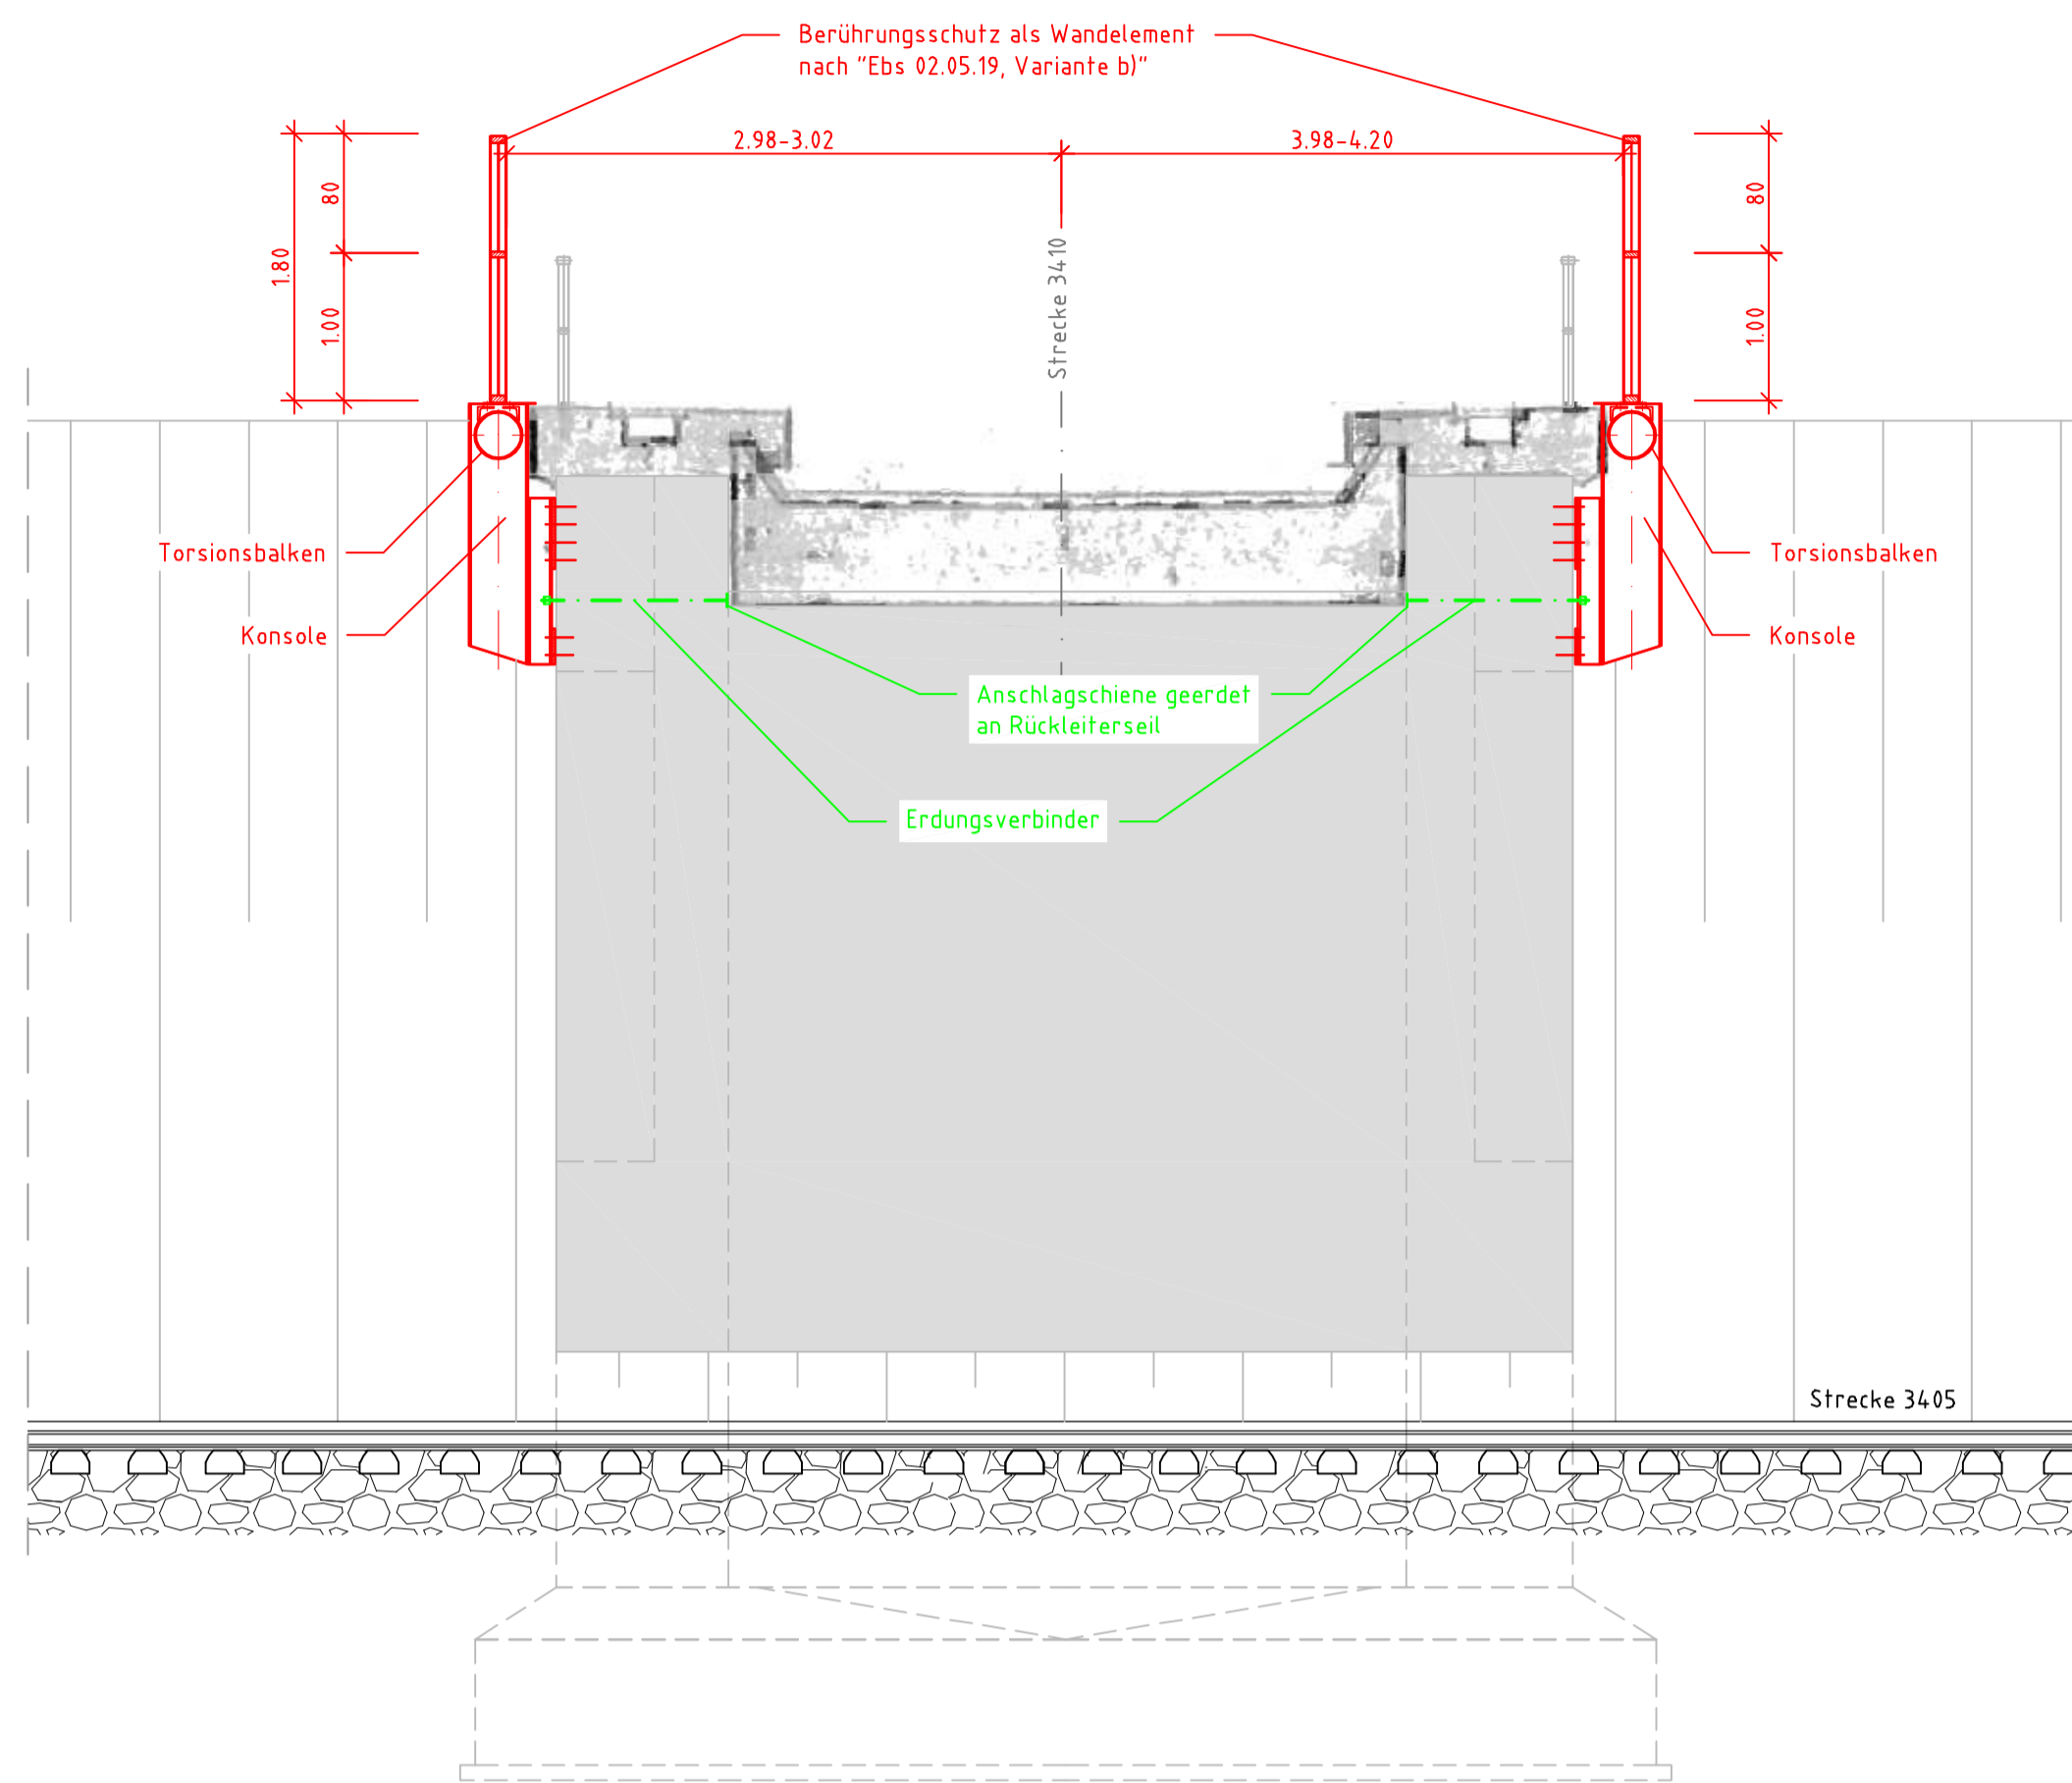

Ansicht 2
Berührungsschutz nach Regelzeichnung "3 Ebs 02.05.19, Variante b)"
M 1:50

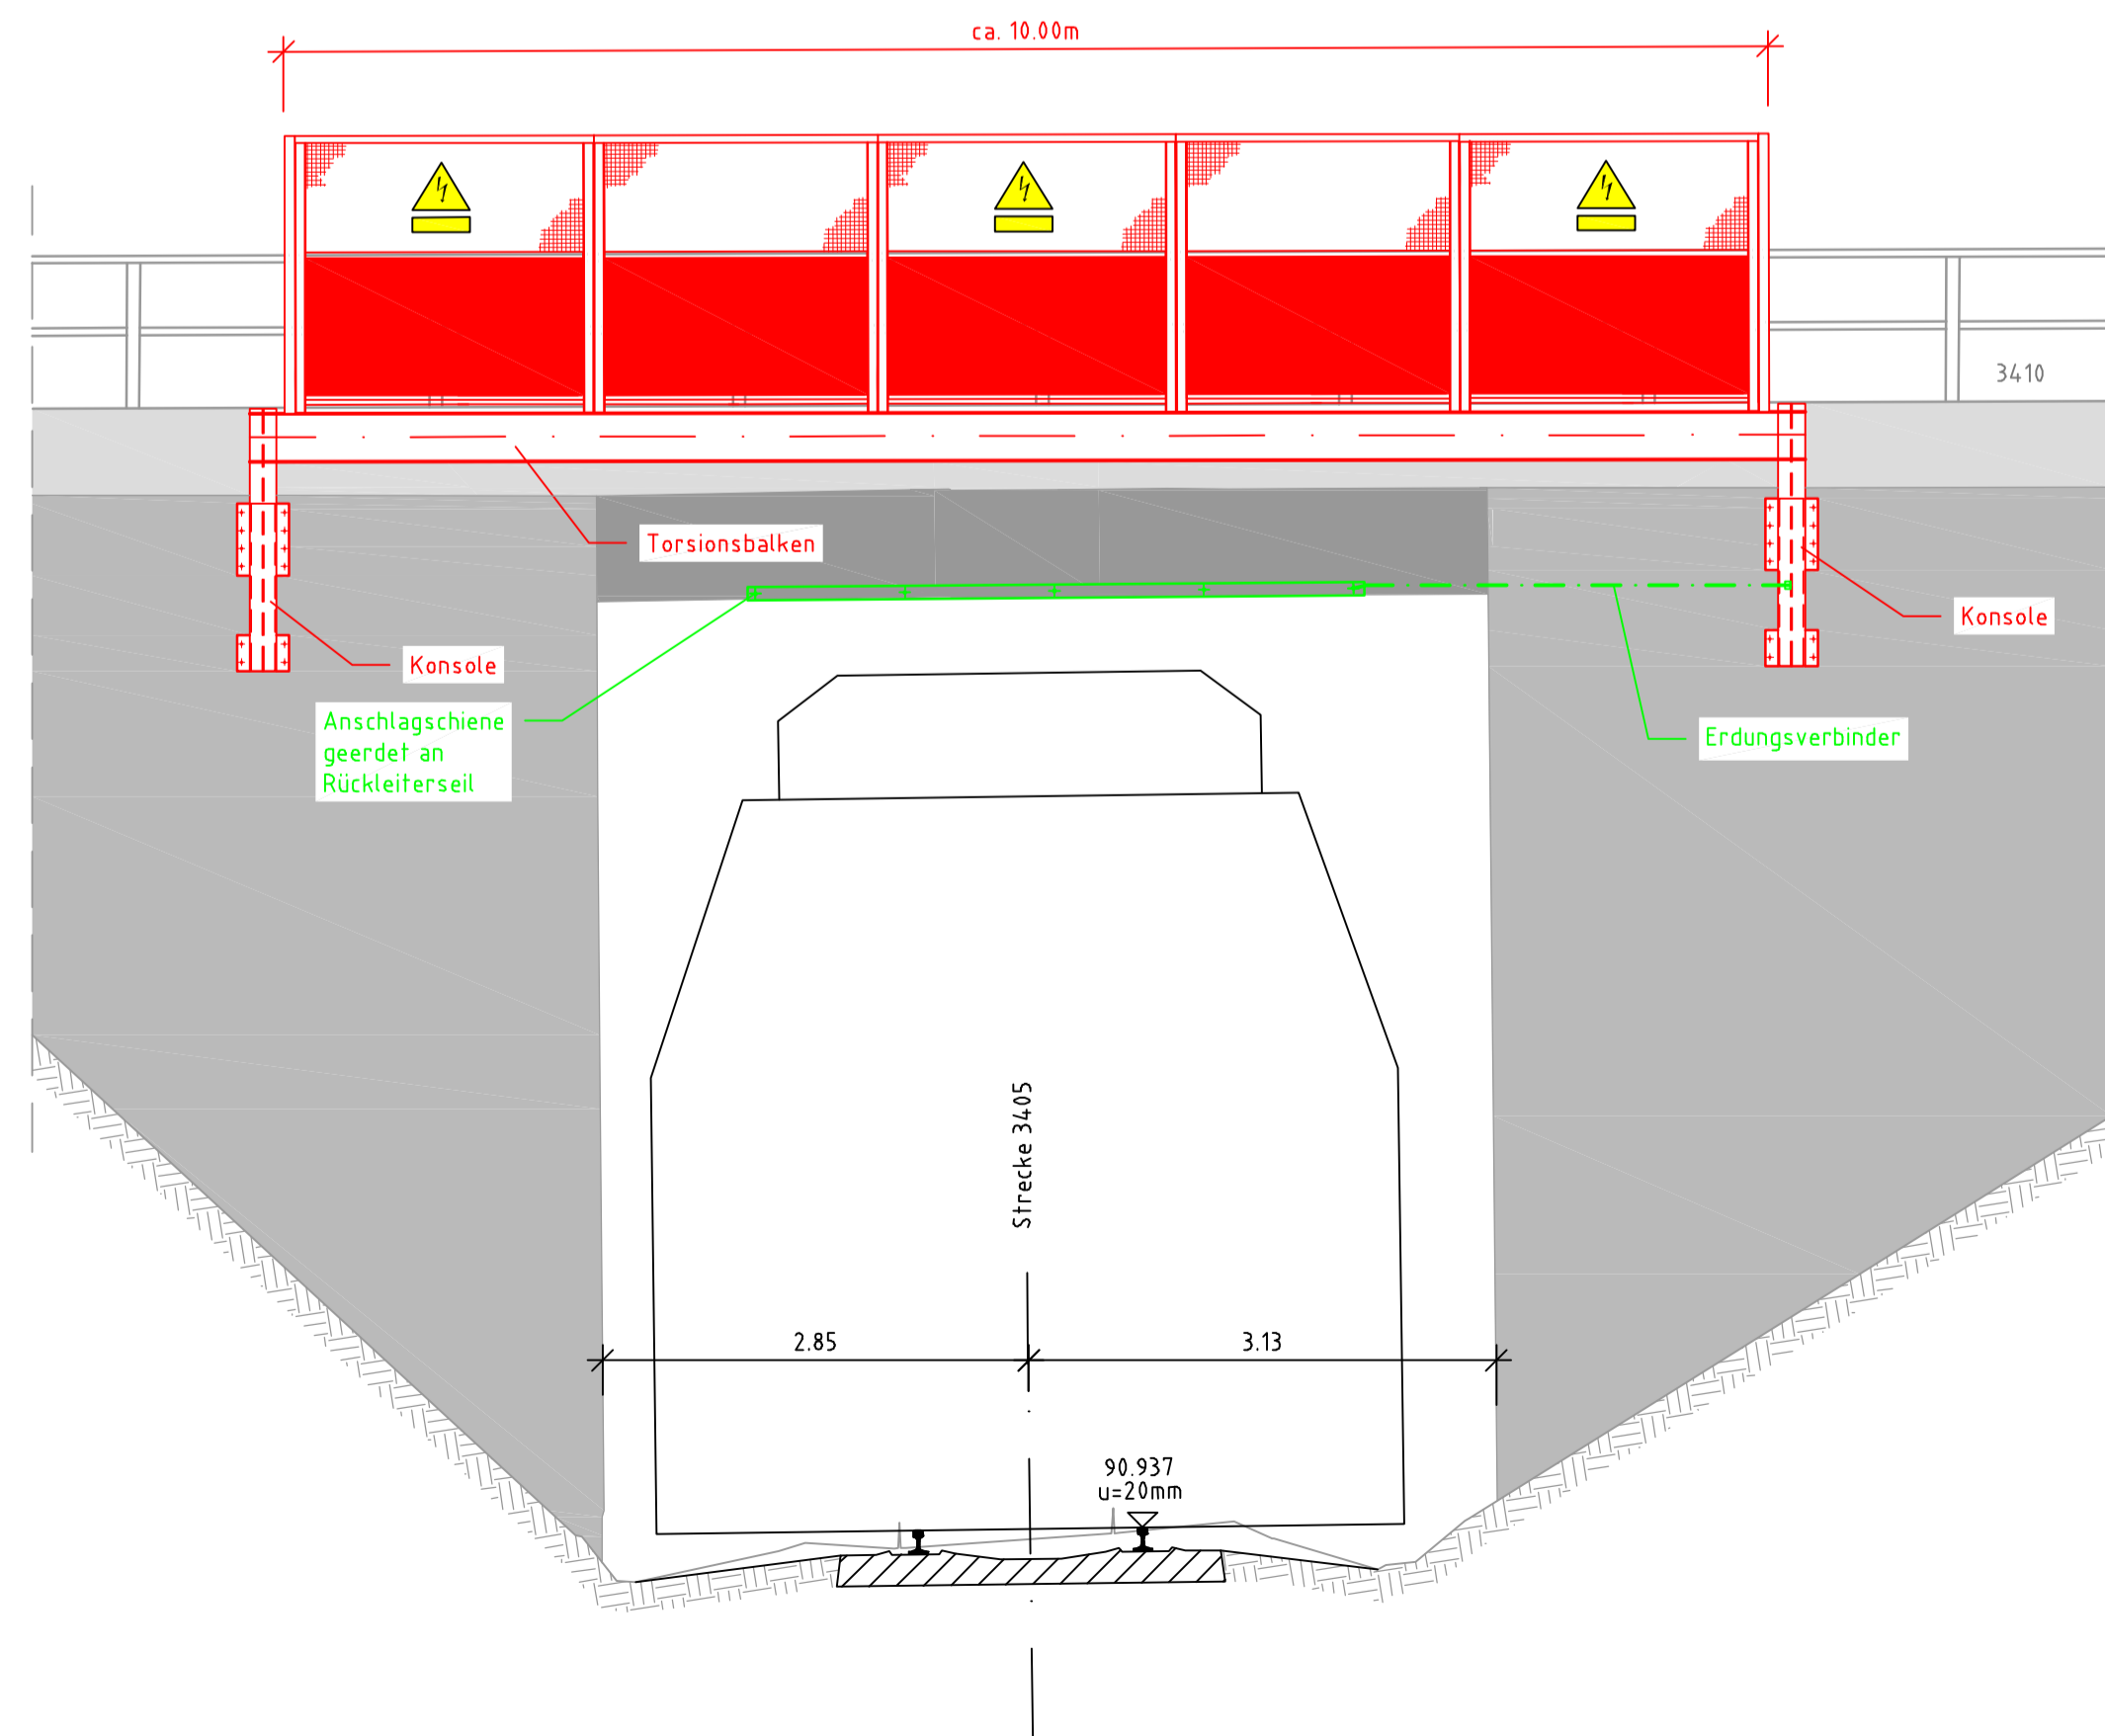

LEGENDE	
	Bestand / Vermessung
	Neuplanung
	Bereich erforderlicher Berührungsschutz
	Rückbau
	Verkehrsanlagenplanung / OLA-Planung
	Neuplanung Erdung Berührungsschutz
	Berührungsschutzmaßnahme nachrichtlich dargestellt
	Warnzeichen B 3.6 "Achtung, Gefahr durch elektrischen Schlag" mit Zusatzzeichen "Hochspannung Lebensgefahr"

Unterlage für eine Entscheidung nach § 18 AEG			
Prüfauflagen			
Auftraggeber: DB International GmbH			
Auftrags-Nr.: D-KA00179P		Anlage 6.3 Blatt 2/2	
DB International GmbH Region Deutschland Südwest 76195 Karlsruhe Tel.: 0721/93116-9 Karlsruhe, Ort, Datum, Unterschrift		Datum Name gez. 18/14 OPL bearb. 18/14 BPL gepr. 18/14 DAT	
DB NETZE		DB NETZE	
DB ProjektBau GmbH Regionales Projektmanagement 18V-SW-Platz 76197 Karlsruhe		Plan-Nr.: BW_G_20_755	
Planart: Planfeststellung		Planzeichen: 1B	
Blatt-Nr.: 594 x 841		Einwirkungen (Lastmodelle):	
Maßstab: 1:50		EÜ 3410 km 0,6+76 (Strecke 3410) Ansichten, Querschnitt	
Projekt: Elektrifizierung BASF Südanbindung - DB Netz-Abschnitt		Strecke: Strecke 3405 von km 0,502 - km 2,346	
Strecke		Brückennummer	
Strecke	Kilometer	Kennzahl	Barcode
3410	000,676	1641	E-Kbw 15