


# Querprofil km 134,420

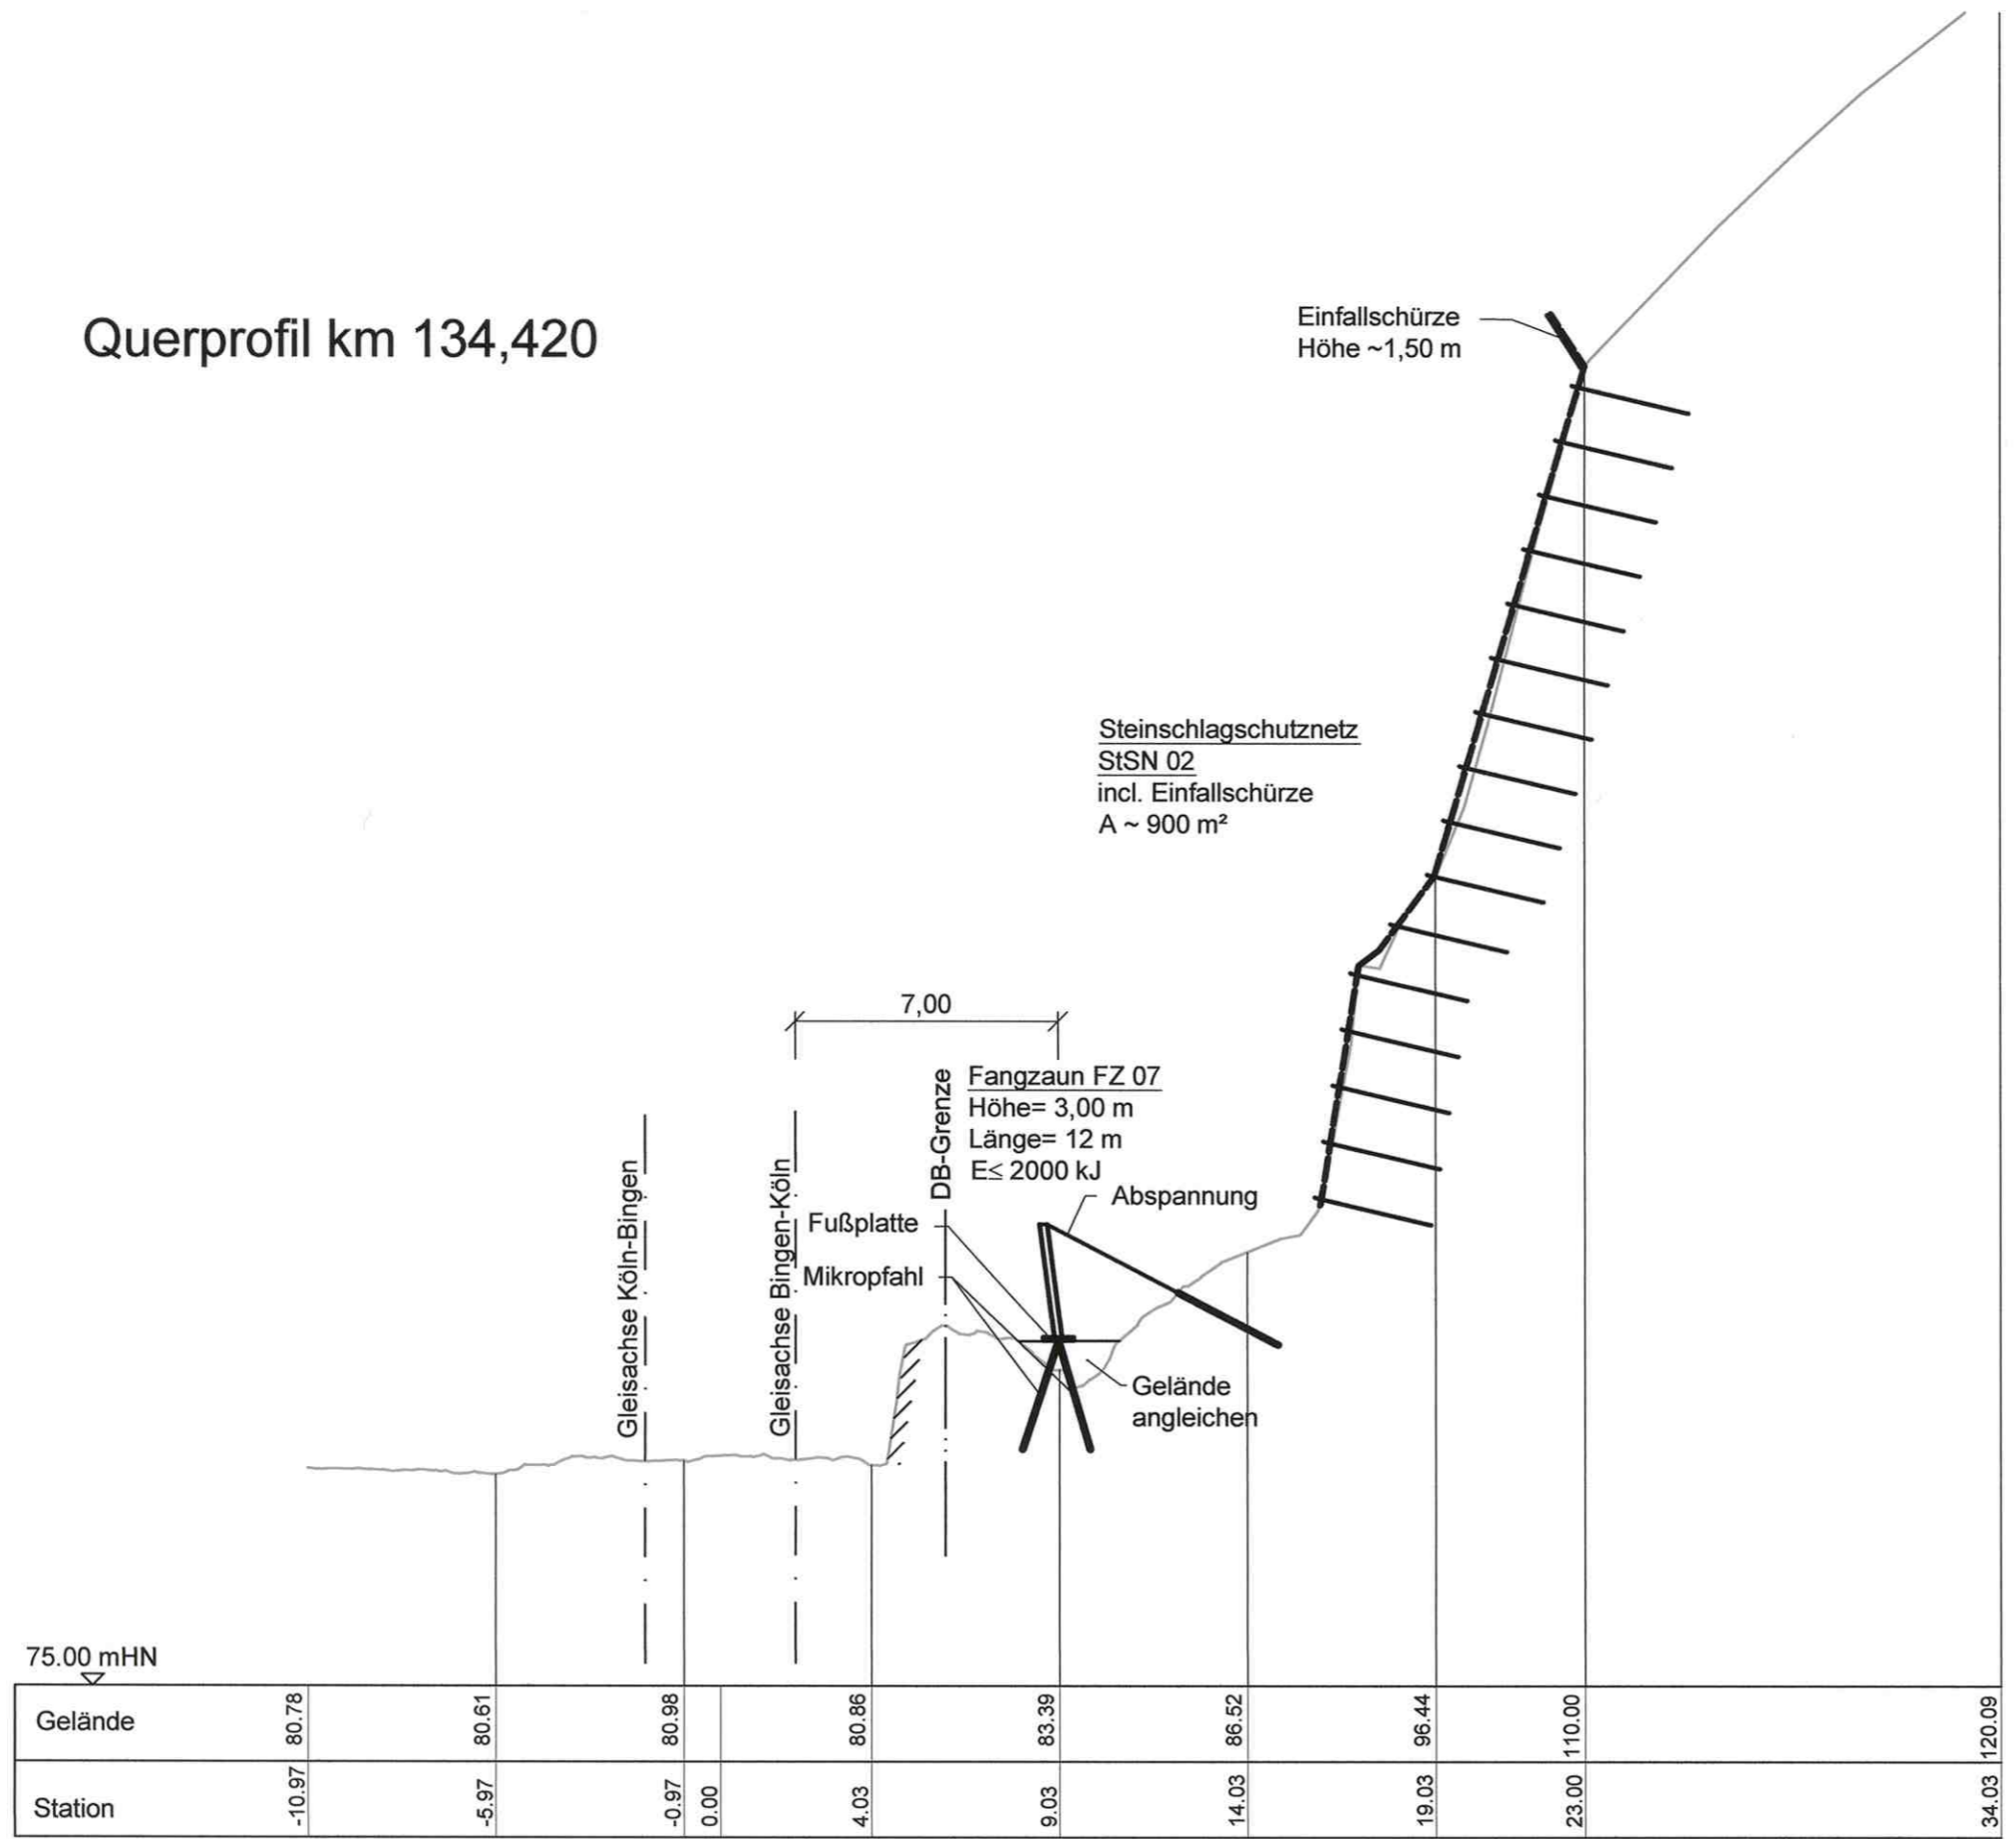

(Genehmigungsvermerk des EBA)

Prüflaufdaten

Unterlage für eine Entscheidung nach § 18 AEG

| Auftragnehmer:   | <br>LINDSCHULTE<br>Ingenieurgesellschaft<br>Erfurt<br>Anger 81 99084 Erfurt<br>Tel.: 0361/55 59 97-0<br>Fax: 0361/55 59 97-20<br>Erfurt, 30.11.2015 | Anlage:  | Anlage 4.2  |       |      |                |    |                  |        |                 |            |
|------------------|---|--|---|-------|------|----------------|----|------------------|--------|-----------------|------------|
| Bauherr:         |   | DB NETZE<br>DB Netz AG<br>Regionales Projektmanagement RB Mitte<br>LNP-MI-M (K)<br>Frankenstraße 1-3<br>56068 Koblenz<br>Koblenz, 11.12.2015 | DB NETZE<br>DB Netz AG<br>Regionales Projektmanagement RB Mitte<br>LNP-MI-M (K)<br>Frankenstraße 1-3<br>56068 Koblenz<br>Koblenz, 11.12.2015  |       |      |                |    |                  |        |                 |            |
| Planung:         | DB NETZE<br>DB Netz AG<br>Regionales Projektmanagement RB Mitte<br>LNP-MI-M (K)<br>Frankenstraße 1-3<br>56068 Koblenz<br>Koblenz, 11.12.2015        | DB NETZE<br>DB Netz AG<br>Regionales Projektmanagement RB Mitte<br>LNP-MI-M (K)<br>Frankenstraße 1-3<br>56068 Koblenz<br>Koblenz, 11.12.2015 | Auftrag-Nr.: 405 25606<br><table border="1"> <tr> <th>Datum</th> <th>Name</th> </tr> <tr> <td>gez. Nov. 2013</td> <td>SI</td> </tr> <tr> <td>bearb. Nov. 2013</td> <td>Müller</td> </tr> <tr> <td>gepr. Nov. 2013</td> <td>Dr. Köhler</td> </tr> </table> | Datum | Name | gez. Nov. 2013 | SI | bearb. Nov. 2013 | Müller | gepr. Nov. 2013 | Dr. Köhler |
| Datum            | Name  |  |   |       |      |                |    |                  |        |                 |            |
| gez. Nov. 2013   | SI  |  |   |       |      |                |    |                  |        |                 |            |
| bearb. Nov. 2013 | Müller  |  |   |       |      |                |    |                  |        |                 |            |
| gepr. Nov. 2013  | Dr. Köhler  |  |   |       |      |                |    |                  |        |                 |            |
| Maßstab:         | 1:200   | Plan-Nr.:  | V 4235-32-4.2   |       |      |                |    |                  |        |                 |            |
| Projekt:         | Fels- und Hangsicherung Josef und Anna (T.0160514.32)   | Planart:   | Planfeststellung  |       |      |                |    |                  |        |                 |            |
| Strecke:         | Strecke 2630 Köln - Bingen  | Planzeichen:   | T.0160514.32  |       |      |                |    |                  |        |                 |            |
|                  |   | Blattgr.:  | 420x760   |       |      |                |    |                  |        |                 |            |
|                  |   | Einwirkungen (Lastmodelle):  | Ril 836   |       |      |                |    |                  |        |                 |            |
|                  |   | Höhen- und Koordinatensystem   | mDHHN 92  |       |      |                |    |                  |        |                 |            |
|                  |   | DB-Referenznetz  |   |       |      |                |    |                  |        |                 |            |
| Strecke          | Kilometer   | Kennzahl   | Brückennummer   |       |      |                |    |                  |        |                 |            |
| 2630             | x 133,840   | x  |   |       |      |                |    |                  |        |                 |            |