
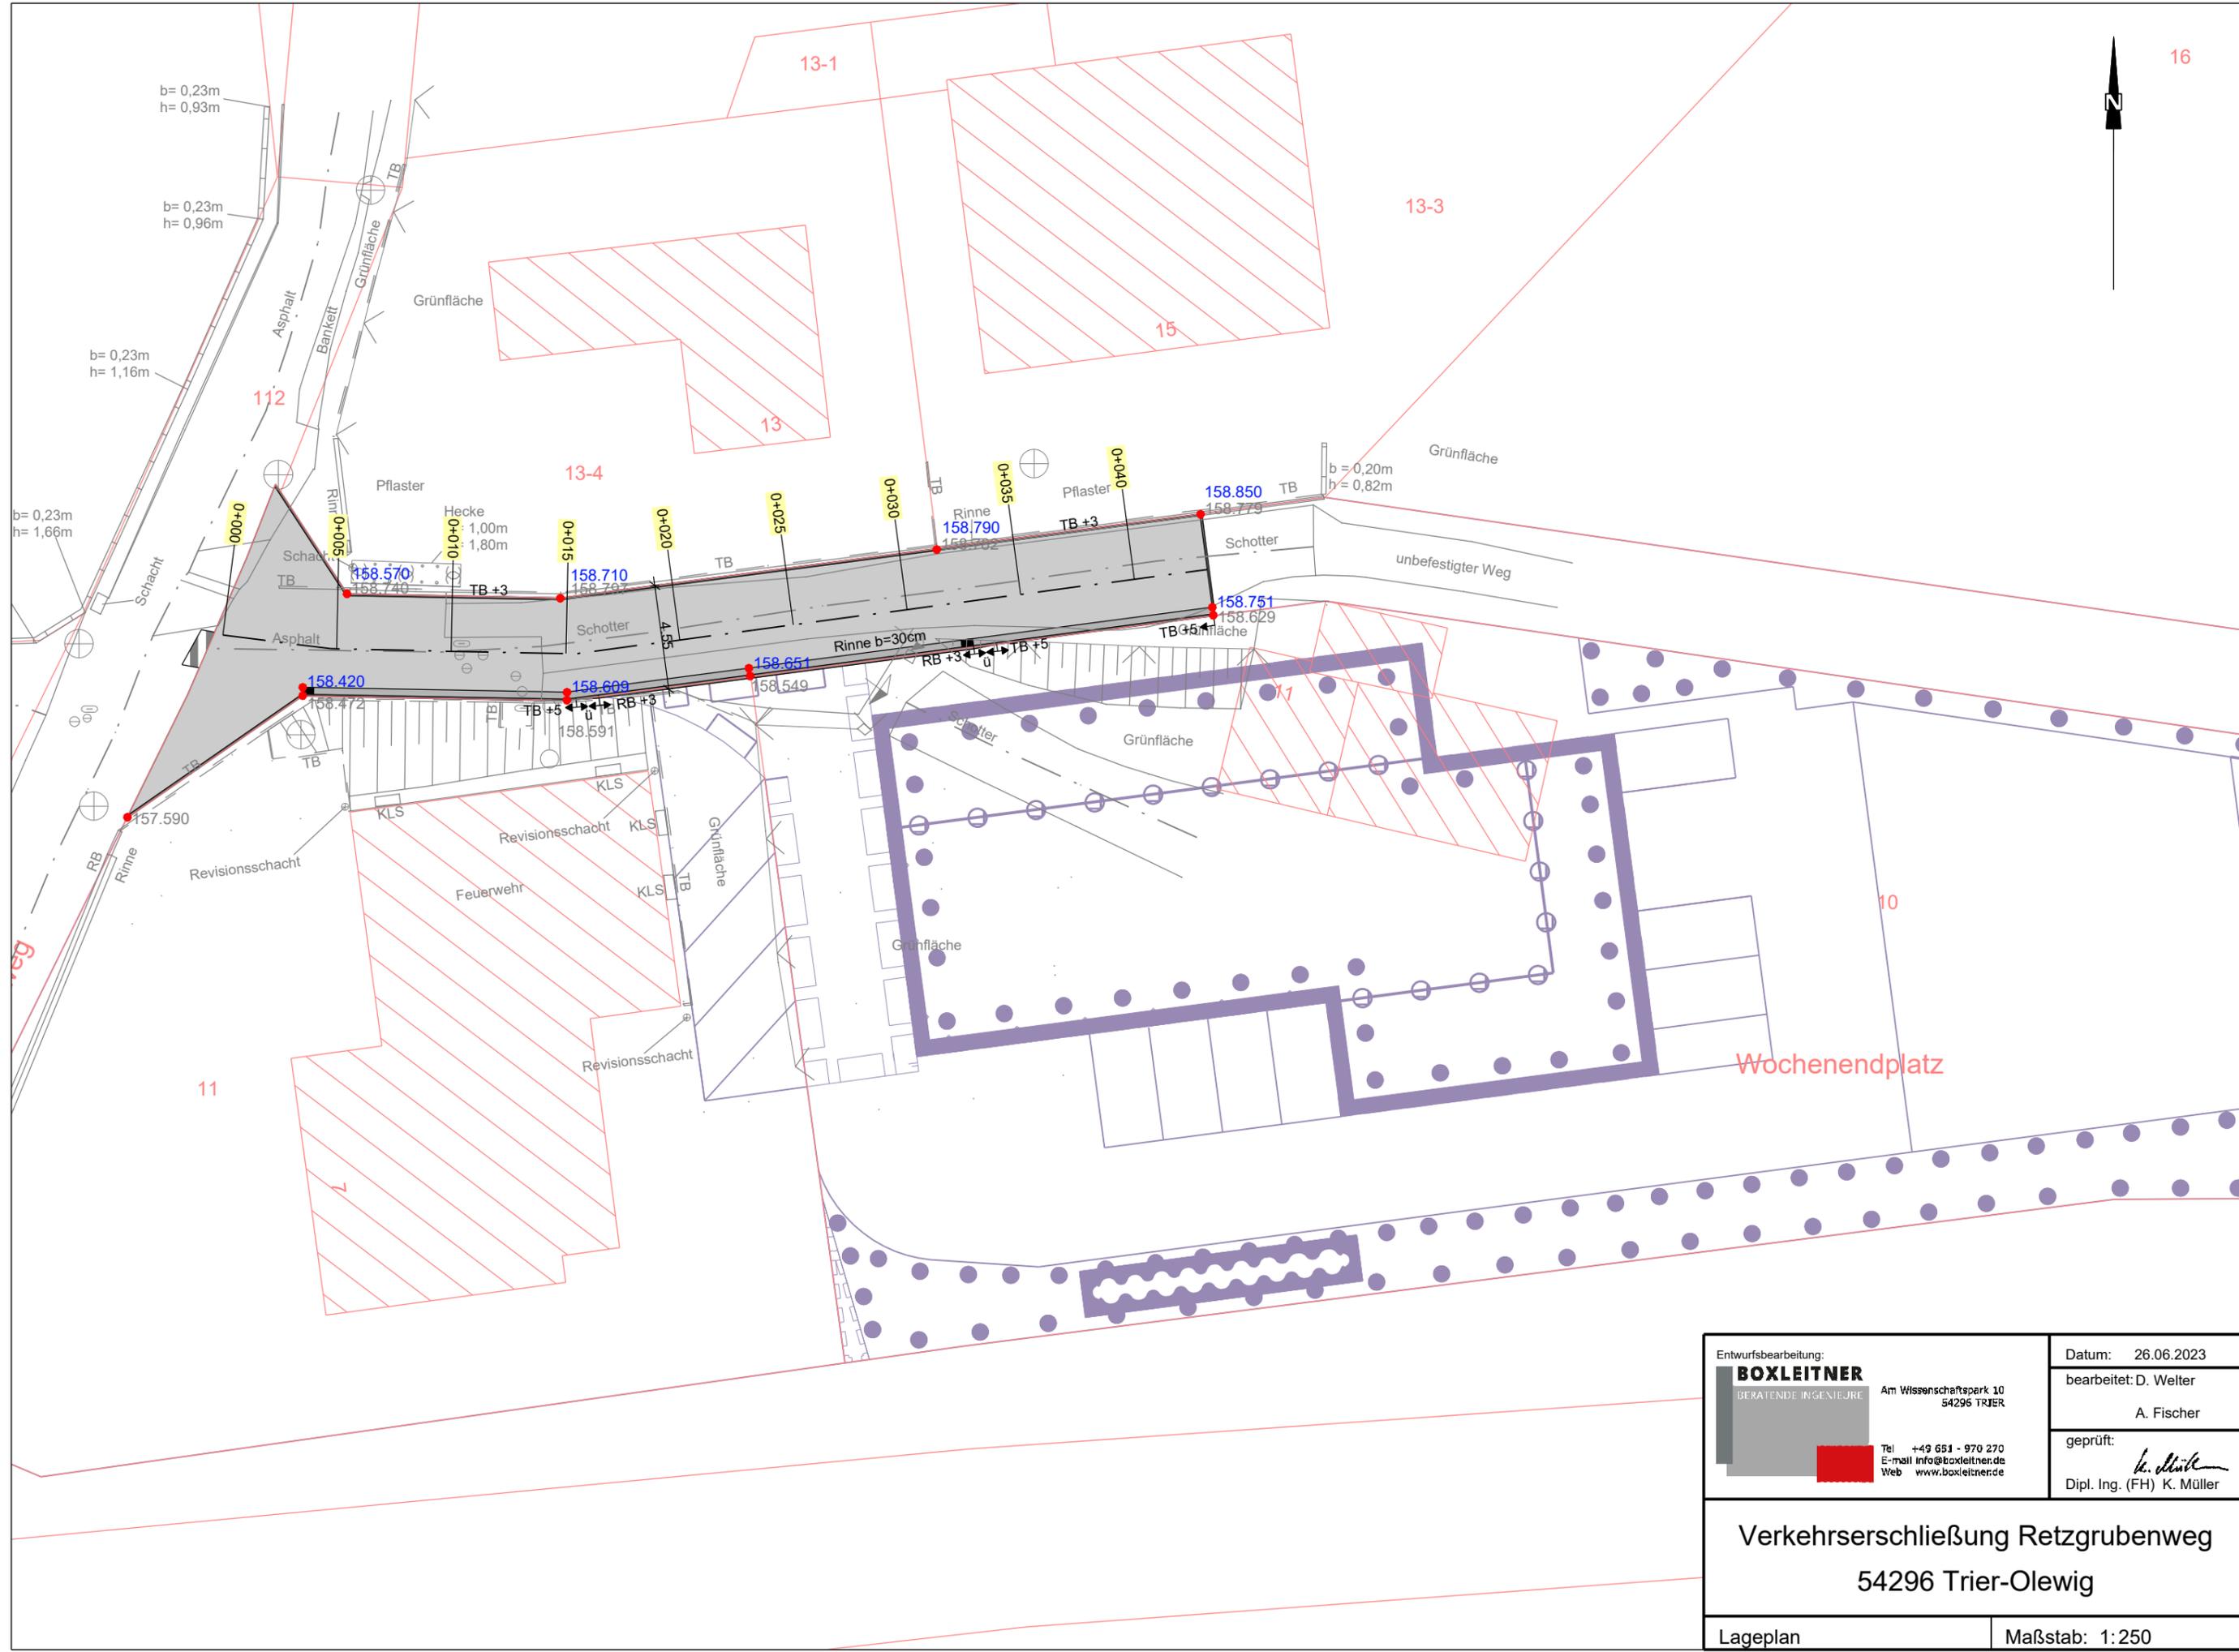



Entwurfsbearbeitung: BOXLEITNER BERATENDE INGENIEURE Am Wissenschaftspark 10 54296 TRIER Tel +49 651 - 970 270 E-mail info@boxleitner.de Web www.boxleitner.de	Datum: 26.06.2023
	bearbeitet: D. Welter
	A. Fischer
	geprüft: <i>K. Müller</i>
	Dipl. Ing. (FH) K. Müller

Verkehrerschließung Retzgrubenweg
54296 Trier-Olewig


Schleppkurve Maßstab: 1:250
 Planverwaltung:

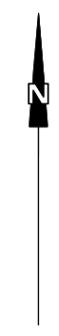

Entwurfsbearbeitung: BOXLEITNER BERATENDE INGENIEURE 	Am Wissenschaftspark 10 54296 TRIER
	Tel +49 651 - 970 270 E-mail info@boxleitner.de Web www.boxleitner.de

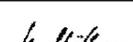Datum: 26.06.2023
 bearbeitet: D. Welter
 A. Fischer
 geprüft:

 Dipl. Ing. (FH) K. Müller

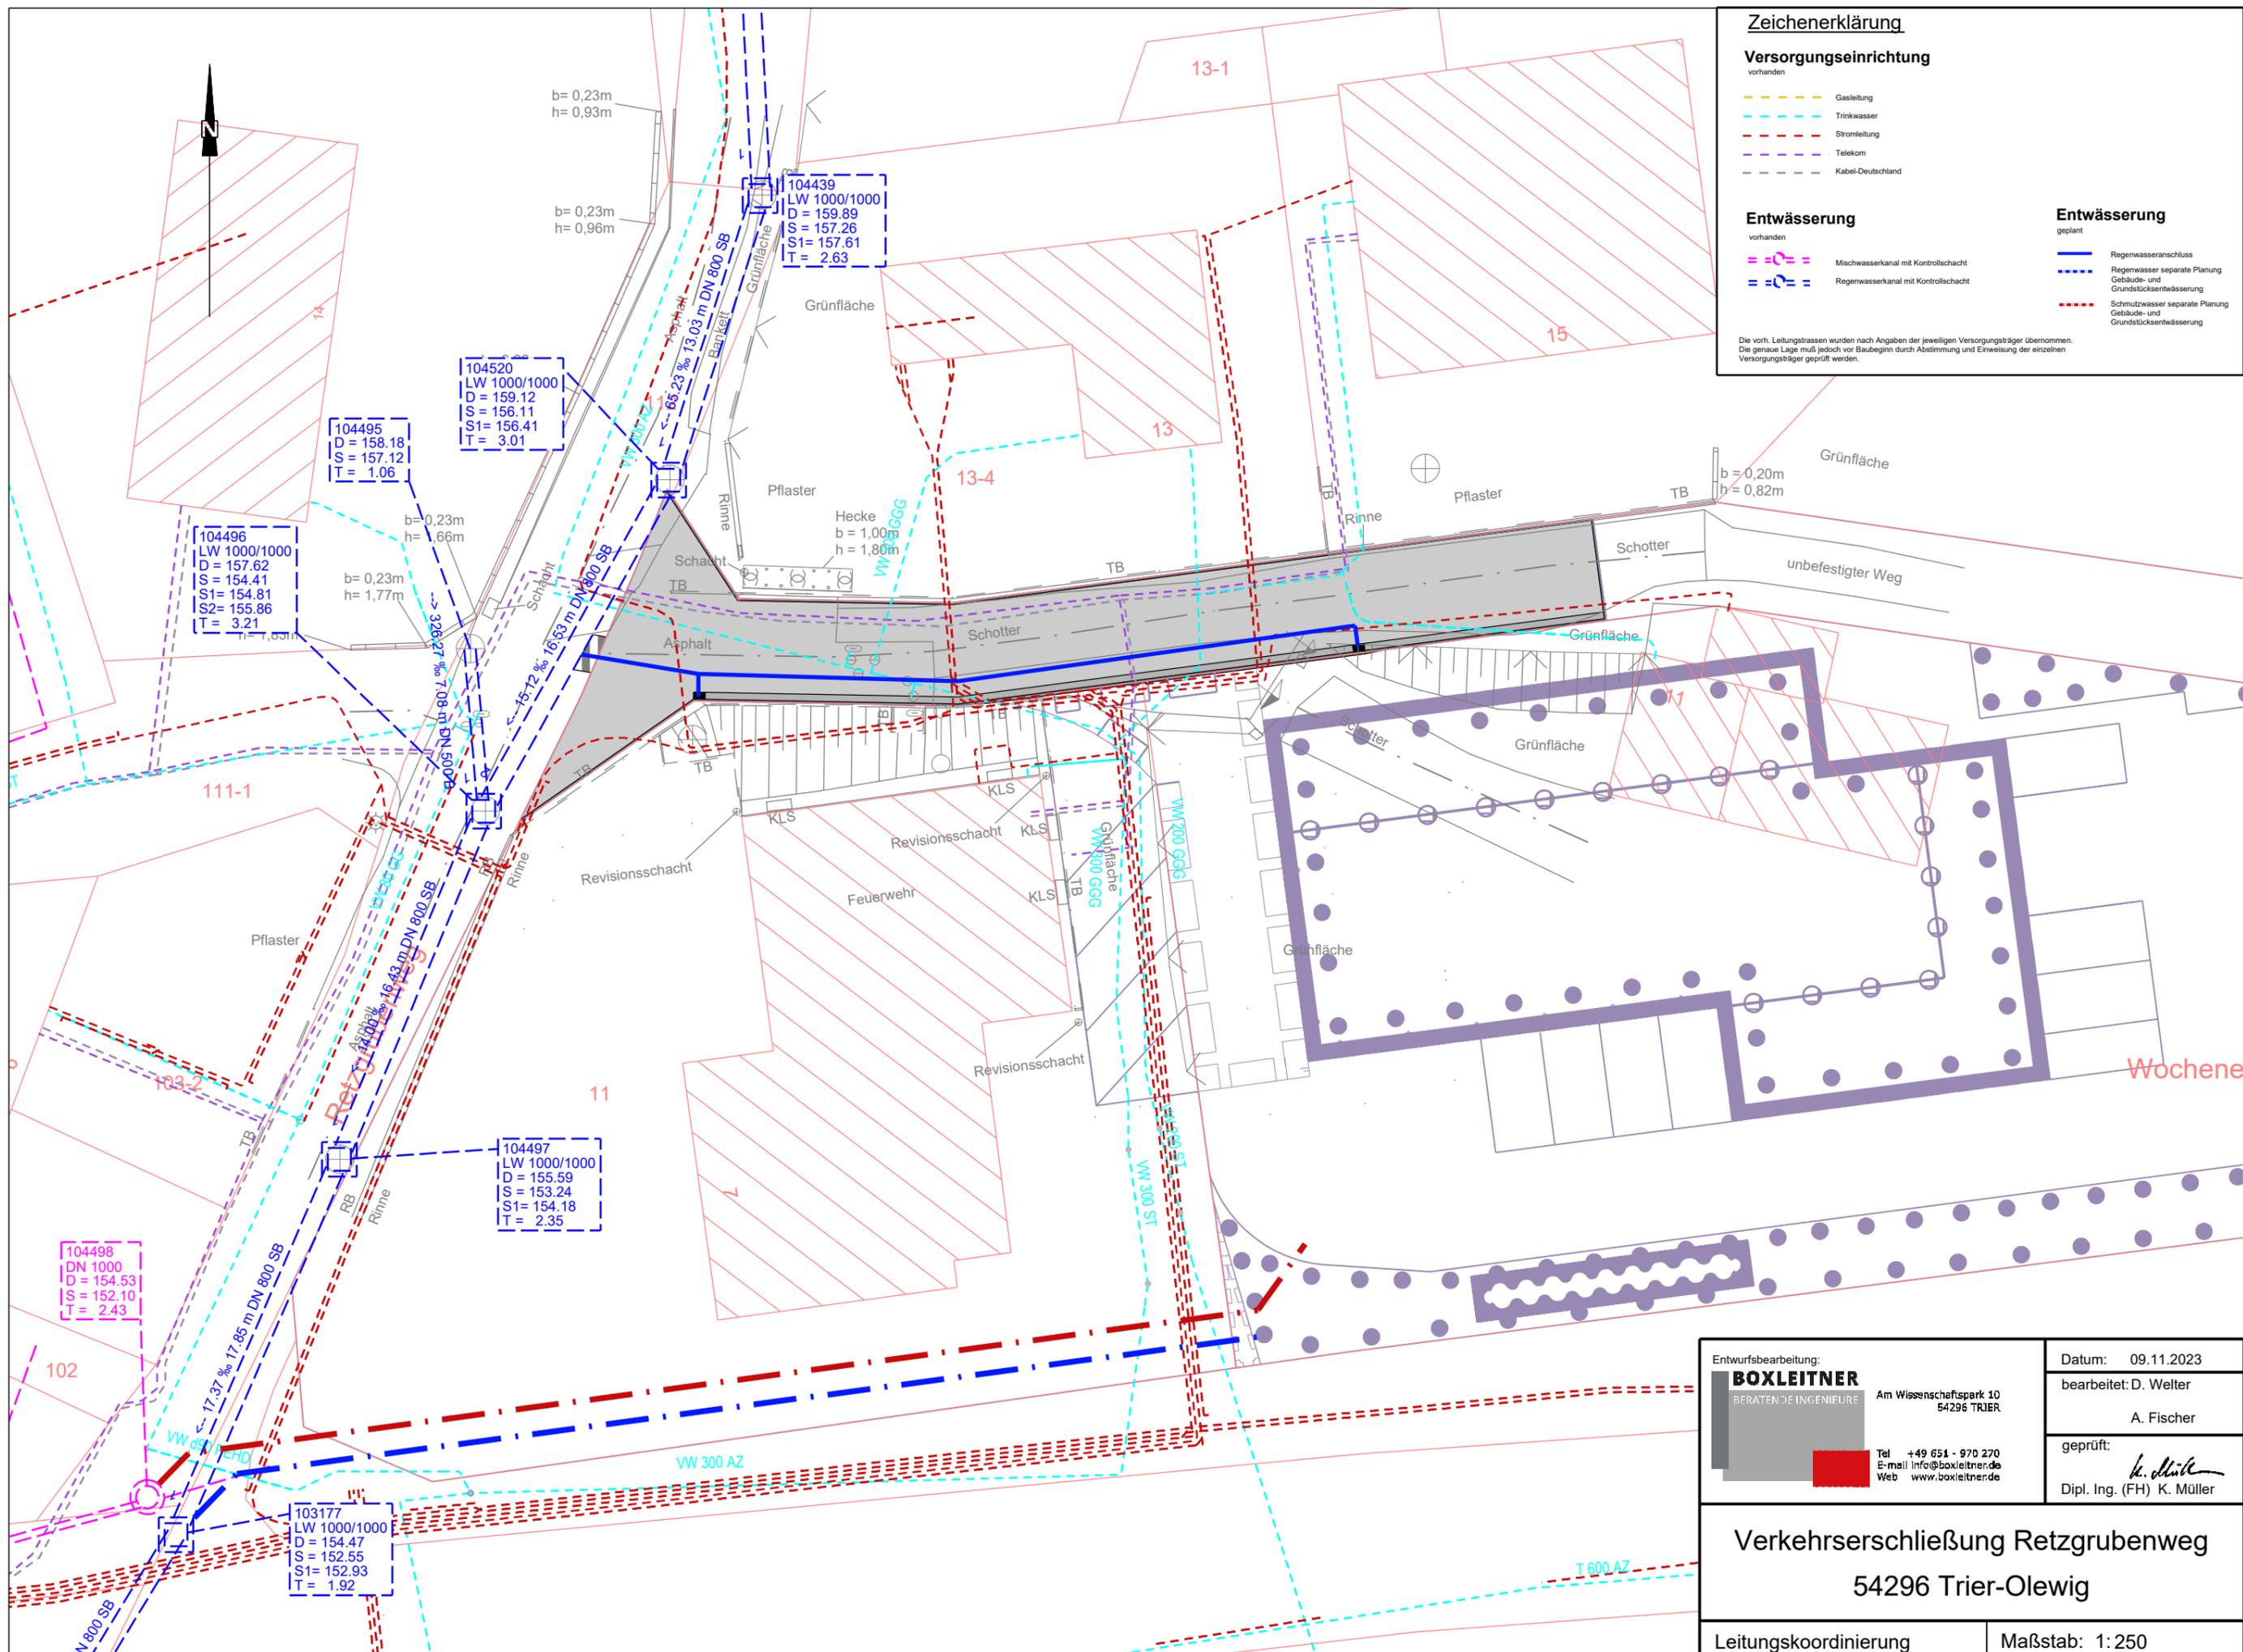**Verkehrerschließung Retzgrubenweg
 54296 Trier-Olewig**



Zeichenerklärung

Versorgungseinrichtung
vorhanden

- Gasleitung
- Trinkwasser
- Stromleitung
- Telekom
- Kabel-Deutschland

Entwässerung
vorhanden

- Mischwasserkanal mit Kontrollschacht
- Regenwasserkanal mit Kontrollschacht


Entwässerung
geplant

- Regenwasseranschluss
- Regenwasser separate Planung Gebäude- und Grundstücksentwässerung
- Schmutzwasser separate Planung Gebäude- und Grundstücksentwässerung

Die vorh. Leitungstrassen wurden nach Angaben der jeweiligen Versorgungsträger übernommen. Die genaue Lage muß jedoch vor Baubeginn durch Abstimmung und Einweisung der einzelnen Versorgungsträger geprüft werden.

Entwurfsbearbeitung: BOXLEITNER BERATENDE INGENIEURE Am Wissenschaftspark 10 54296 TRIER Tel +49 651 - 970 270 E-mail info@boxleitner.de Web www.boxleitner.de	Datum: 09.11.2023 bearbeitet: D. Welter A. Fischer
	geprüft: <i>K. Müller</i> Dipl. Ing. (FH) K. Müller
Verkehrerschließung Retzgrubenweg 54296 Trier-Olewig	
Leitungskoordination	Maßstab: 1:250
Planverwaltung:	

Regelquerschnitt A-A
 Belastungsklasse 0,3, Tafel 1,
 Zeile 1 gemäß RStO 12

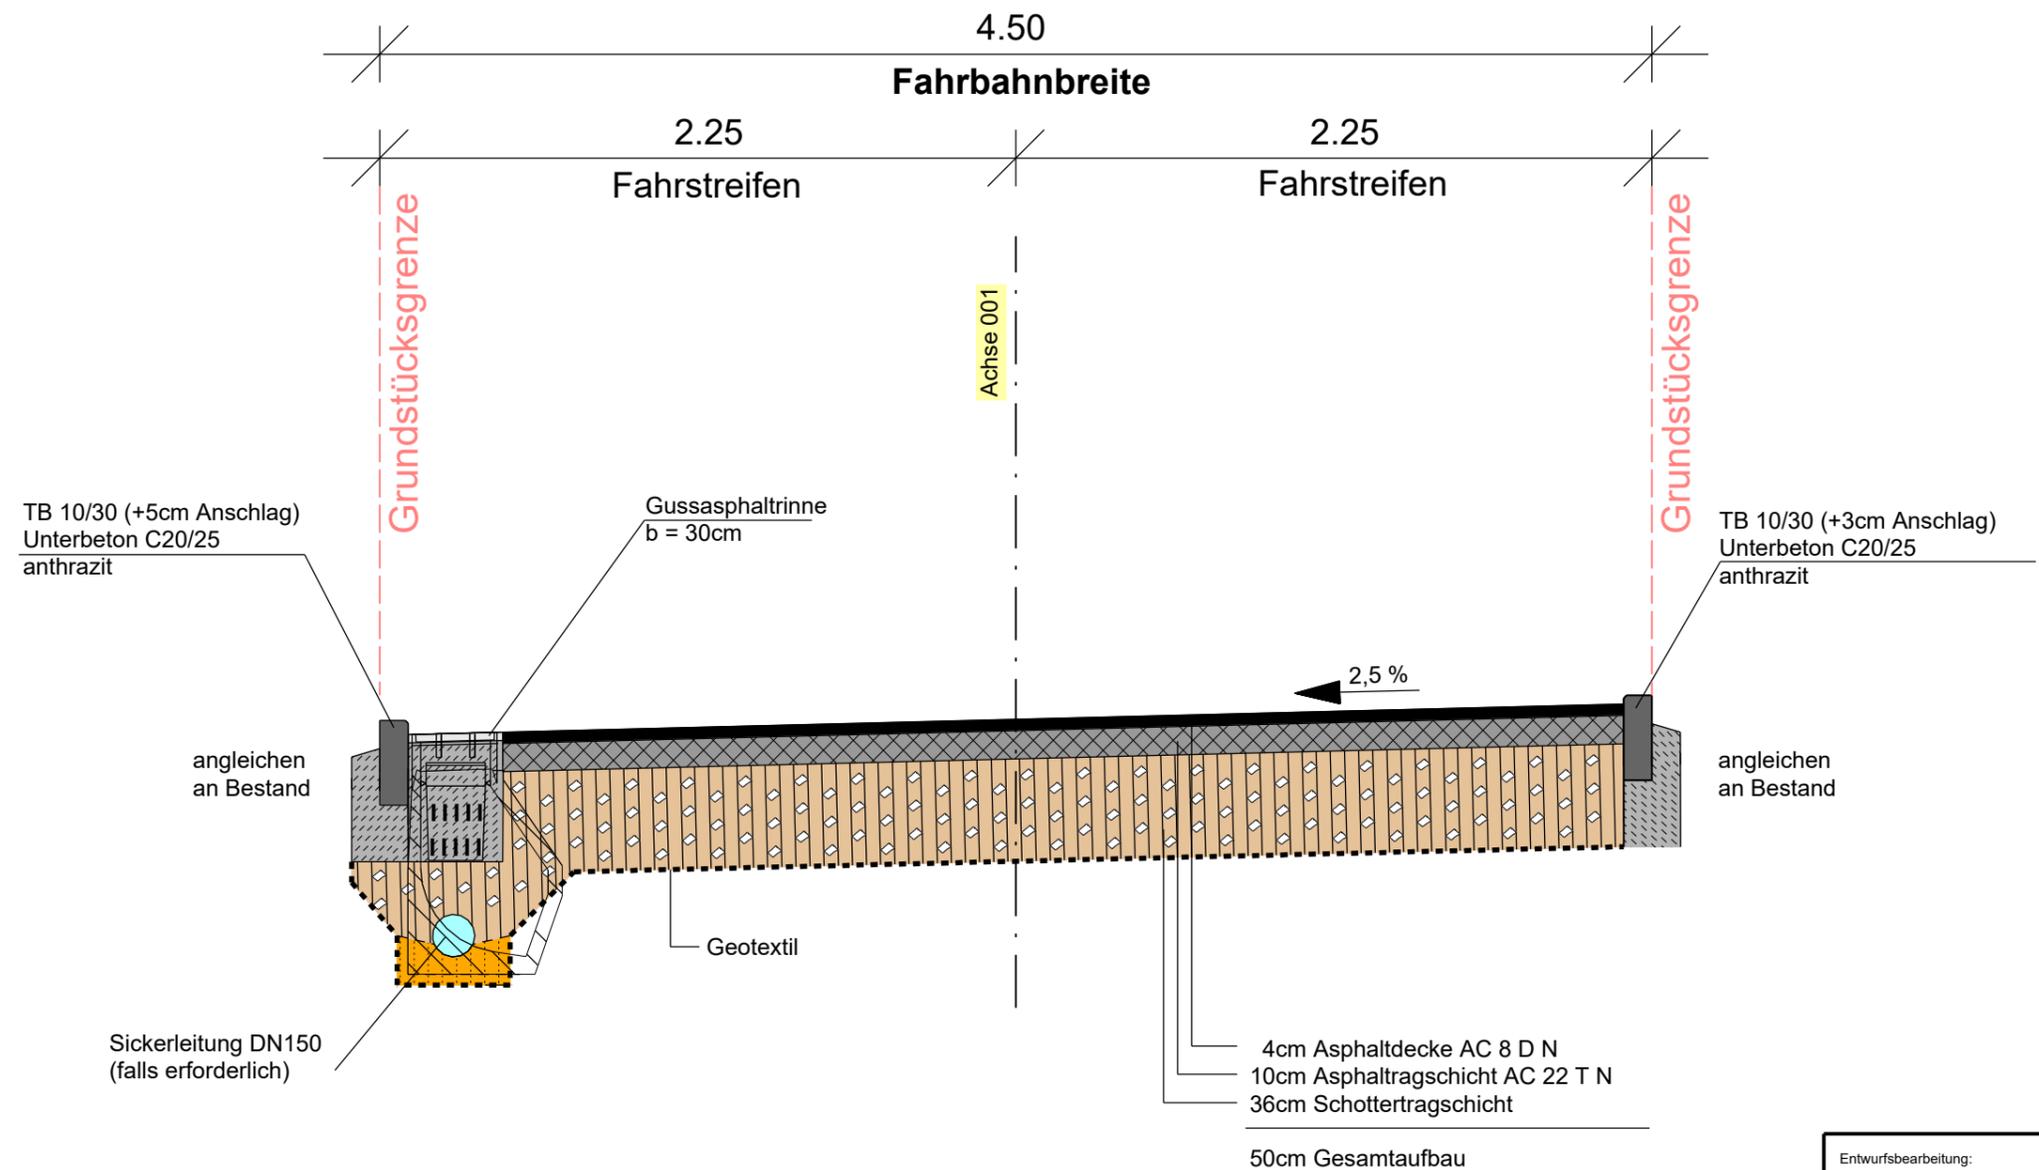

Entwurfsbearbeitung: BOXLEITNER BERATENDE INGENIEURE Am Wissenschaftspark 10 54296 TRIER Tel. +49 651 - 970 270 E-mail info@boxleitner.de Web www.boxleitner.de	Datum: 17.04.2023
	bearbeitet: D. Welter A. Fischer
	geprüft: <i>K. Müller</i> Dipl. Ing. (FH) K. Müller

**Verkehrerschließung Retzgrubenweg
 in 54296 Trier-Olewig**