
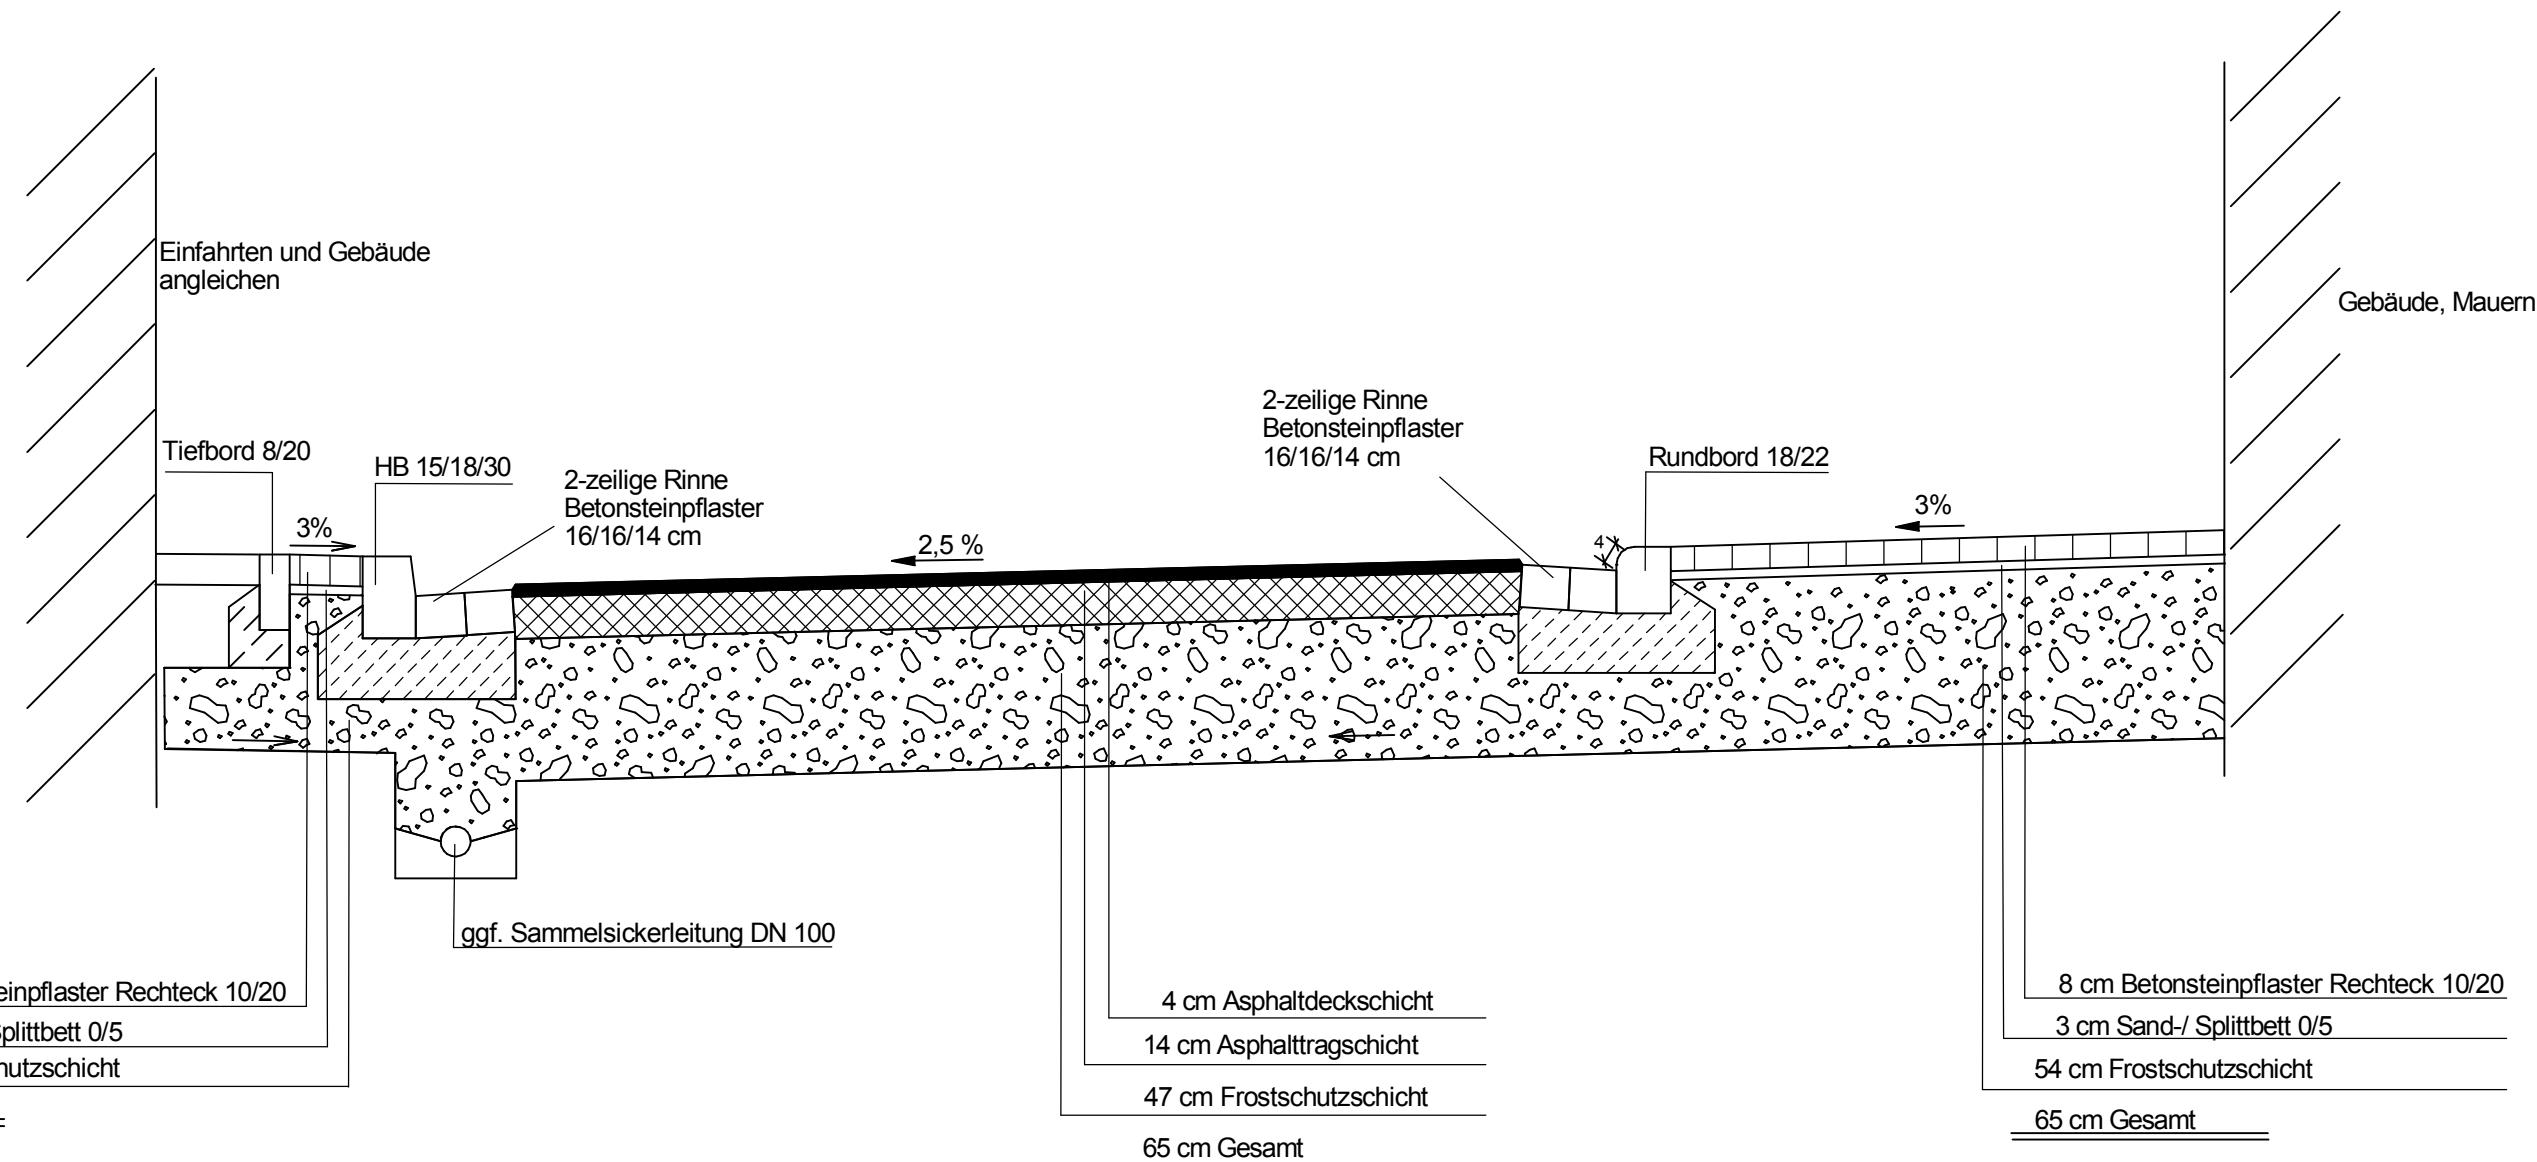


# Straßenquerschnitt K 114



Engersgastraße in  
Heimbach-Weis

Oberbau nach RStO 01 Bauklasse IV

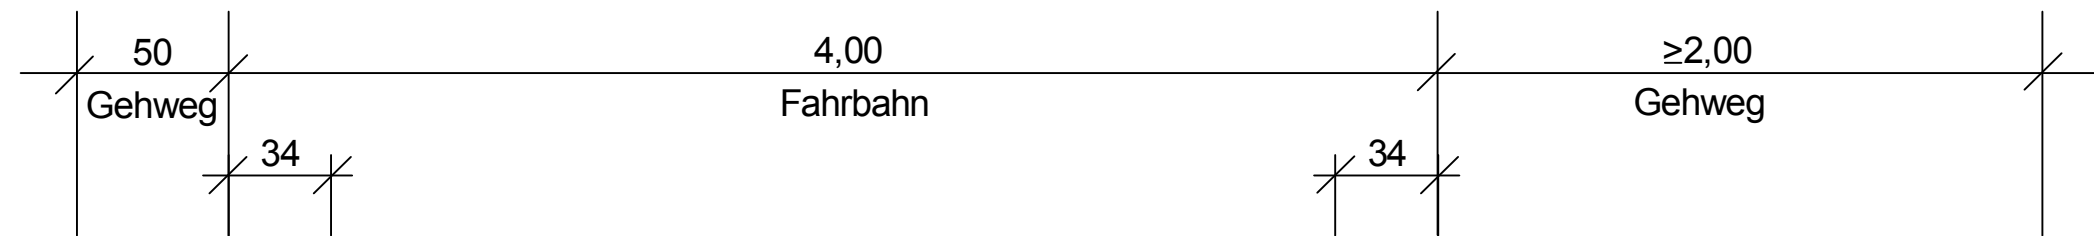

ggf. 30-40 cm Bodenaustausch

## Detail Bereich Schrammbord

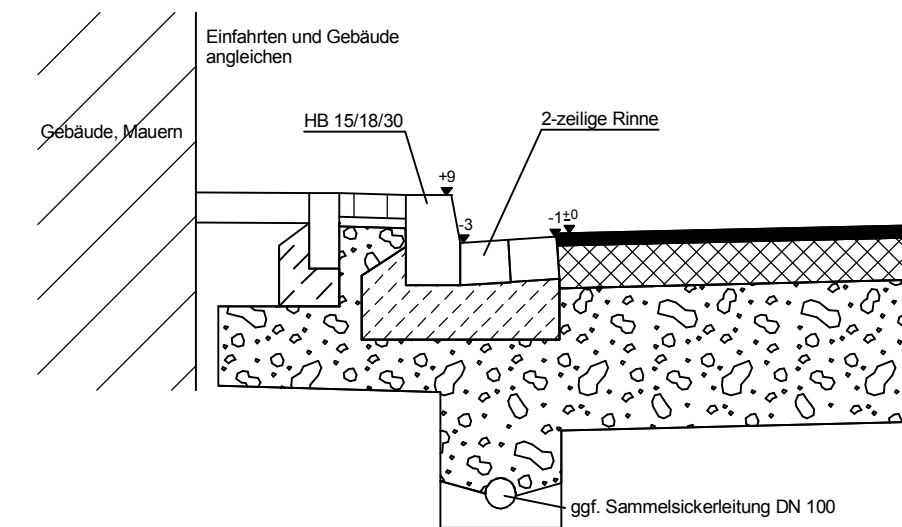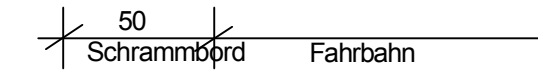

Einfahrten, Eingänge und Nebenflächen sind gemäß Bestand wiederherzustellen

Entwurfsbearbeitung:  

**Ingenieurbüro Weinand**  
 Beratung Planung Vermessung Bauleitung  
In der Augst 2 56337 Kadenbach Tel: 02620 - 902715 Fax: 02620-902714

Projekt-Nr.:	FS.201031	
	Datum	Zeichen
bearbeitet:	08.03.2012	Ma
gezeichnet:	21.02.2011	Ma
geprüft:	08.03.2012	Wei

## RE-ENTWURF

RheinlandPfalz

Landesbetrieb Mobilität  
 Cochem - Koblenz  
 Ravenstraße 50 · 56812 Cochem  
 Tel: 02671/983-0 · Fax: 02671/983-290



**K 114**  
**Heimbach-Weis**  
**Engersgastraße**

Maßstab: 1 : 25  
 Anlage: 6  
 Blatt Nr.: 1

### Regelquerschnitt

von NK	nach NK	von km	nach km
5511 052	5511 022	1,418	1,563

- Hauptstraße bis "Im Graben" -

Entwurfsprüfung:	Datum	Name	
Straßenplanung:			
Landespflege:			
Immissionsschutz:			
Nr.	Art der Änderung	Datum	Name
1			
2			
3			
4			
5			
6			

aufgestellt:  
 Cochem, den .....

Grundplan hergestellt:	02.2011 IB-Weinand	Ergänzungen:
Aufnahme:	02.2011 IB-Weinand	
Feldvergleich:	02.2011 IB-Weinand	
Kataster:	01.2011 LBM-Cochem	