


Straßenquerschnitt K 114

Engersgaustraße in Heimbach-Weis

Oberbau nach RStO 01 Bauklasse IV

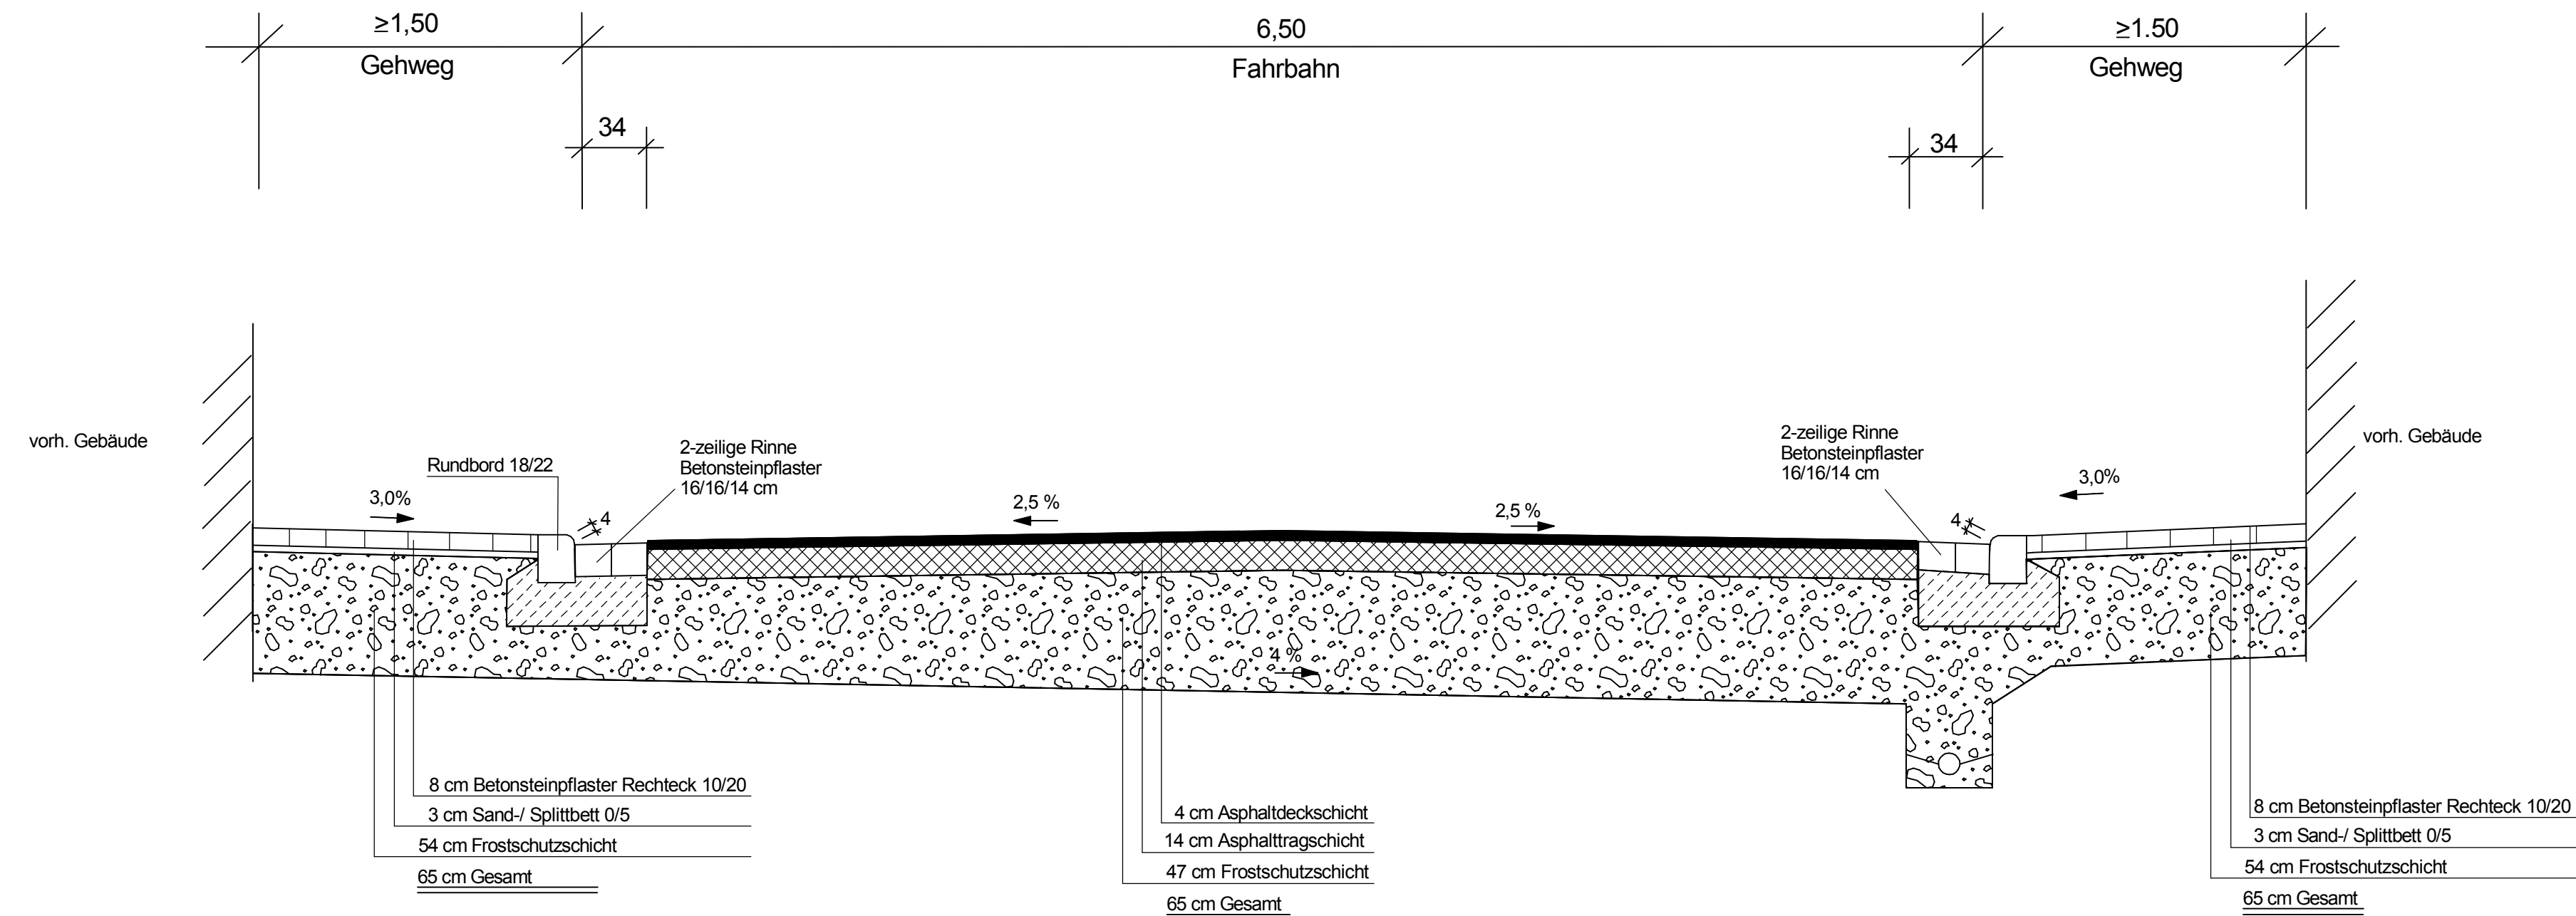

Entwurfsbearbeitung:
 Ingenieurbüro
Weinand
 Beratung Planung Vermessung Bauleitung
In der Augst 2 56337 Kadenbach Tel: 02620 - 902715 Fax: 02620-902714

Projekt-Nr.:	FS.201031	
	Datum	Zeichen
bearbeitet:	08.03.2012	Ma
gezeichnet:	21.02.2011	Ma
geprüft:	08.03.2012	Wei

RE-ENTWURF

RheinlandPfalz

 Landesbetrieb Mobilität
 Cochem - Koblenz
 Ravenstraße 50 · 56812 Cochem
 Tel: 02671/983-0 · Fax: 02671/983-290



K 114

Heimbach-Weis Engersgaustraße

Maßstab: 1 : 25
 Anlage: 6
 Blatt Nr.: 2

Regelquerschnitt

- Hauptstraße bis "Im Graben" -

von NK	nach NK	von km	nach km
5511 052	5511 022	1,418	1,563

Entwurfsprüfung:	Datum	Name	
Straßenplanung:			
Landespflege:			
Immissionsschutz:			
Nr.	Art der Änderung	Datum	Name
1			
2			
3			
4			
5			
6			

aufgestellt:
 Cochem, den

Grundplan hergestellt:	02.2011	IB-Weinand	Ergänzungen:
Aufnahme:	02.2011	IB-Weinand	
Feldvergleich:	02.2011	IB-Weinand	
Kataster:	01.2011	LBM-Cochem	