


Stadt Neuwied, Stadtteil Feldkirchen
RQ 01- Karl-Marx-Straße Bauklasse IV
Maßstab 1:25

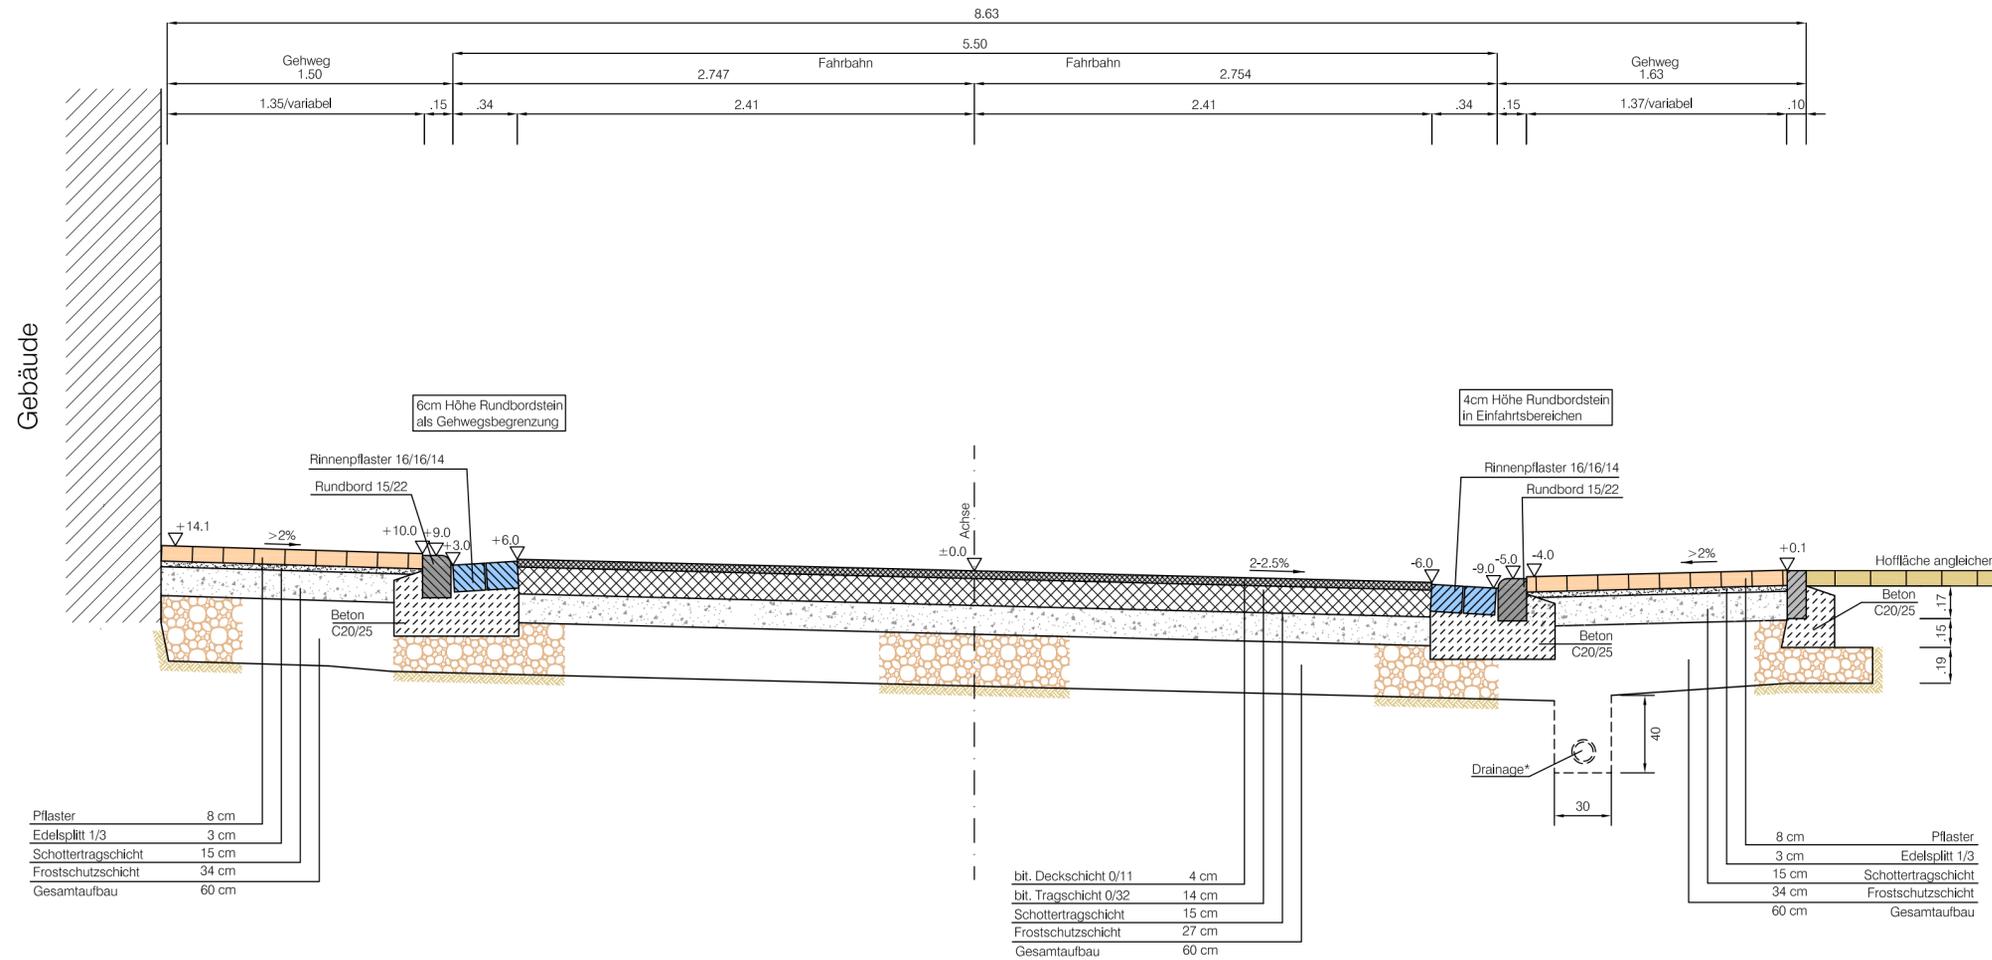

Anmerkung:
 Um kostenintensive Schneidarbeiten des Betonpflasters zu vermeiden, können geringfügige Maßänderungen vorgenommen werden, um somit das Rastermaß des Pflasters zu erreichen!

*Drainage nur, wenn örtliche Verhältnisse dies erforderlich machen. Einbau nur nach Rücksprache mit der Bauleitung.

Pflaster	8 cm
Edelsplitt 1/3	3 cm
Schottertragschicht	15 cm
Frostschuttschicht	34 cm
Gesamtaufbau	60 cm

bit. Deckschicht 0/11	4 cm
bit. Tragschicht 0/32	14 cm
Schottertragschicht	15 cm
Frostschuttschicht	27 cm
Gesamtaufbau	60 cm

8 cm	Pflaster
3 cm	Edelsplitt 1/3
15 cm	Schottertragschicht
34 cm	Frostschuttschicht
60 cm	Gesamtaufbau

Aufsteller:
Ingenieurbüro
 Brück - Saxler
 56727 Mayen, Polcher Straße 4
 Tel.02651-70576-0 Fax.02651-70576-29

Bauherr:
Stadtverwaltung Neuwied
 Stadtbauamt Planungsabteilung



Projekt:
 Stadtteil Feldkirchen
 Ausbau der Karl-Marx-Straße

Gewerk:
 Straßenbau
 Ausführungsplanung

Bearbeitung- u. Prüfvermerk			
Idx	Art der Arbeit:	Datum:	gez.:
0	Zeichnung erstellt	12.06.2012	F. Hitzler
1			
2			
3			

Planbezeichnung:
Regelquerschnitt 1

geprüft und
 freigegeben: Mayen, den

Projekt Nr.	Plan Nr.	Maßstab:	Datum:
001-10	4.0	1:25	12.06.2012