


Regelquerschnitt Mittelstraße

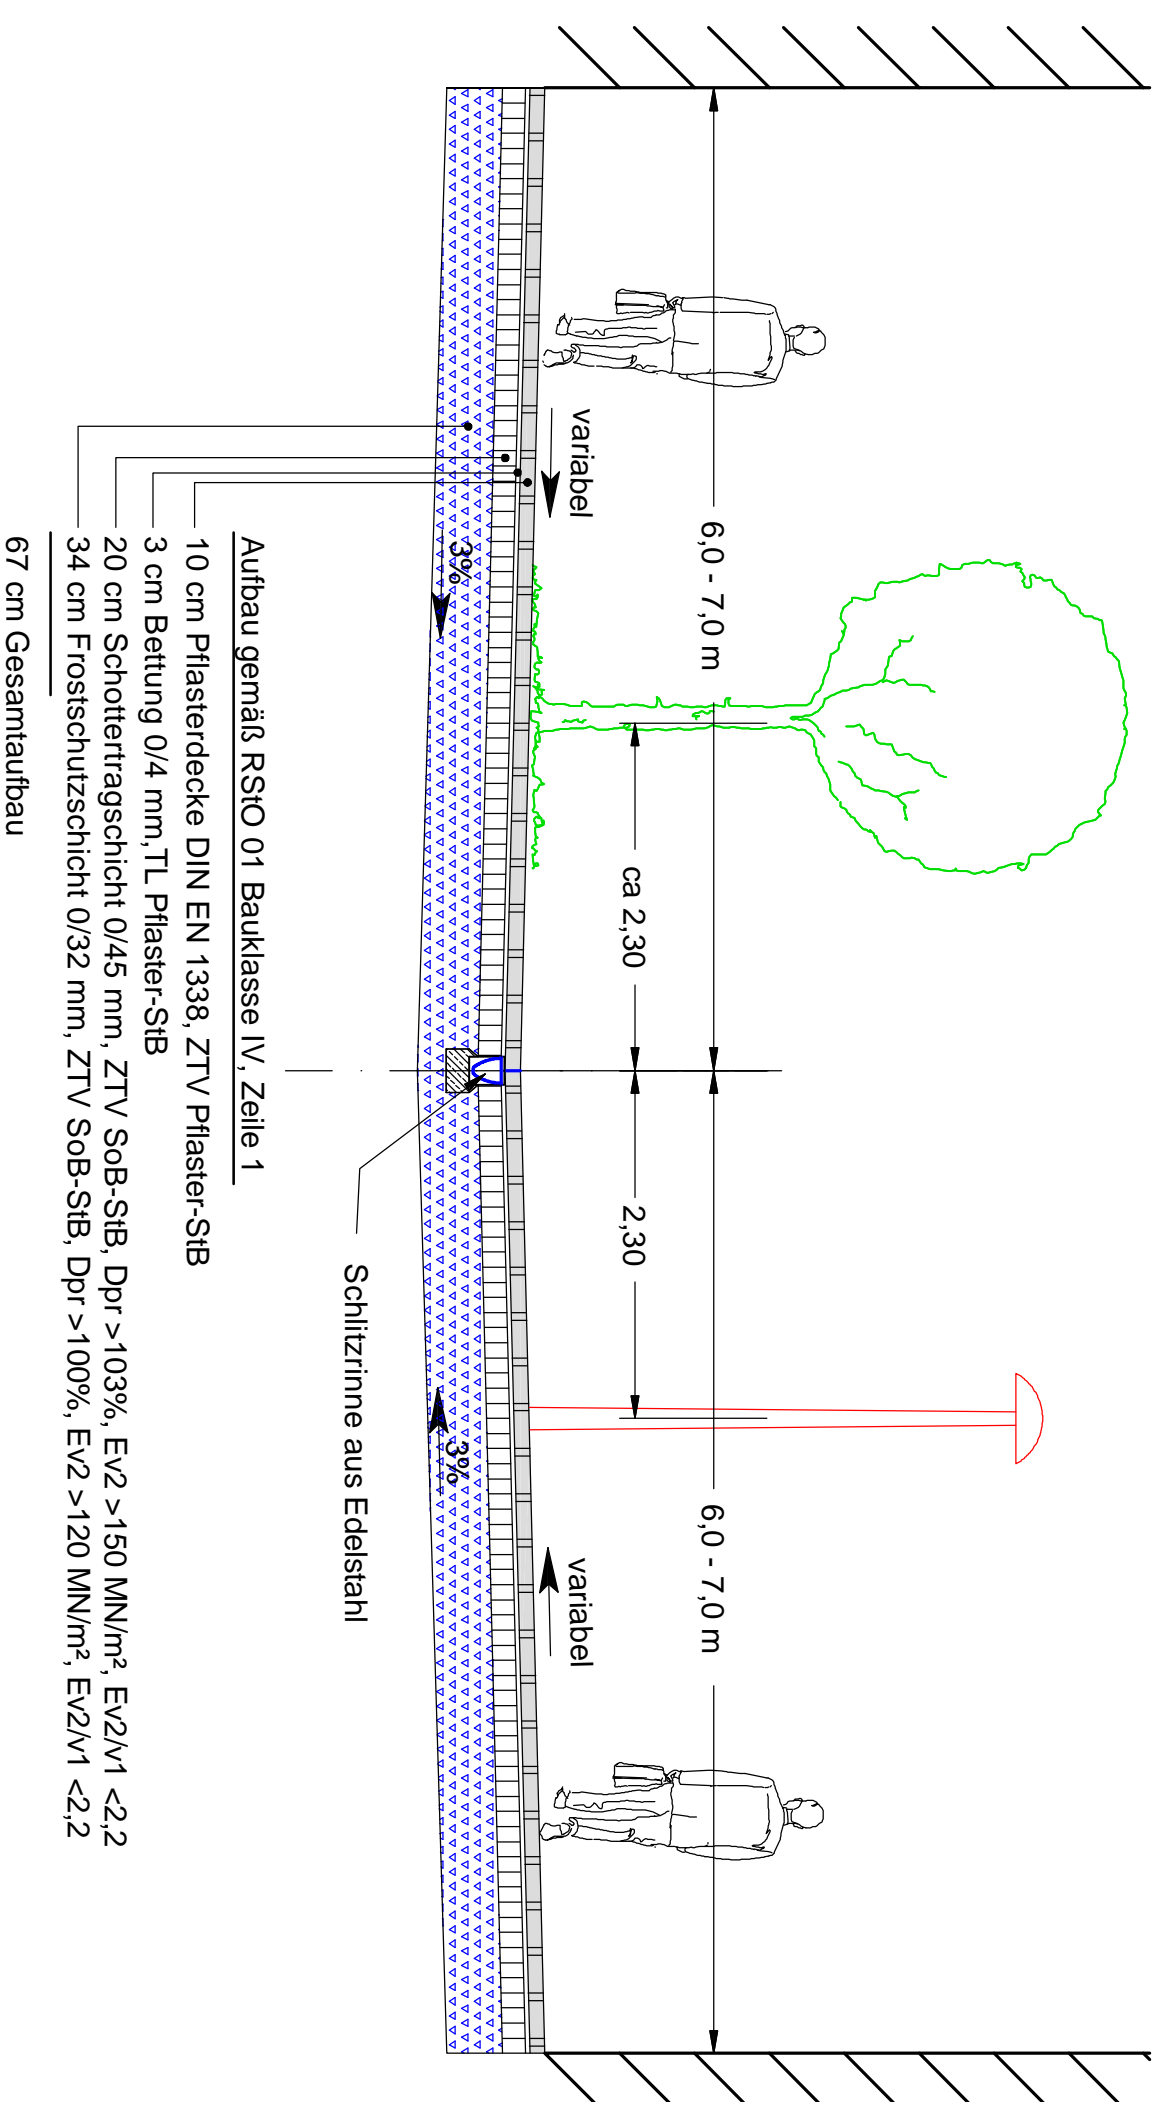

c		
b		
a		
Index	Art der Änderung	Datum

Feldstraße 7 56220 St. Sebastian Tel. 0261 - 965656 Fax 927290 eMail: info@kroell-ingenieure.de

Kröll Ingenieure GmbH
Stadt Neuwied

Baunachricht:
 Straßenausbau Mittelstraße

Bauprojekt:
 56564 Neuwied

Planbezeichnung:
 Entwurfsplanung
Regelquerschnitt

Maßstab:	1 : 50	Blatt-Nr.:	3.0
Datum:	12.08.2011	Gez.: W	Datum: 12.08.2011
Proj.-Nr.:	2082	Datier:	Entwurfspläne, Mittelstraße, Neuwied.dwg

Die nachfolgende Firma hat gemäß VOB DIN 1861 § 9.1 und 9.1.3 alle Maße und Unterlagen zu prüfen. Die DIN-Vorschriften sowie das Urheberrecht dieser Zeichnung sind zu beachten und einzuhalten.