
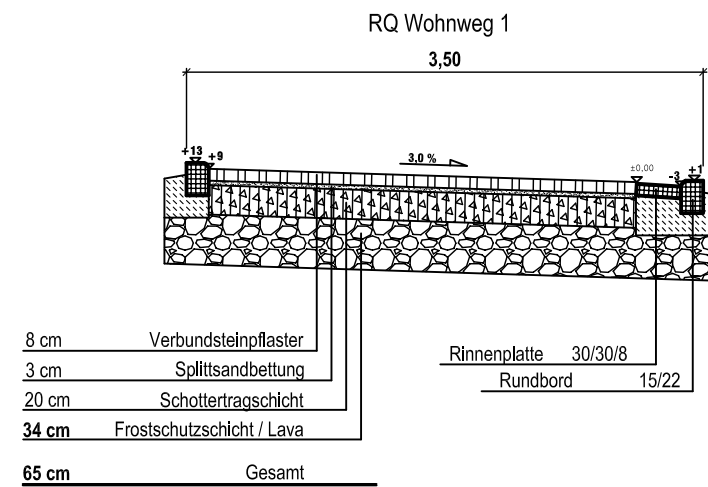


Regelquerschnitt Bauklasse IV RStO o1
"Am Zollhäuschen"

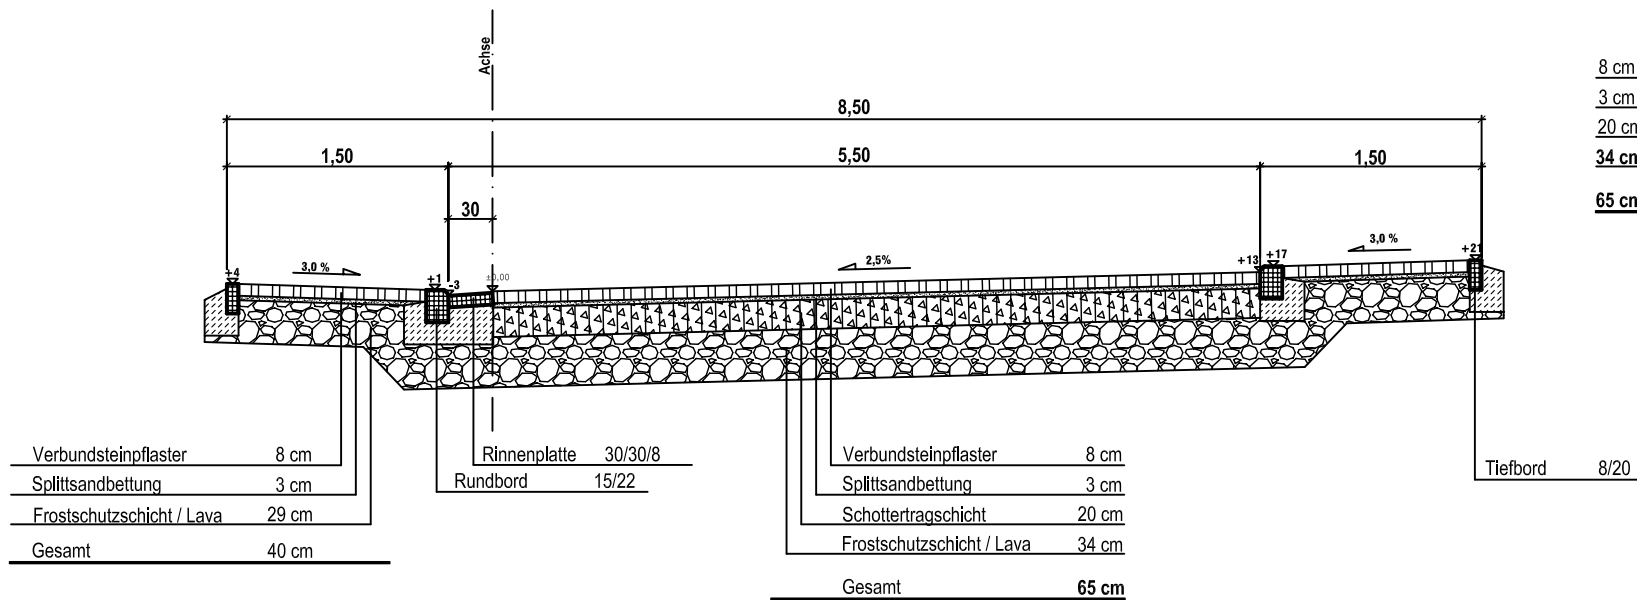

| Ausbauplanung | | | |
|---------------|------------------|-------|------|
| 1 | | | |
| Nr. | Art der Änderung | Datum | None |

Stadtverwaltung Neuwied
Straßen- u. Tiefbauabteilung 604
Verkehrstechnik u.- Planung

NEUWIED
Tolerant.Lebendig.

Unterlage Nr.: **1**

Blatt.-Nr. **1**

Reg.-Nr.

| Datum | Zelchen |
|------------------|-------------|
| bearb. Aug. 2006 | Hr. Bossert |
| gez. 17.01.2007 | |
| gepr. | |

Regelquerschnitt

Maßstab: **1 : 25**

Beb.-Plan 500
Gem. Oberbieber, Flur 8, 10 u. 14

Stadtteil Oberbieber

RQ " Am Zollhäuschen"
u. RQ "Wohnweg 1"