

Auszug aus den Geobasisinformationen



Rheinland-Pfalz


VERMESSUNGS- UND
KATASTERAMT RHEINPFALZ

Hergestellt am 05.02.2018

Flurstück: 2147/2
Flur: 0
Gemarkung: Speyer

Gemeinde: Speyer
Landkreis: Stadt Speyer

Pestalozzstraße 4
76829 Landau in der Pfalz

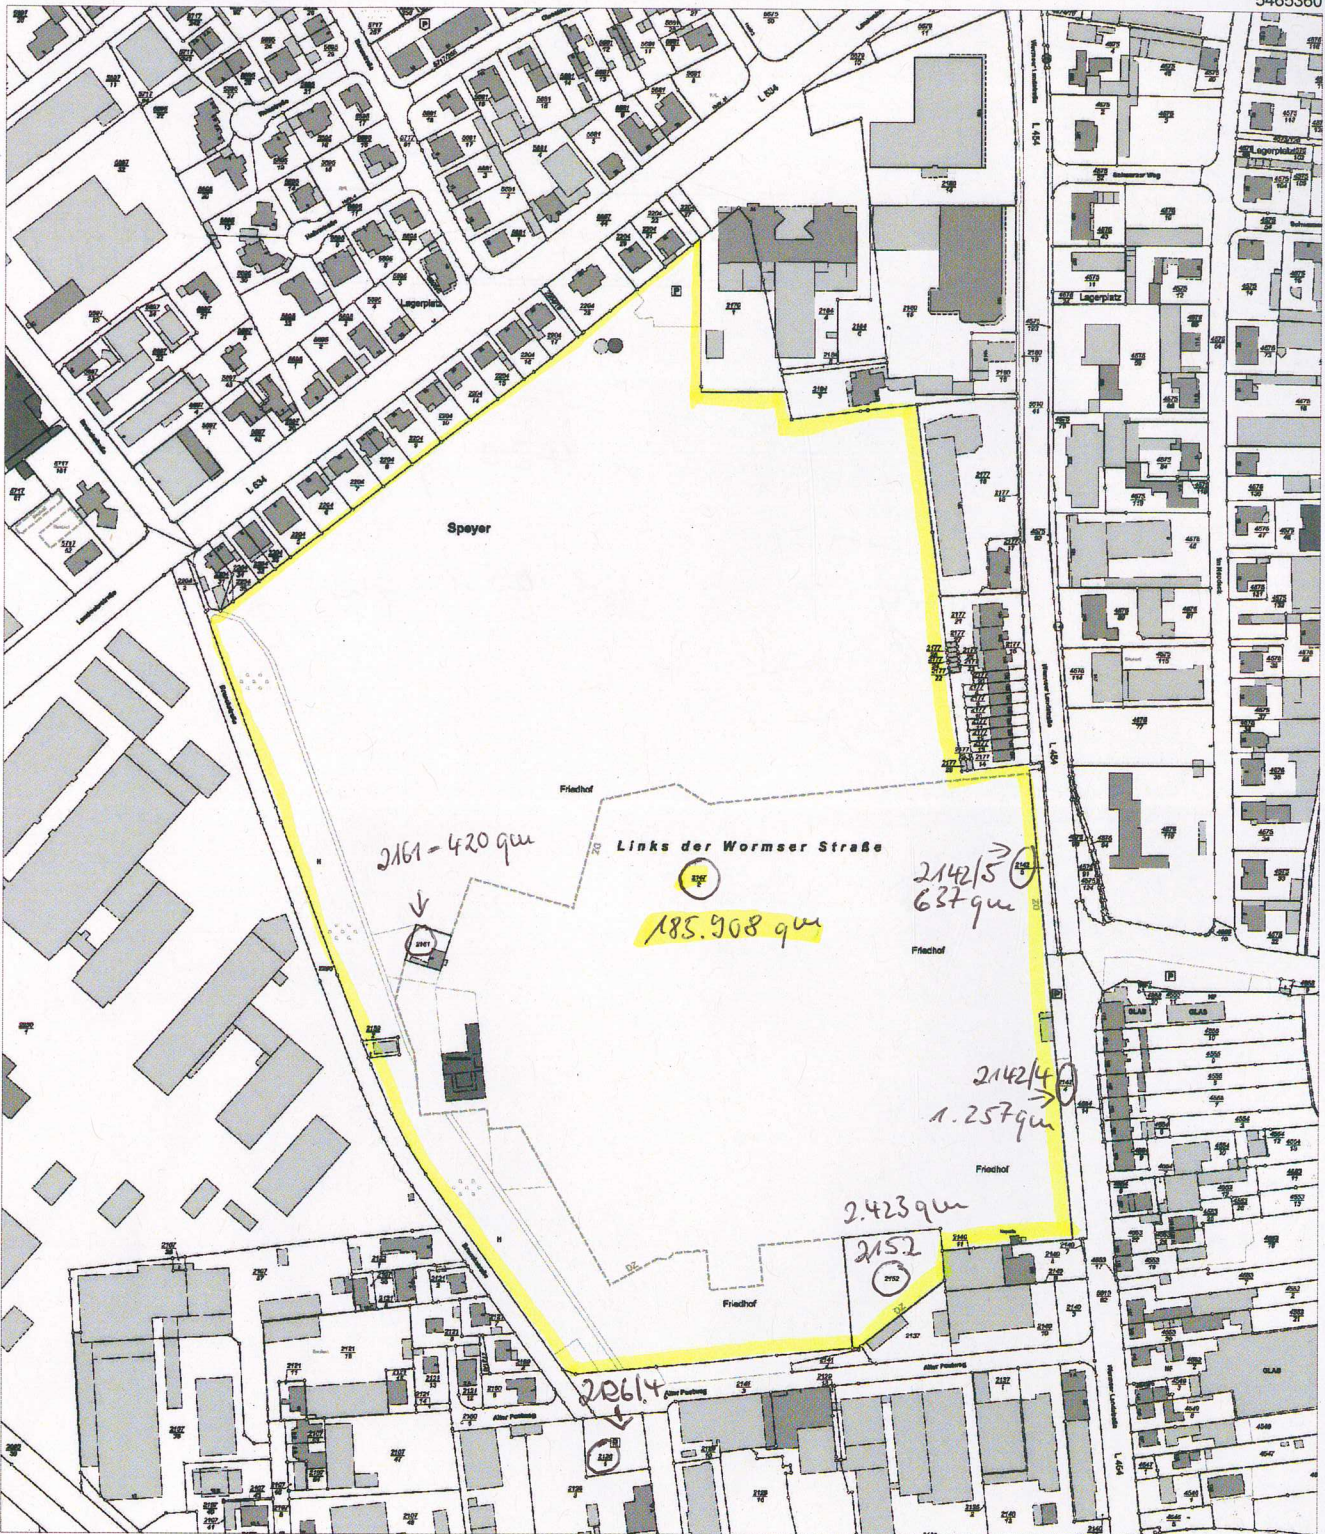


5465360
32458705

32457985

5464520

Maßstab 1 : 4 000

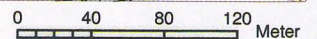

Vervielfältigungen für eigene Zwecke sind zugelassen. Eine unmittelbare oder mittelbare Vermarktung, Umwandlung oder Veröffentlichung der Geobasisinformationen bedarf der Zustimmung der zuständigen Vermessungs- und Katasterbehörde (§12 Landesgesetz über das amtliche Vermessungswesen).

Hergestellt durch Stadtverwaltung Speyer.

Nur zur internen Verwendung. Gesamtvertrag VermKV/Kommunen vom 15.10.2002

Friedhof :

$$2147/2 = 185.908 \text{ qm}$$

$$2152 = 2.423 \text{ qm}$$

$$2142/5 = 637 \text{ qm}$$

$$2142/4 = 1.257 \text{ qm}$$

$$\underline{\underline{190.225 \text{ qm}}} \quad \text{Friedhofsfläche}$$

Haus - Nr. 6 :

$$2161 = 420 \text{ qm}$$

$$\text{Paulplatz Postweg} = 1.051 \text{ qm}$$
$$2126/4$$