


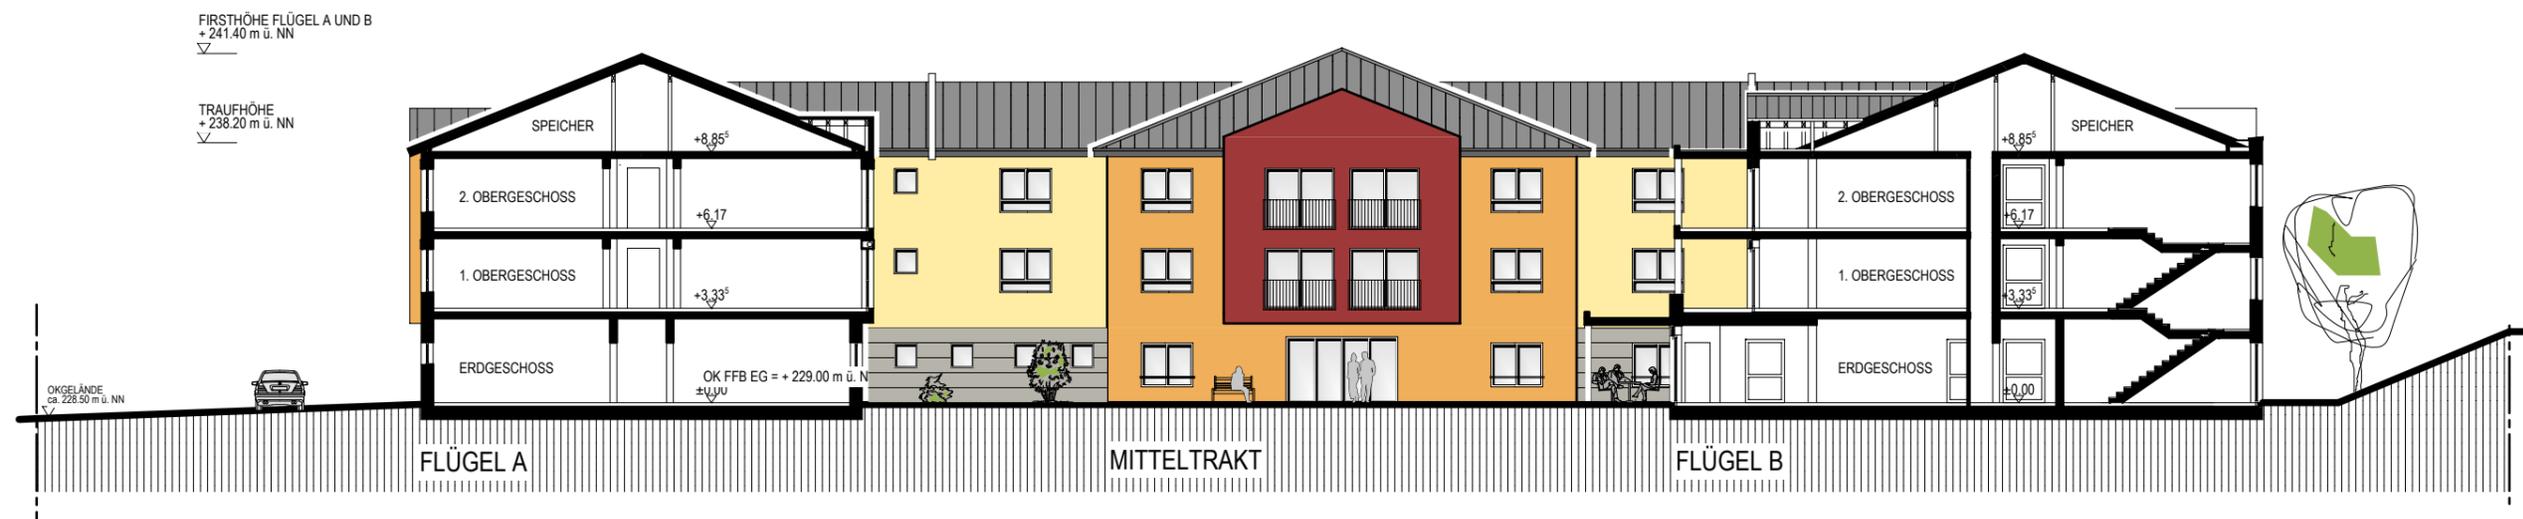

ANSICHT OST



ANSICHT NORD

VORHABEN-UND ERSCHLIESSUNGSPLAN	
SENIOREN-RESIDENZ 55546 FÜRFELD	
BAUHERR: RÖMERHAUS BAUTRÄGER GMBH HOFSTÜCKSTRASSE 26 67105 SCHIFFERSTADT TEL.: 06235/9583-0 FAX: 06235/9583-10	
ANSICHT NORD / ANSICHT OST	1/200
BA	SCHIFFERSTADT 14.05.2020