

Gemarkung Zinhain
 Flur 3, 5 u. 6
 Ungef. Maß: 1:1000


BEBAUUNGSPLAN „DÖRNCHEN“ DER GEMEINDE ZINHAIN/OWW.

M.1:1000

Ausgefertigt: Marienberg, den 23. Oktober 1967

Katasteramt Nebenstelle
 Marienberg

zur Verfügbarmachung
 freigegeben

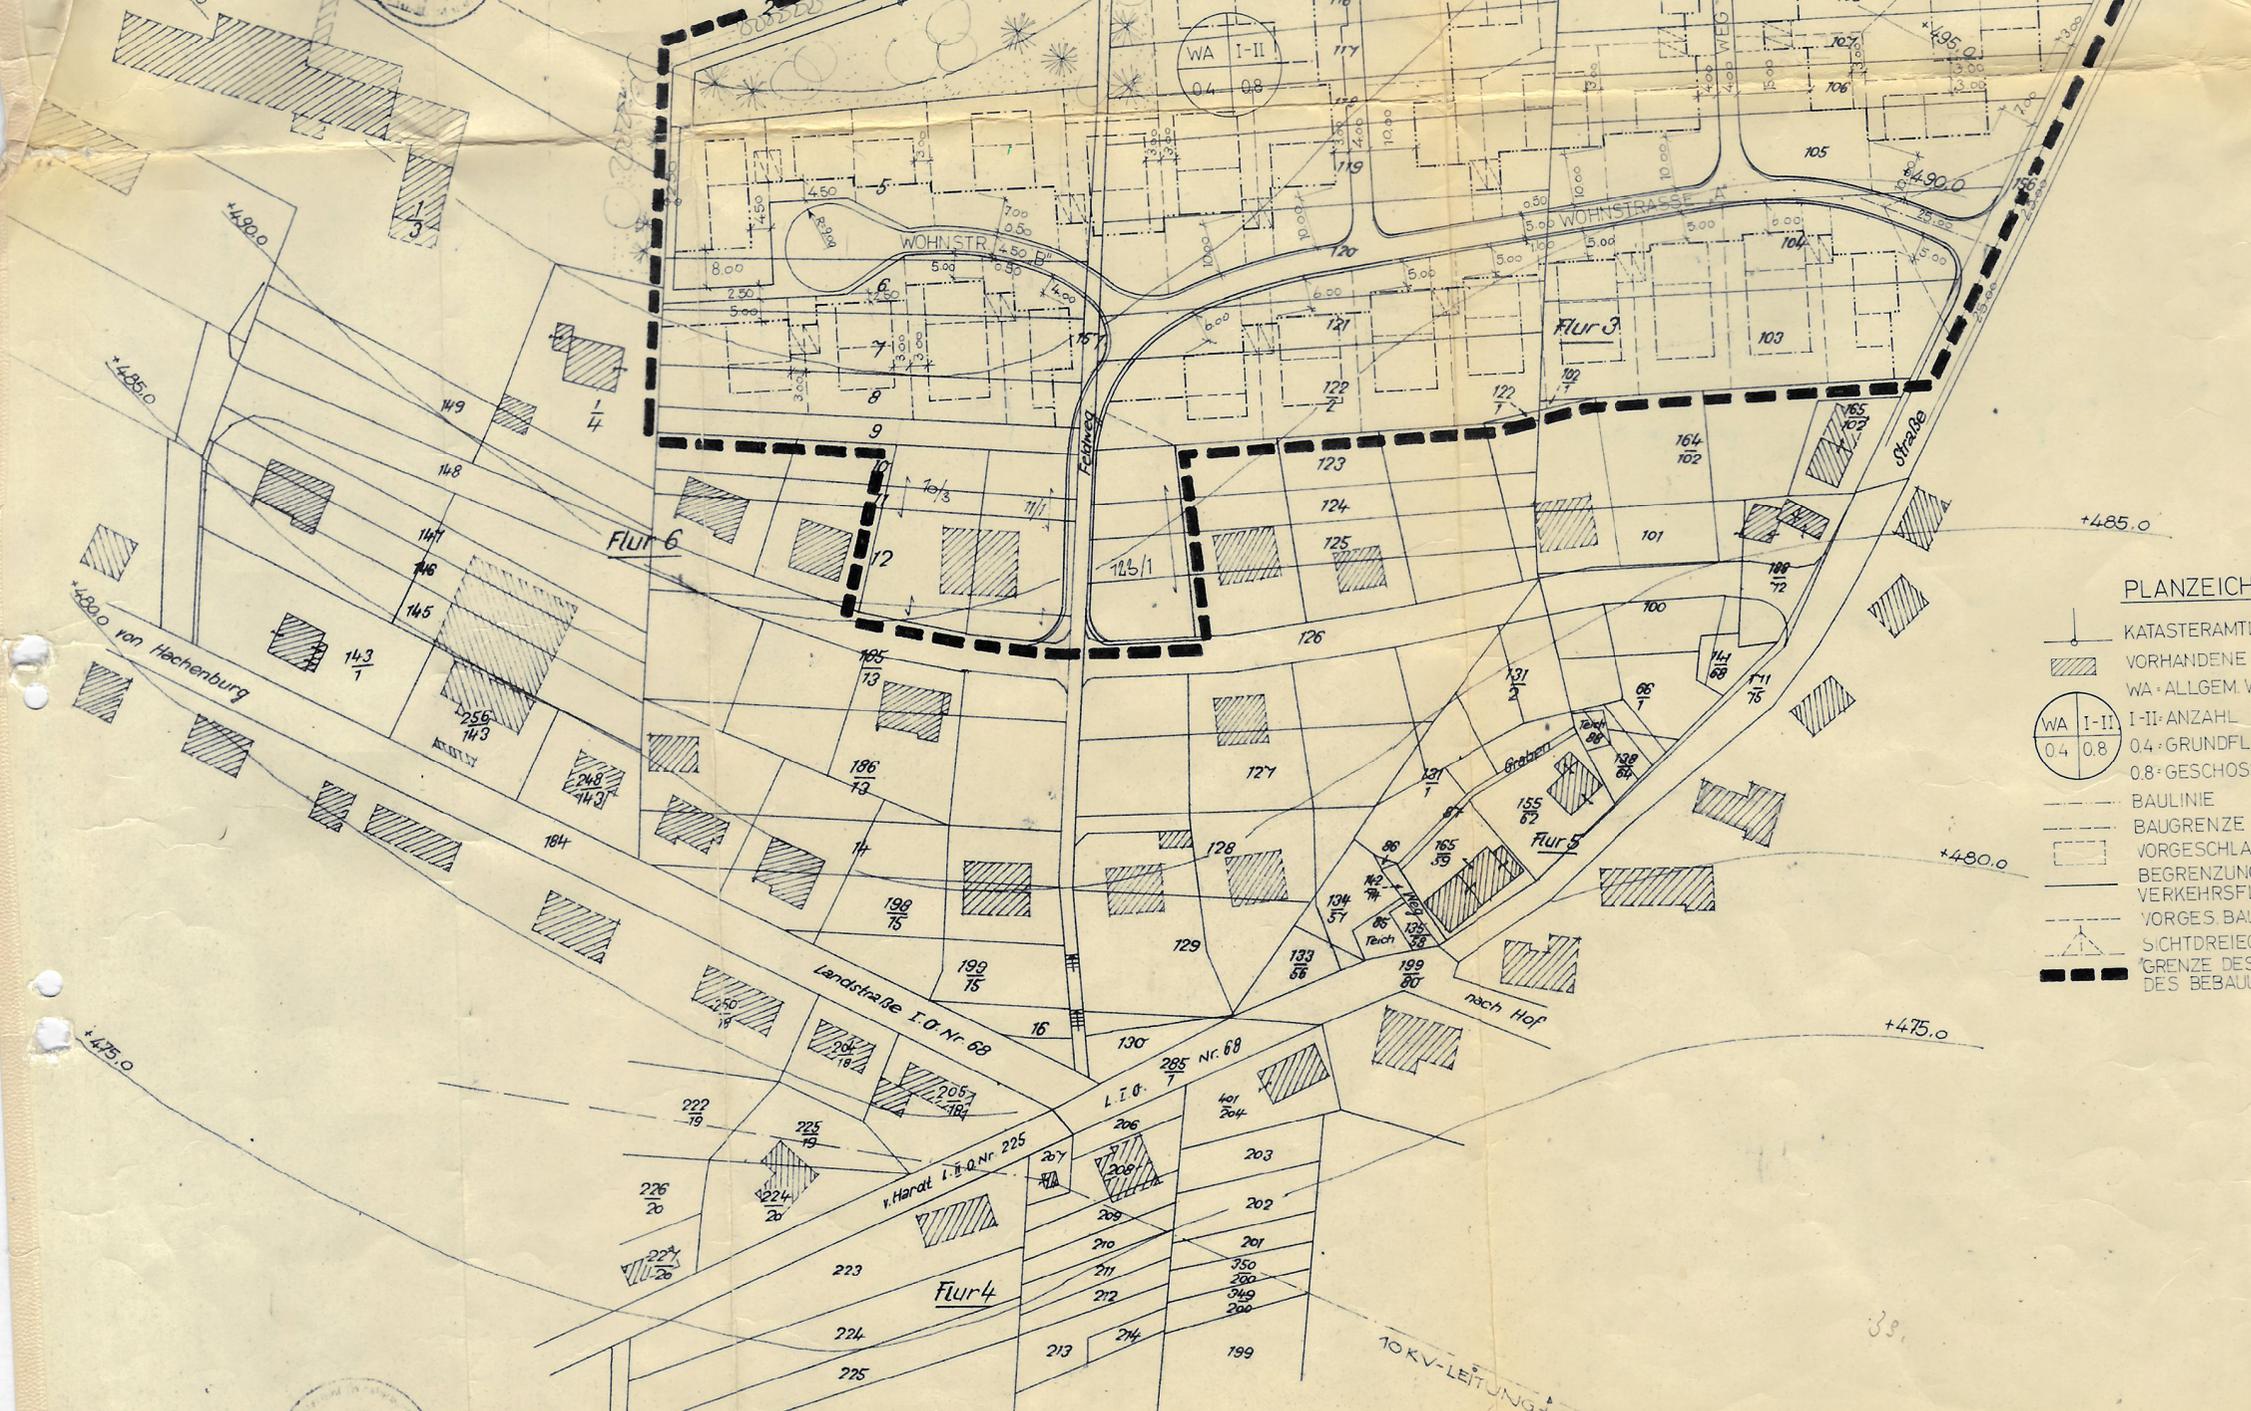

- PLANZEICHENEPLÄUTERUNG**
- KATASTERAMTL. GRENZEN
 - VORHANDENE BEBAUUNG
 - WA I-II: ANZAHL DER GESCHOSSE
0.4: GRUNDFLÄCHENZAHL
0.8: GESCHOSSFLÄCHENZAHL
 - BAULINIE
 - BAUGRENZE
 - VORGESCHLAGENE BEBAUUNG
 - BEGRENZUNGSLINIE DER ÖFFENTL. VERKEHRSFLÄCHEN
 - VORGES. BAUGRUNDSTÜCKSBEGRENZUNG
 - SICHTDREIECK BEI STRASSENEINMÜNDUNG
 - GRENZE DES RAUML. GELTUNGSBEREICHES DES BEBAUUNGSPLANES

Bebauungsplan
 Gemeinde: Zinhain

Aufgestellt:
 Westerburg, den 29.4......1969
 Landratsamt
 Kreisplanungsstelle

Der Entwurf des Bebauungsplanes mit Begründung hat in der Zeit vom 3.1.69 bis 4.2.69 öffentlich ausgelegen.

Der Bebauungsplan wurde durch Gemeinderatsbeschuß vom 28.3.69 gemäß § 10 BBauG. als Satzung beschlossen.

Rheinland-Pfalz
 Zinhain, den 30.4. 1969
 Gemeindeverwaltung
 Bürgermeister.

Genehmigt:
 Westerburg, den 2.5......1969
 Landratsamt
 Landrat

Die Genehmigung wurde am 7. Mai 1969 mit dem Hinweis öffentlich bekanntgemacht, daß der genehmigte Bebauungsplan mit Begründung 2 Wochen lang auf dem Bürgermeisteramt avliegt.
 Der Bebauungsplan tritt am Tage der Bekanntmachung in Kraft.

Zinhain, den 23.5. 1969
 Gemeindeverwaltung
 Bürgermeister.

Gebühren: 144,- DM
 Geb. Buch Nr. I/704/167