


Bebauungsplan für ein
Wochenendhausgebiet in
Flur 7
M. 1 : 500

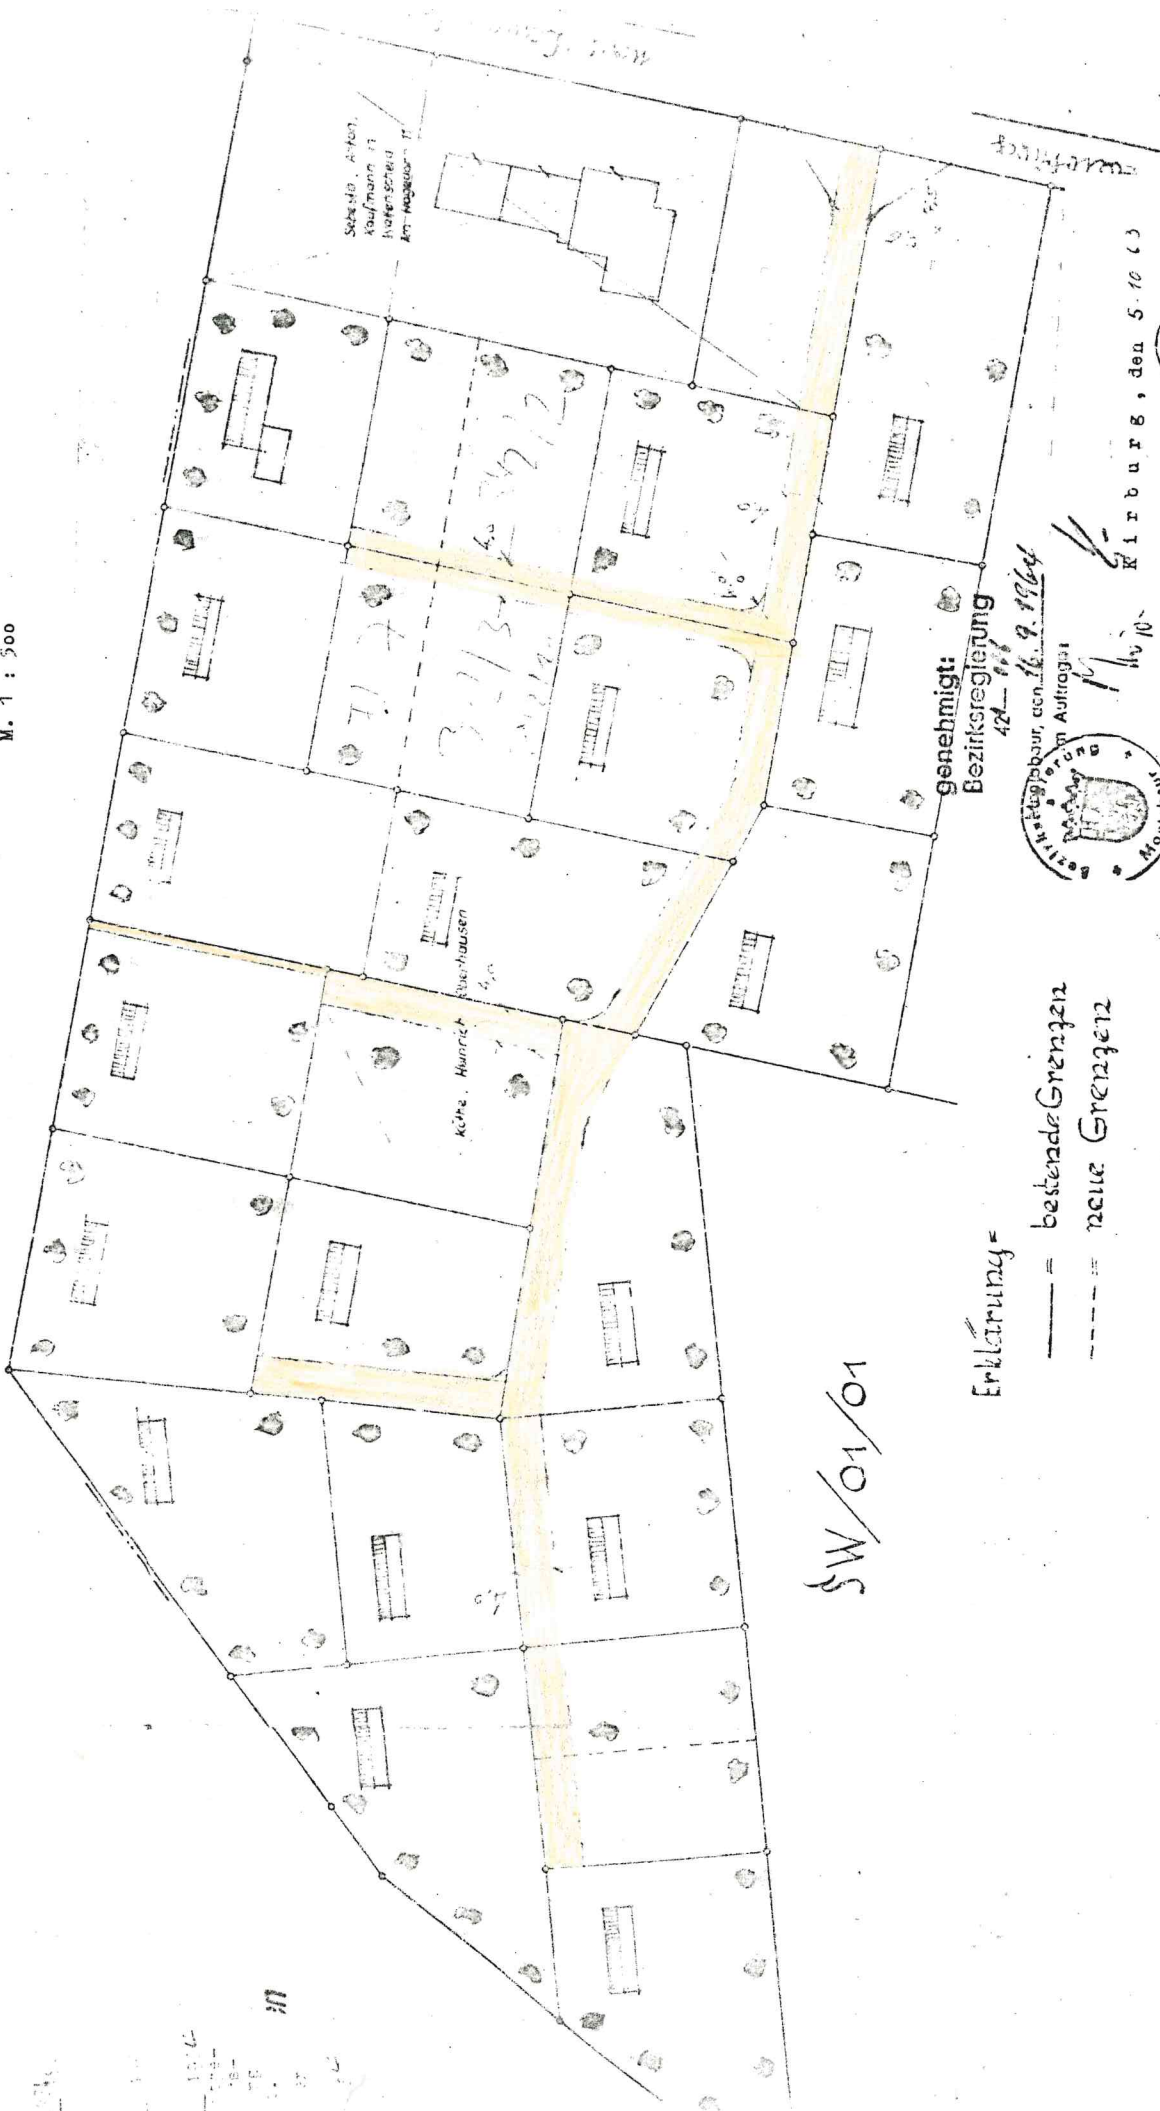

SW/01/01

Erklärung =

- = bestehende Grenzen
- - - = neue Grenzen

genehmigt:
Bezirksregierung
421-111
den 16. 9. 1964

Bezirksregierungs-
rat
auftrag



KIRBURG, den 5. 10. 63

Probst
Bürgermeister

Anmerkung: Die neuen Grenzen wurden bereits örtlich vermaßt und von den Beteiligten anerkannt jedoch noch nicht als Kosten übernommen.

Angefertigt: Betzdorf, den 8.5.63 Öff. best.