


**GEMEINDE LANGENBACH B. KBG. OBERWESTERWALDKREIS
DECKBLATT ZUM TEIL-BEBAUUNGSPLAN - MASST. 1:1000.**

DECKBLATT AUFGESTELLT GEM. GEMEINDERATS BESCHLUSS VOM 2. 6. 1961
OFFENGELEGEN IN DER ZEIT-RUM 3. 6. 61 BIS 3. 7. 1961

LANGENBACH B. KBG. DEN 11. 7. 1961
DER BÜRGERMEISTER

Handwritten signature

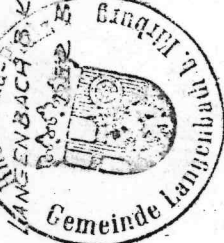

GESEHEN: WESTERBURG, DEN 2. August 1961
LANDRATSAMT

Handwritten signature
LANDRAT



DIESES DECKBLATT ZUM BEBAUUNGSPLAN WIRD
HIERMIT FESTGESTELLT

LANGENBACH, DEN 10. 7. 1961
DER BÜRGERMEISTER

Handwritten signature




Genehmigt:
Bezirksregierung
424-006

Abtaur, den 1. 10. 1961
Im Auftrage:

Handwritten signature

Kreisrat
Oberregierungsbauref

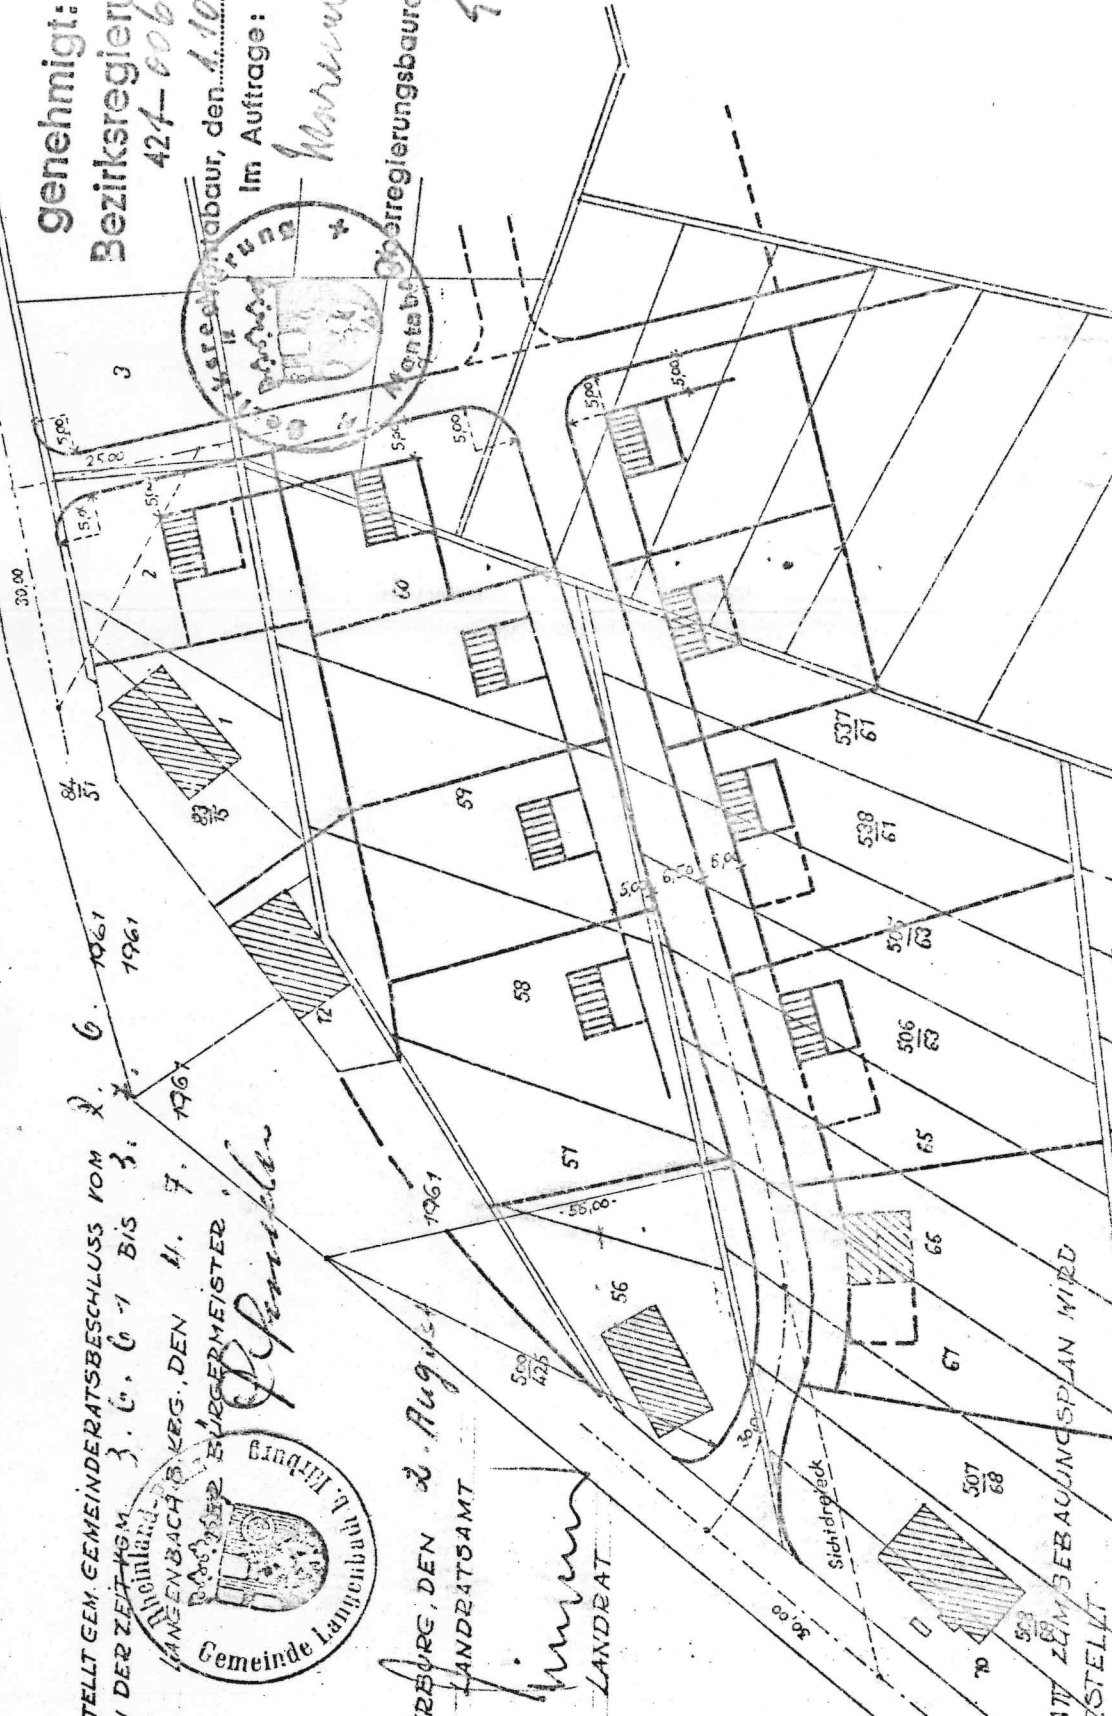

ANGEFERTIGT VON: WESTERBURG, DEN 15. 7. 1961
KREISAMT

Handwritten signature

VON KIRCH