


CKBLATT ZUM BEBAUUNGSPLAN  
RTEWIESE  
G NEUNKHAUSEN

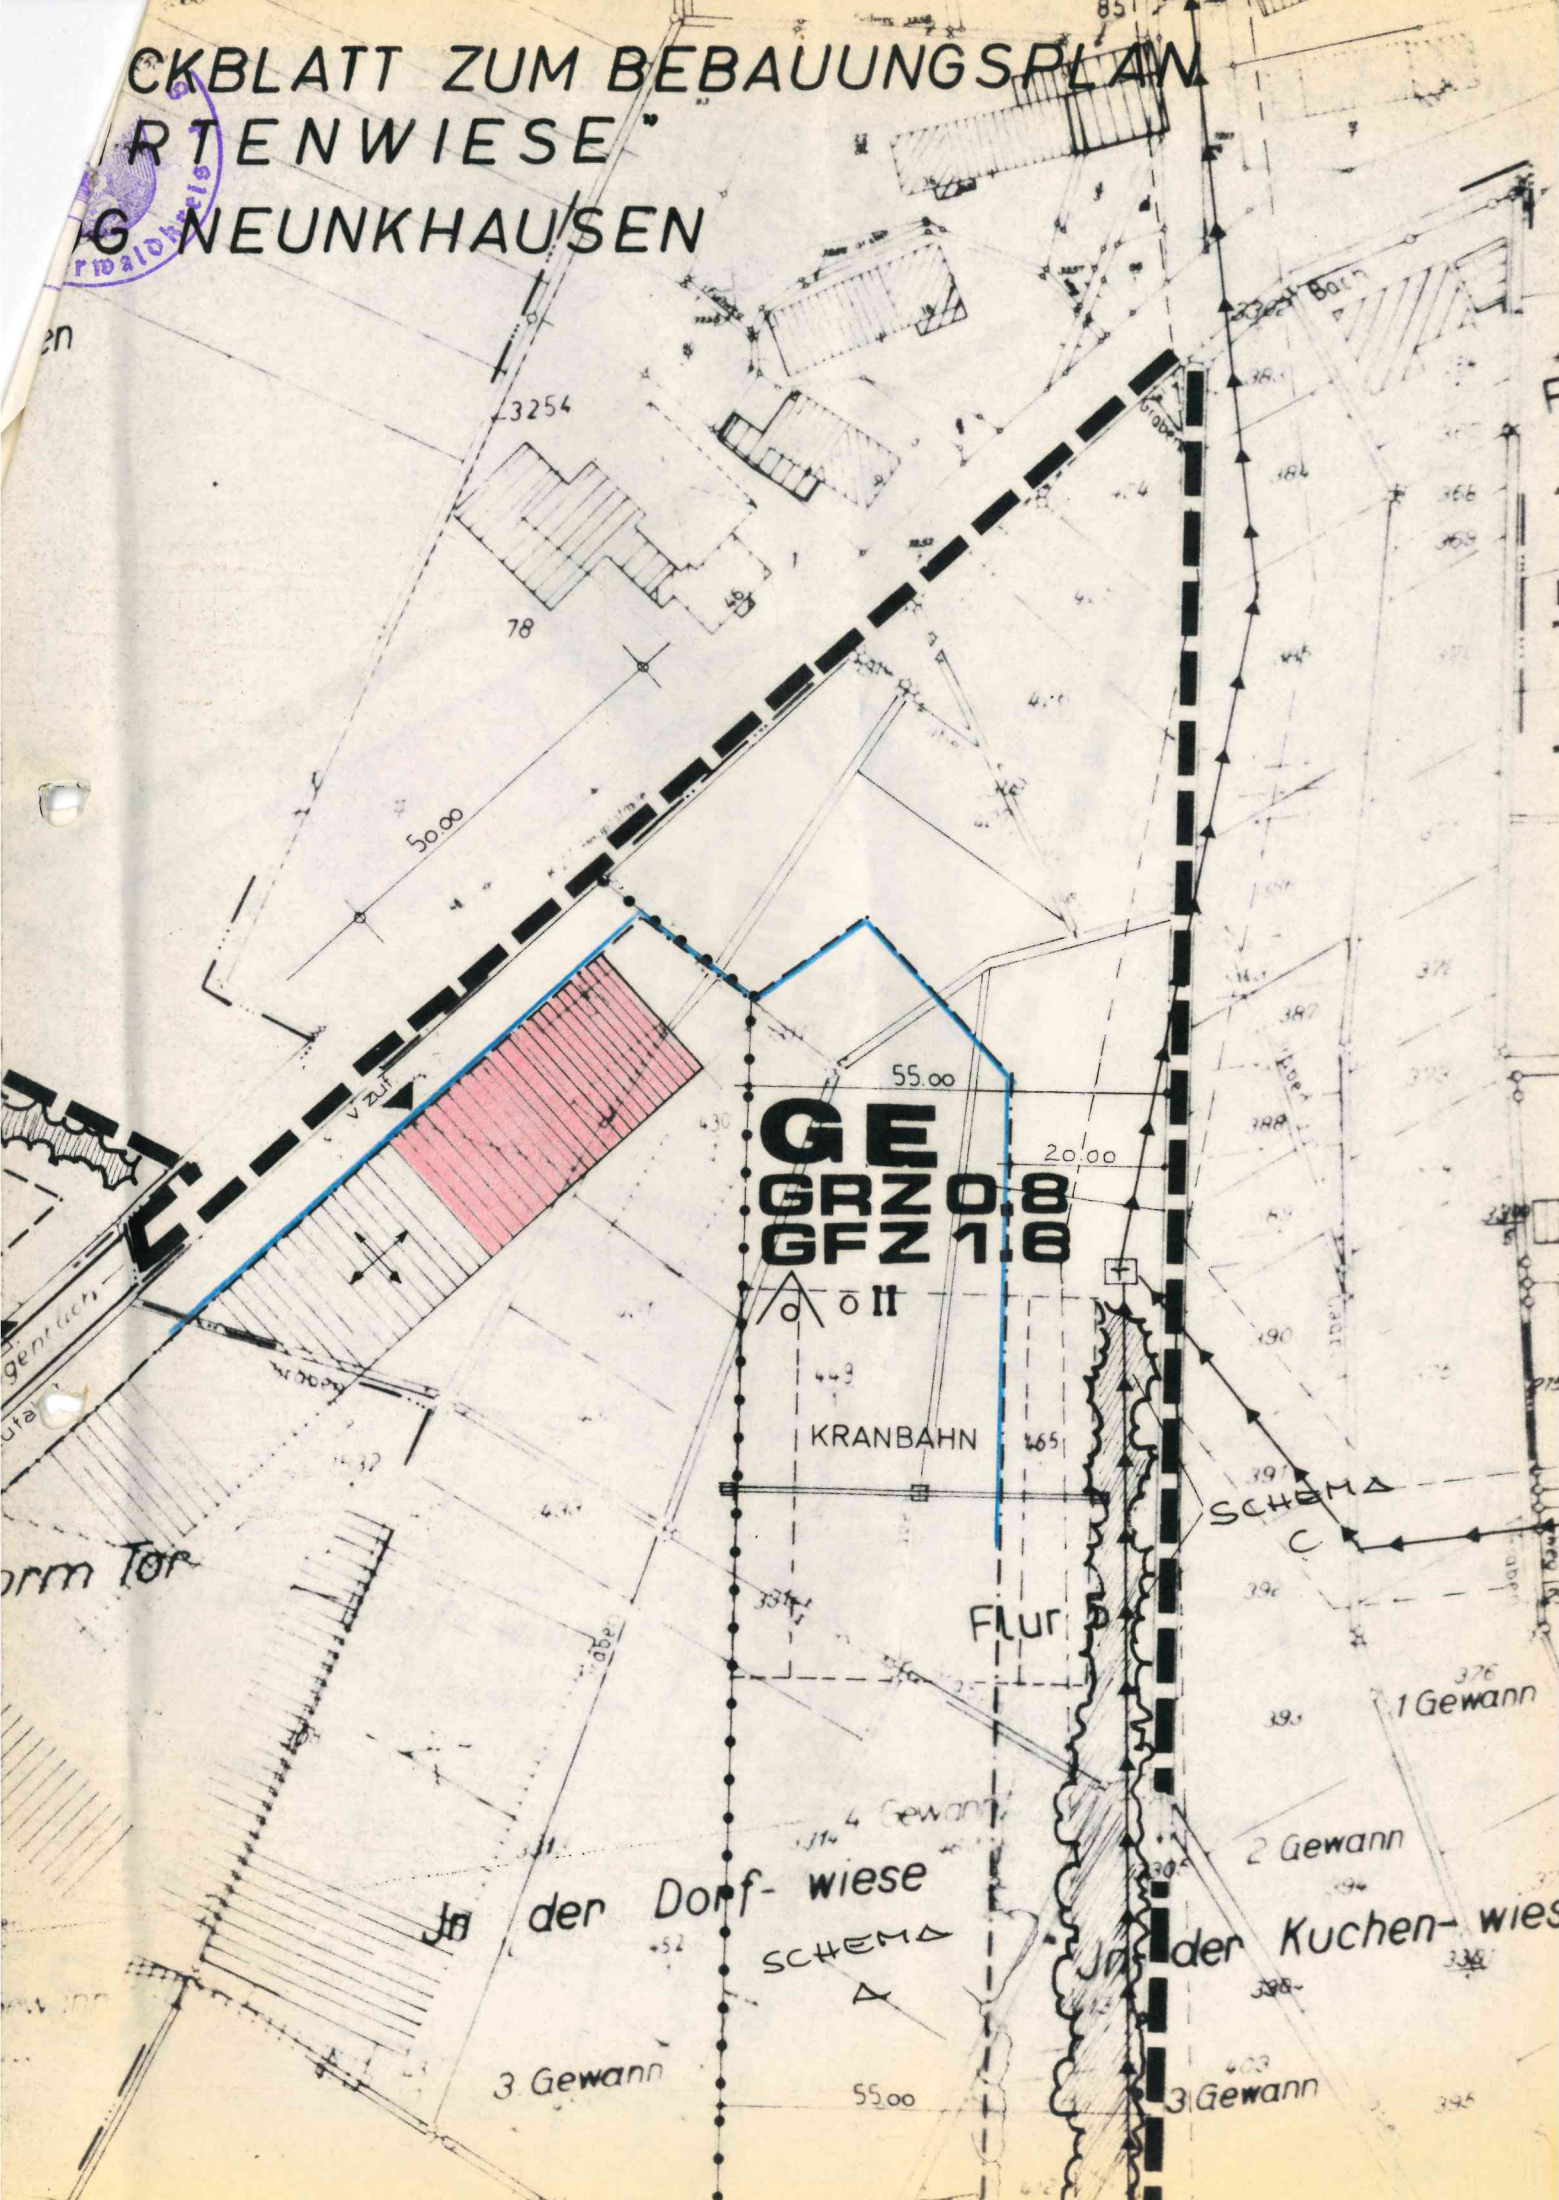

**GE**  
**GRZ 0.8**  
**GFZ 1.6**

KRANBAHN

FLUR

SCHEMA C

der Dorf-wiese  
SCHEMA A

der Kuchen-wiese

3. Gewinn

2. Gewinn

3. Gewinn

1. Gewinn

55.00

20.00

55.00

50.00

3254

78

851

Boch

genrach  
uta

orm Tor

abern

o o II

443

465

490

391

392

393

376

394

398

338

403

395

100