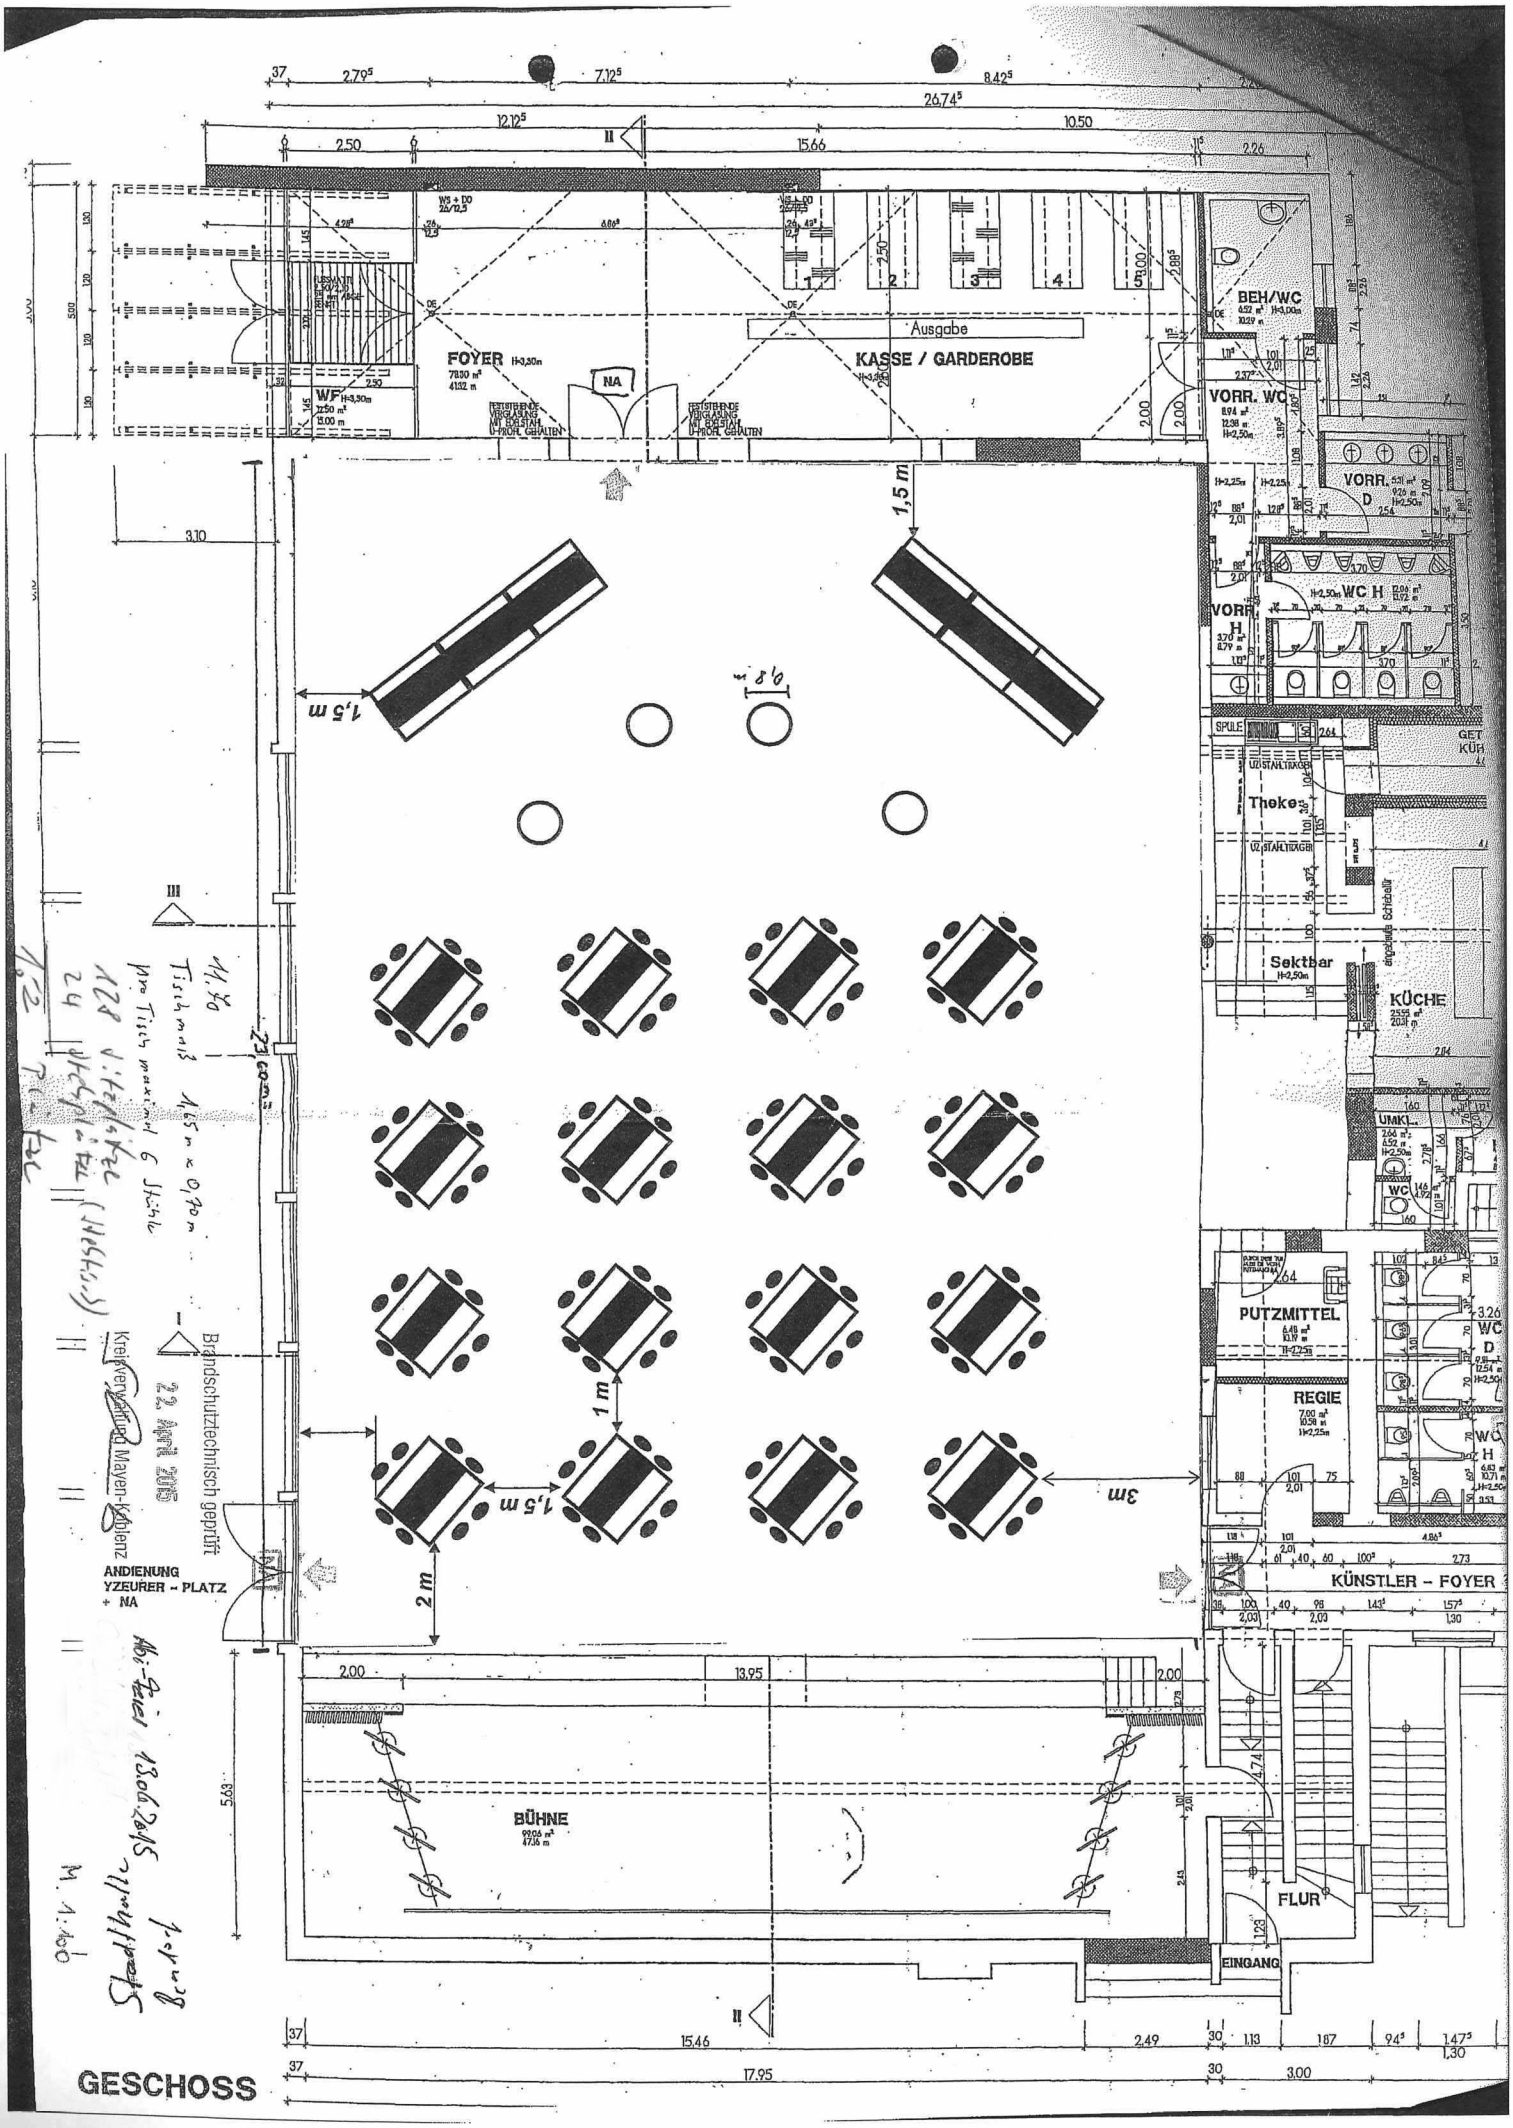
FOYER
KASSE / GARDEROBE
Ausgabe
BEH/WC
VORR. WC
VORR.
WC H
SPÜLE
Theke
Sektbar
KÜCHE
UMKL.
PUTZMITTEL
WC
REGIE
KÜNSTLER – FOYER
FLUR
EINGANG
BÜHNE
1,5 m
1,5 m
1 m
2 m
3m
ANDIENUNG
YZEURER – PLATZ
+ NA
Brandschutztechnisch geprüft
Kreisverwaltung Mayen-Koblenz
22. APR. 2015

GESCHOSS