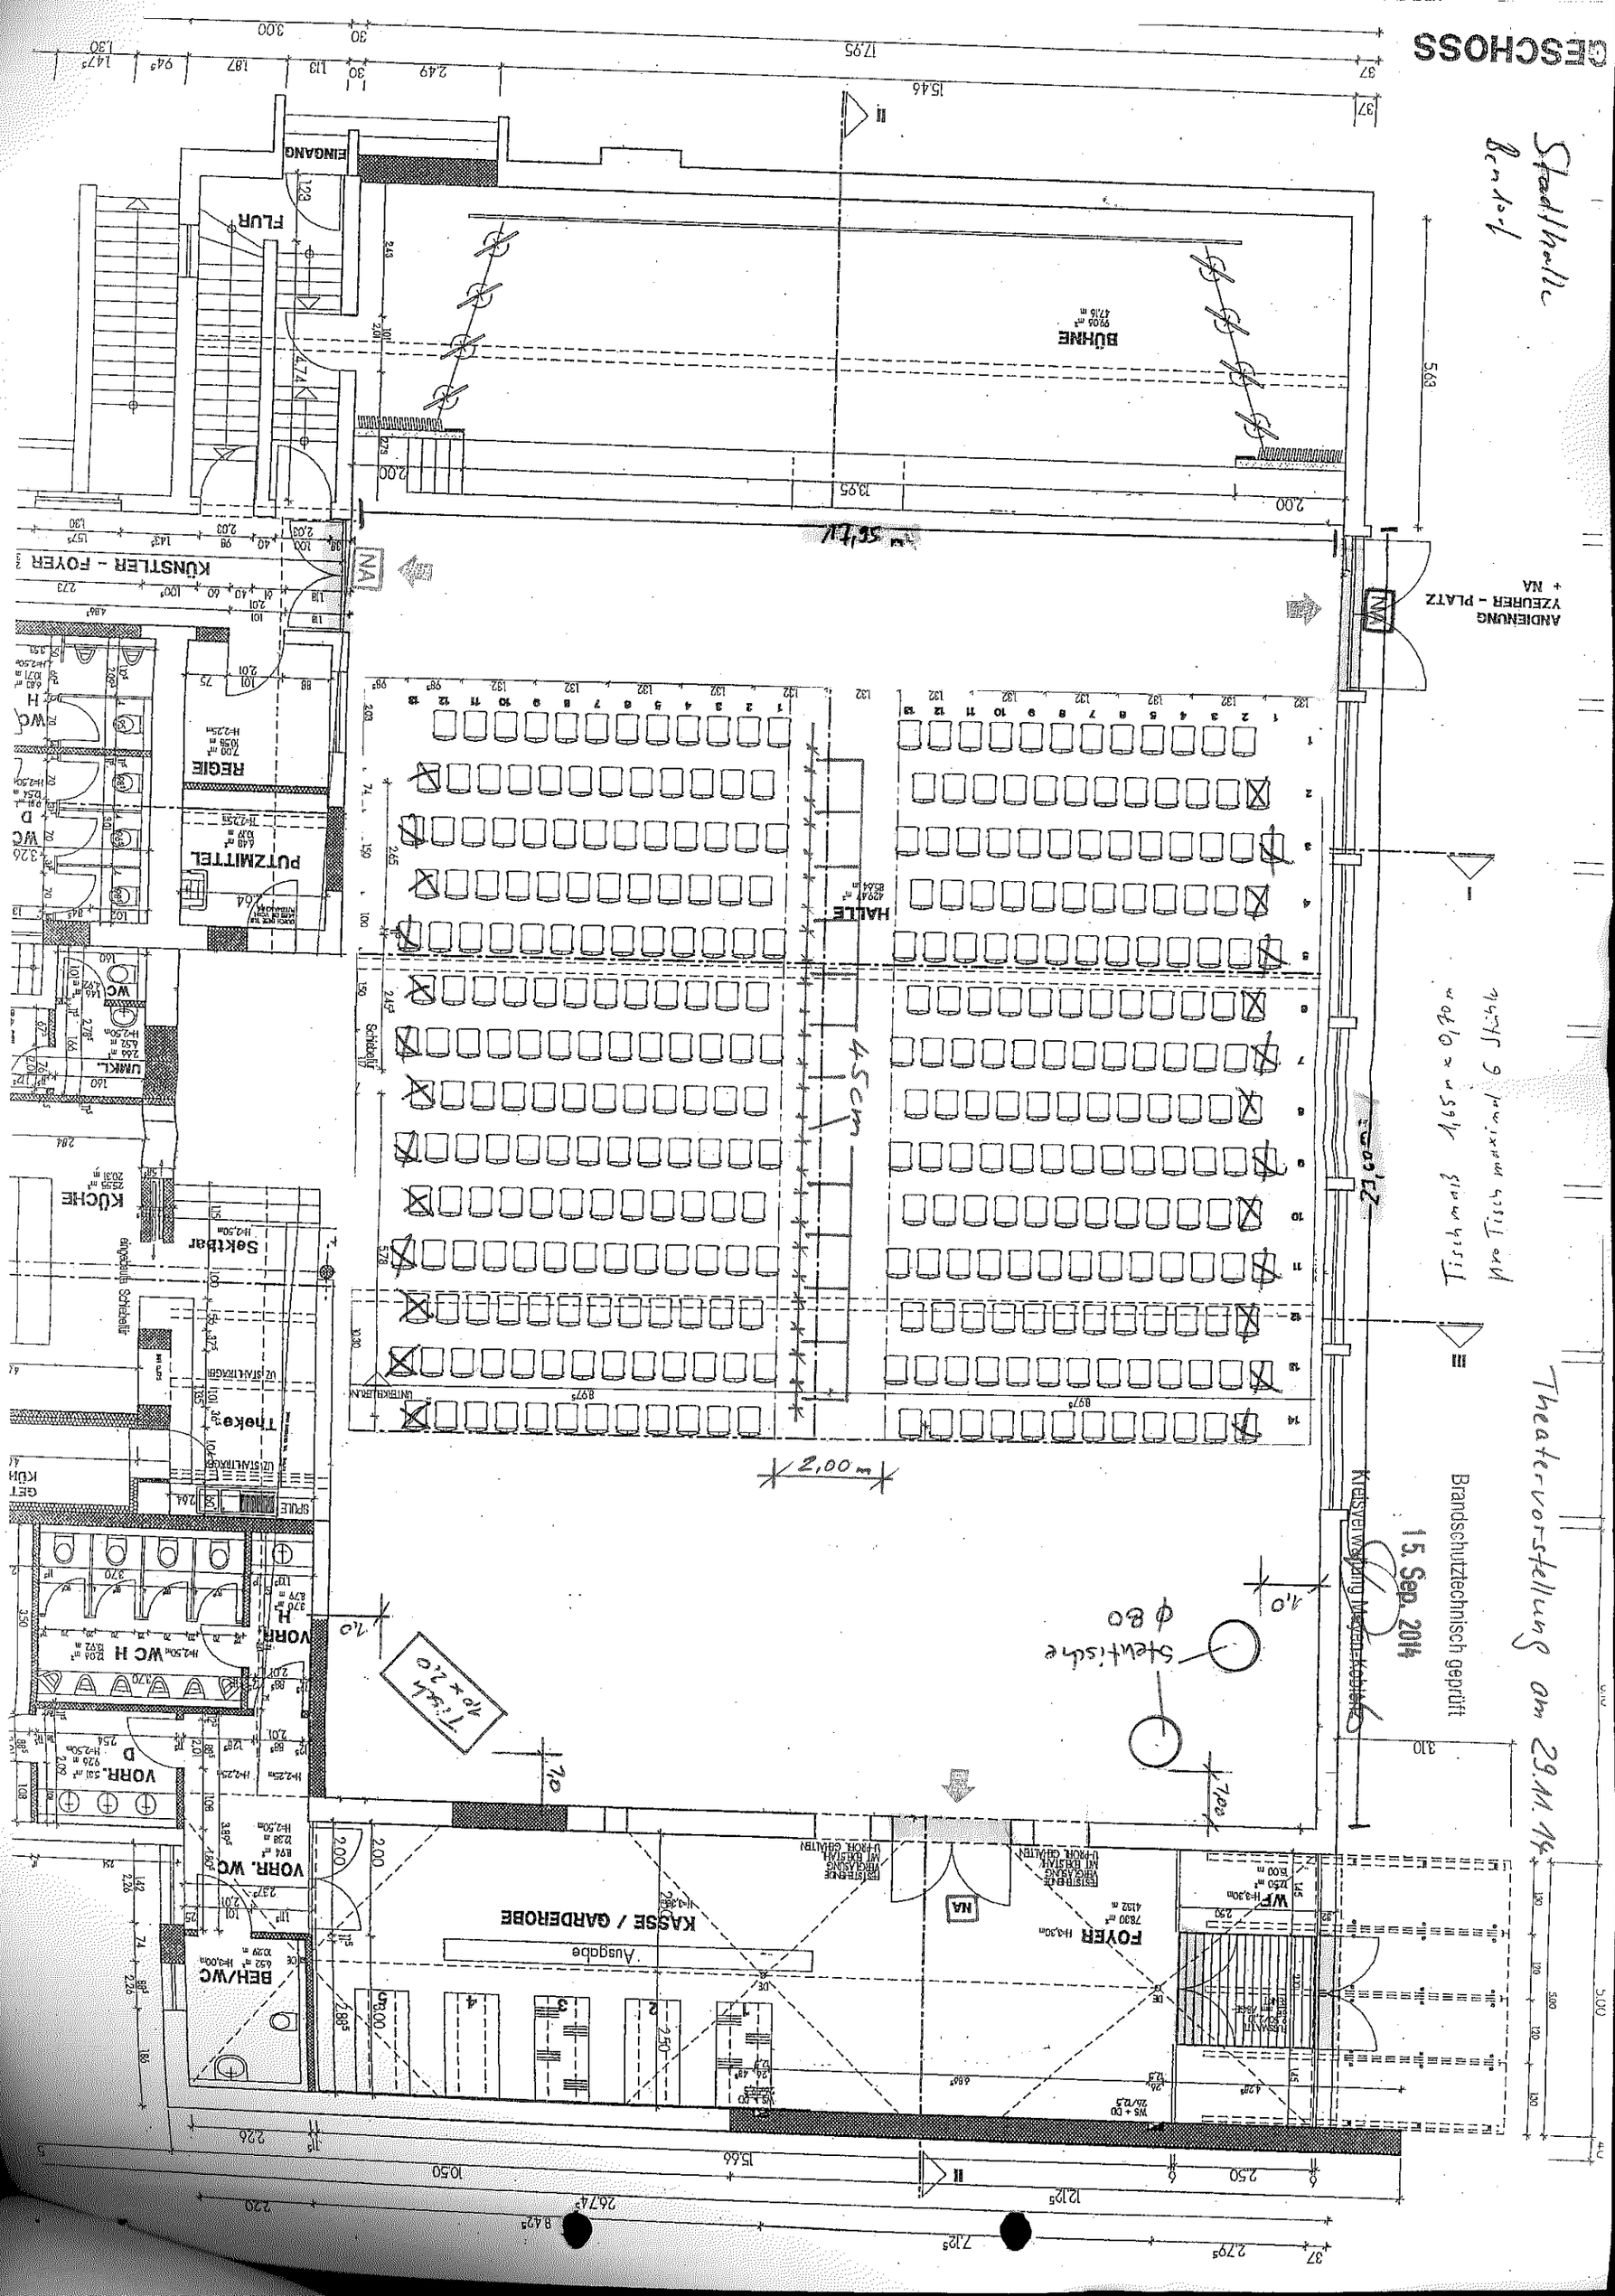
GESCHOSS
Stadthalle Bernau
Theatervorstellung am 29.11.14
Brandschutztechnisch geprüft
15. Sep. 2014
Kreisverwaltung Märkisch-Oderland
BÜHNE
FLUR
EINGANG
KÜNSTLER - FOYER
ANDIENUNG
YZEURER - PLATZ
+ NA
REGIE
PUTZMITTEL
HALLE
FOYER
KASSE / GARDEROBE
Ausgabe
BEH/WC
VORR. WC
VORR. WC H
VORR. D
Theke
Sektbar
KÜCHE
Schiebetür
Stehtische
ϕ 80
Tisch
80 x 20
2,00 m
Max Tisch maß 1,65 m x 0,90 m