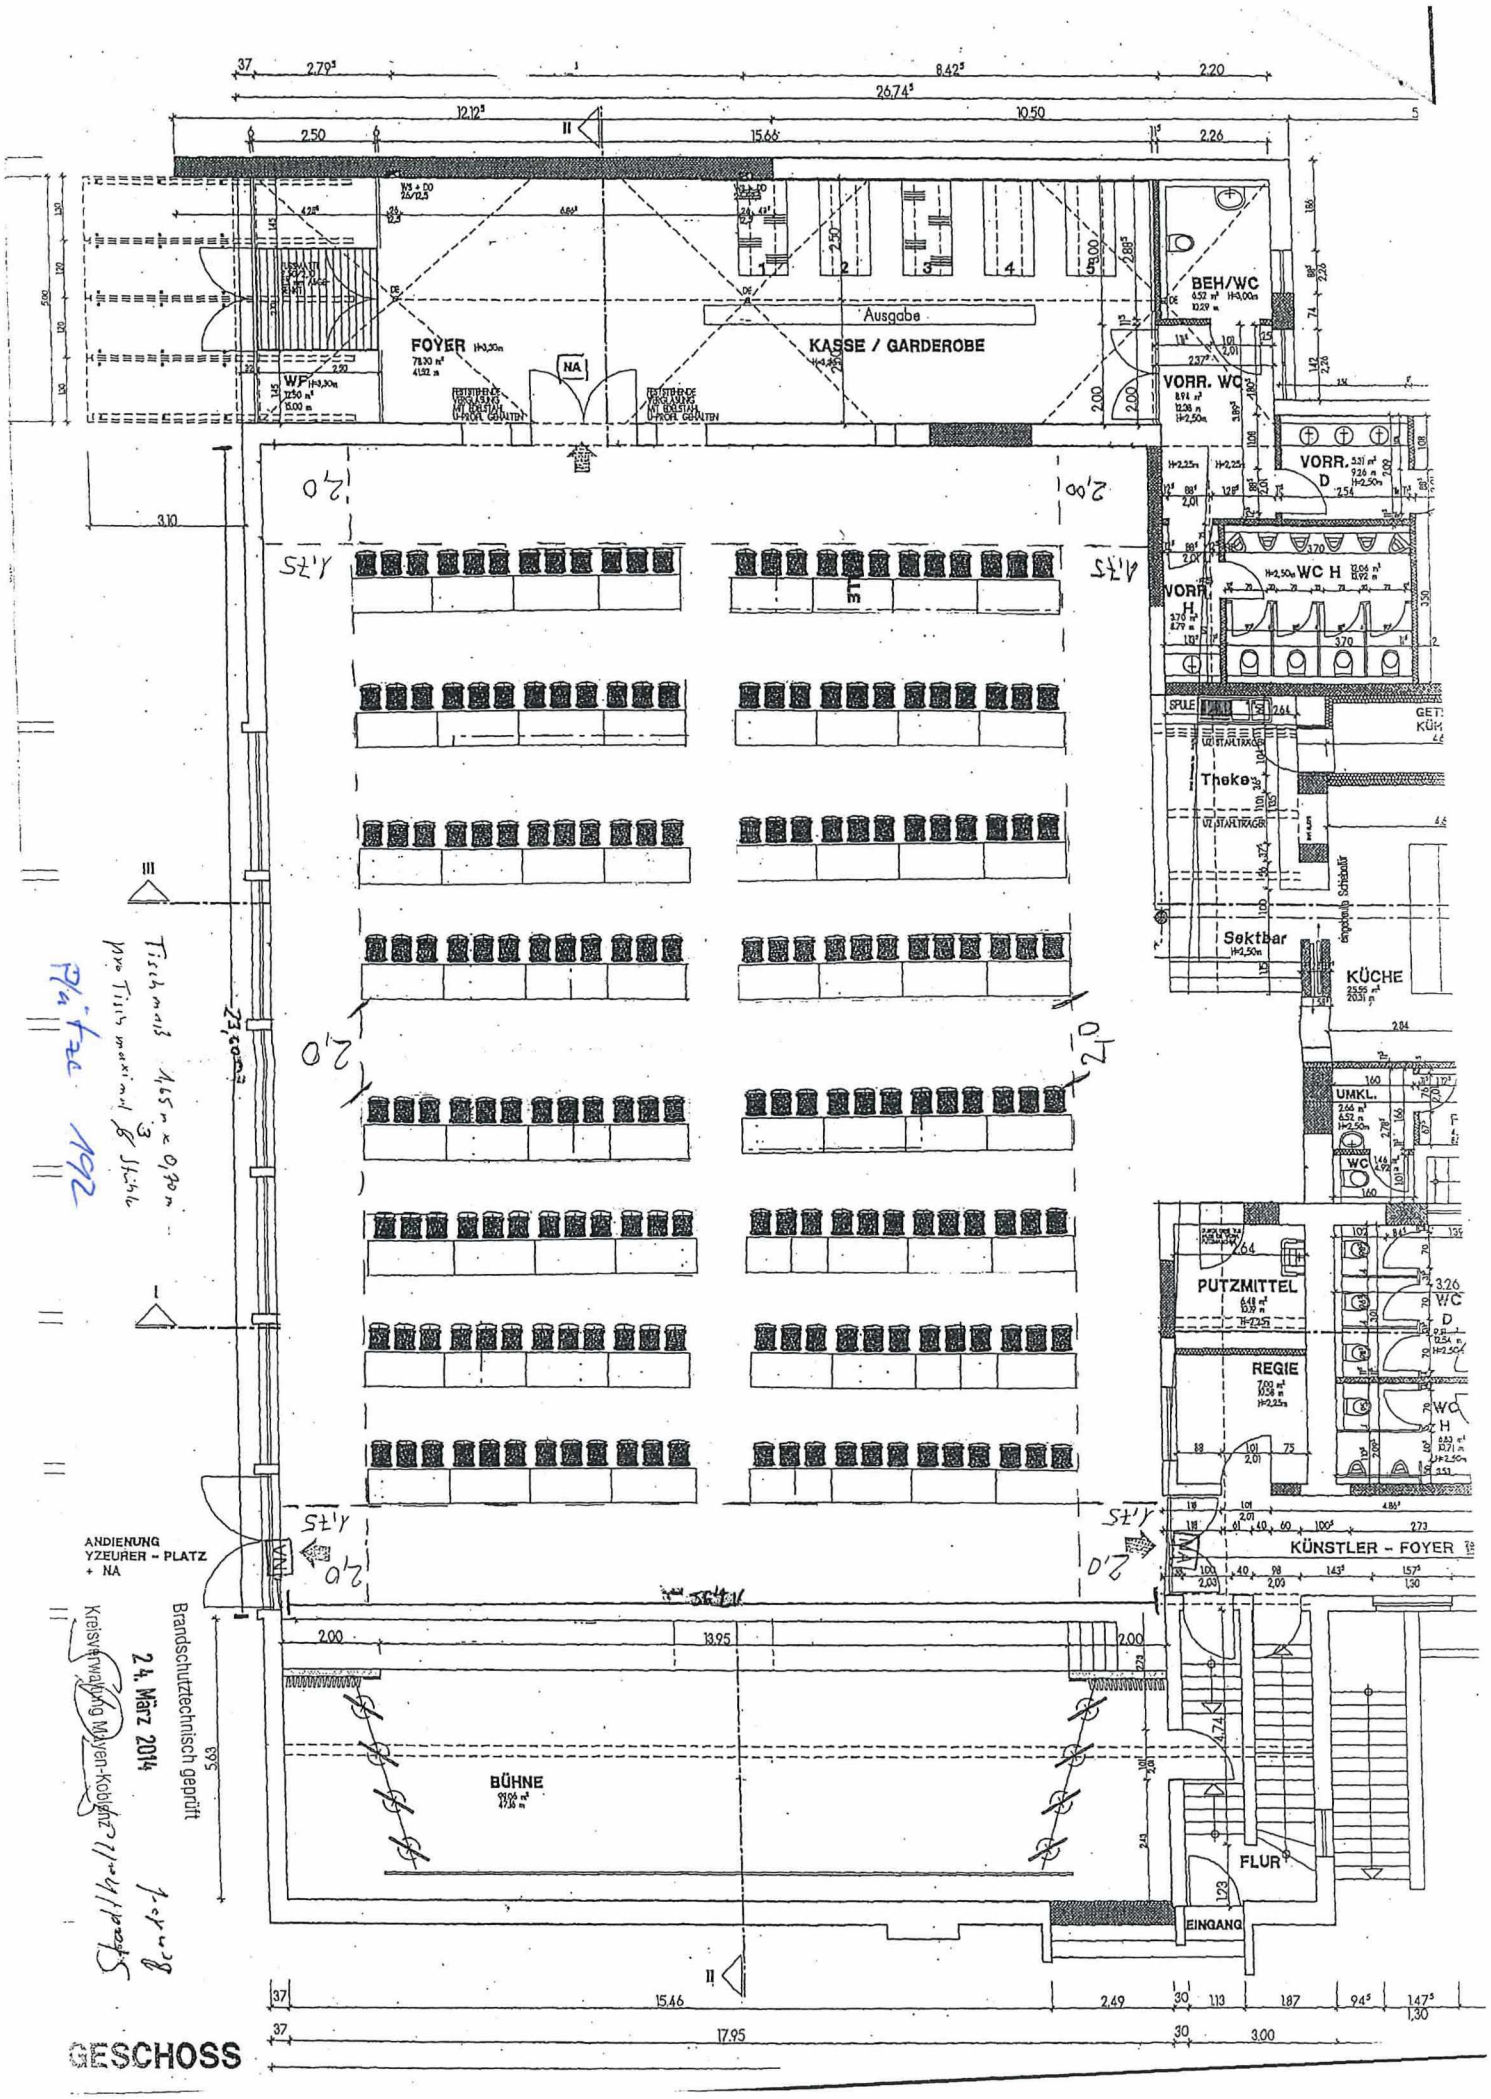
FOYER
KASSE / GARDEROBE
Ausgabe
BEH/WC
VORR. WC
VORR. D
WC H
VORR. H
Theke
Sektbar
KÜCHE
UMKL.
WC
PUTZMITTEL
REGIE
KÜNSTLER - FOYER
ANDIENUNG YZEURER - PLATZ + NA
BÜHNE
FLUR
EINGANG
GESCHOSS
Brandschutztechnisch geprüft
24. März 2014
Kreisverwaltung Mayen-Koblenz