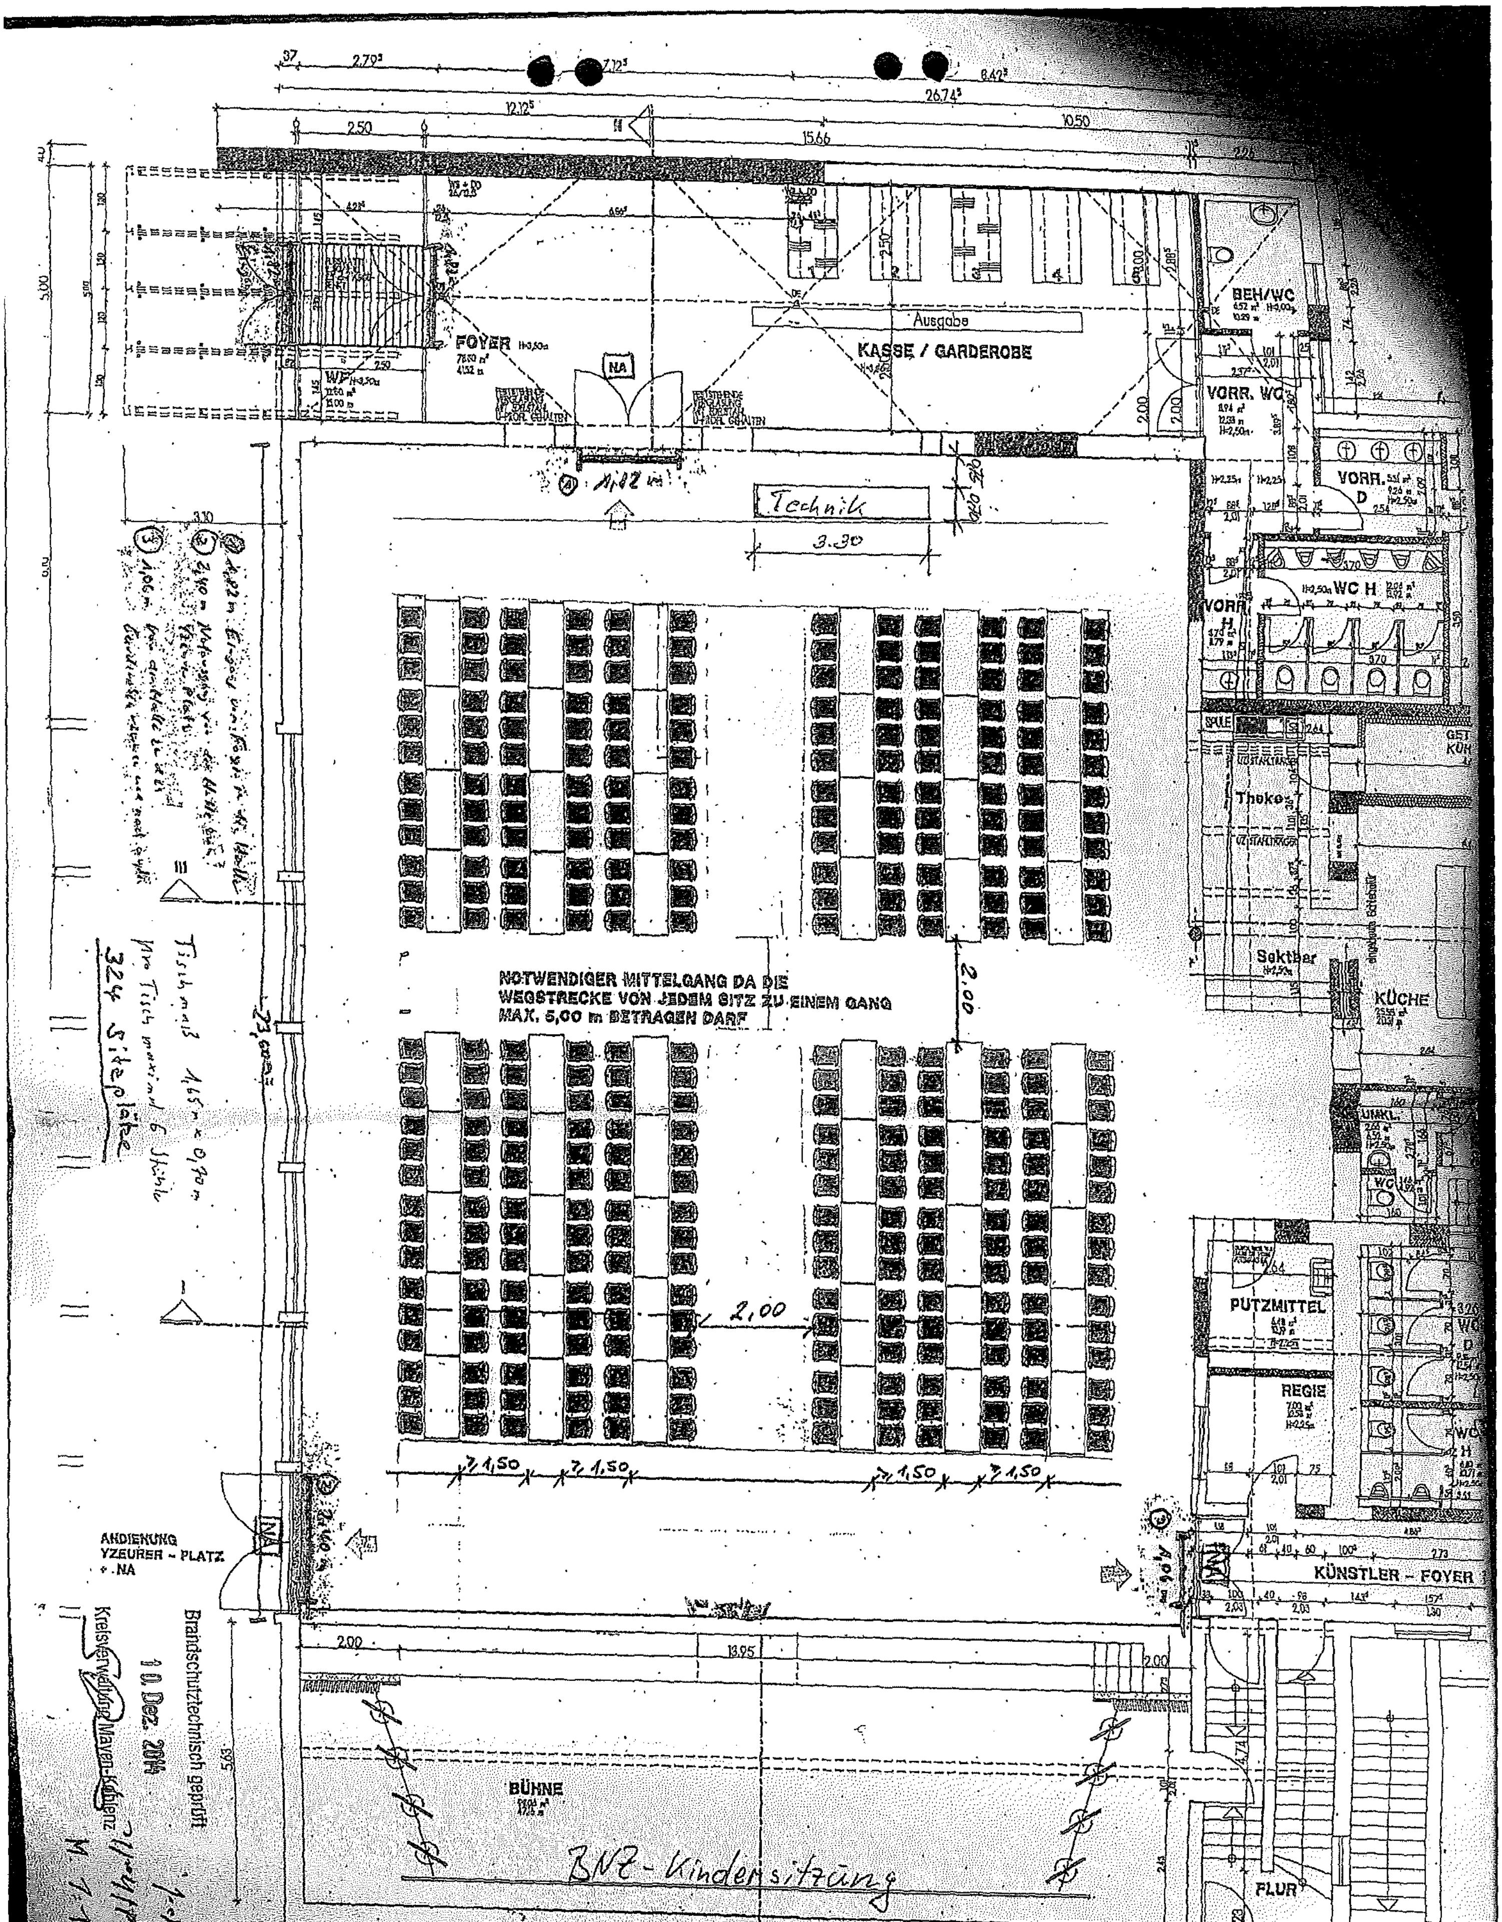
FOYER
KASSE / GARDEROBE
Ausgabe
NA
BEH/WC
VORR. WC
VORR. D
VORR. H
WC H
Theke
Sektbar
KÜCHE
PUTZMITTEL
REGIE
KÜNSTLER - FOYER
FLUR
EINGANG
BÜHNE
Technik
3.30
2,00
NOTWENDIGER MITTELGANG DA DIE
WEGSTRECKE VON JEDEM SITZ ZU EINEM GANG
MAX. 5,00 m BETRAGEN DARF
1,50
ANDIENUNG
YZEURER - PLATZ
+ NA
324 Sitzplätze
BNZ-Kindersitzung
Brandschutztechnisch geprüft
10. Dez. 2014
Kreisverwaltung Mayen-Koblenz
M 1:100
GESCHOSS