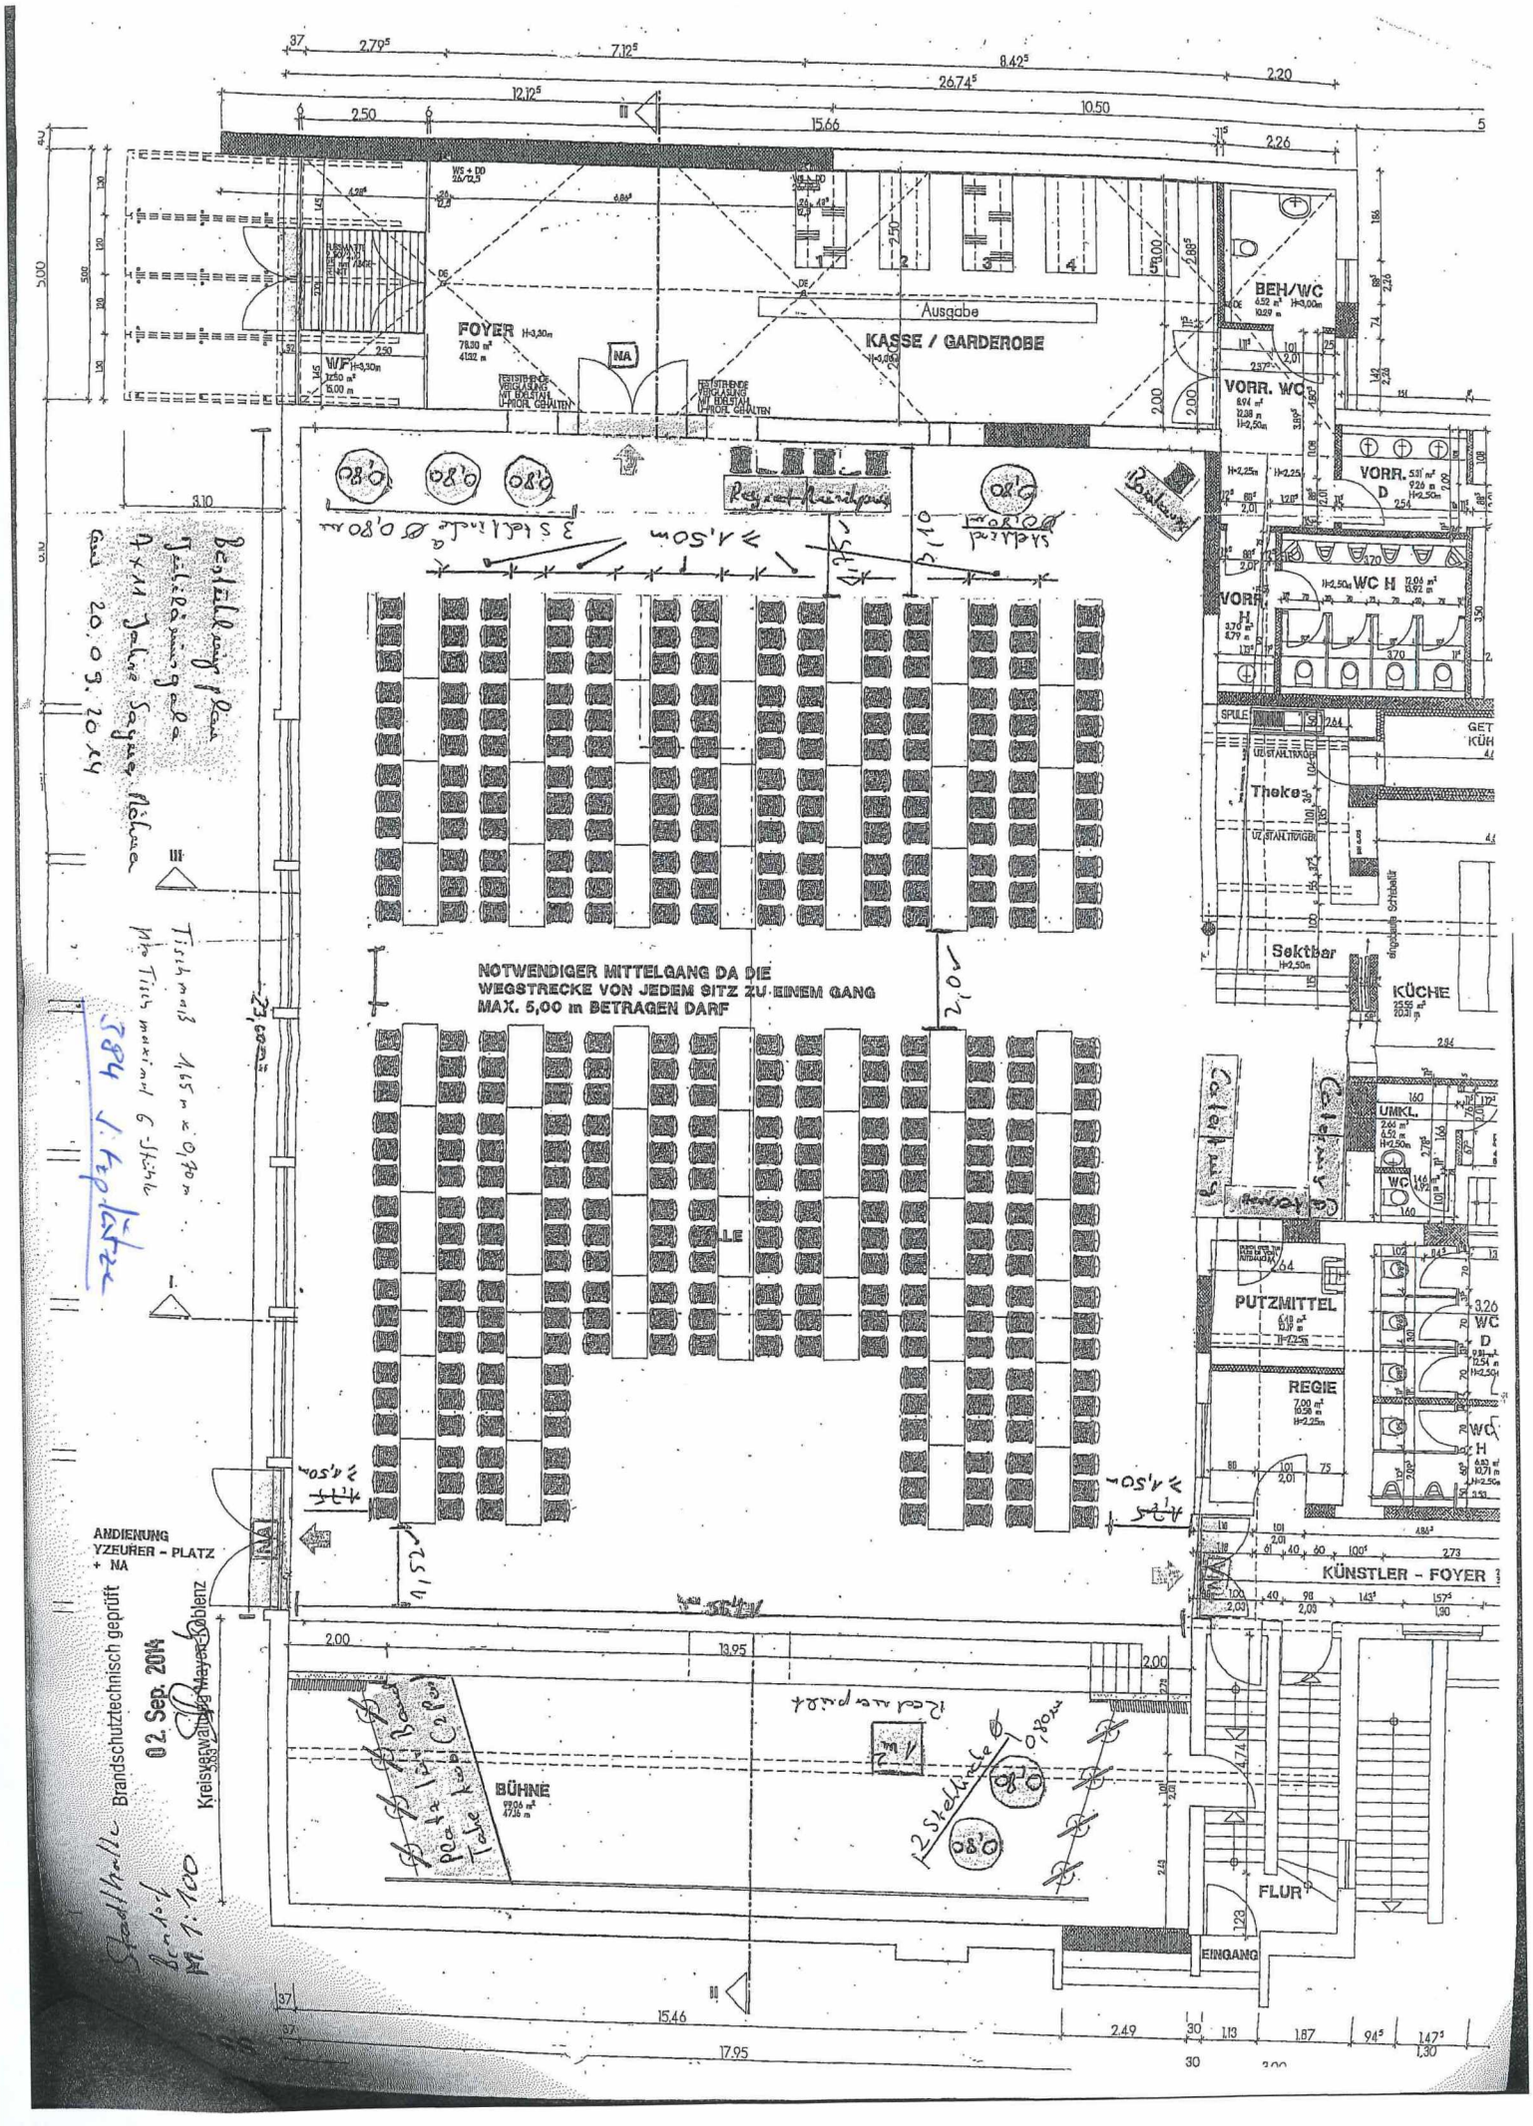
FOYER
KASSE / GARDEROBE
Ausgabe
BEH/WC
VORR. WC
VORR.
Theke
Sektbar
KÜCHE
UMKL.
PUTZMITTEL
REGIE
FLUR
EINGANG
KÜNSTLER - FOYER
BÜHNE
NOTWENDIGER MITTELGANG DA DIE
WEGSTRECKE VON JEDEM SITZ ZU EINEM GANG
MAX. 5,00 m BETRAGEN DARF
ANDIENUNG
YZEURER - PLATZ
+ NA
02. Sep. 2014
Kreisverwaltung Mayen-Koblenz
M 1:100