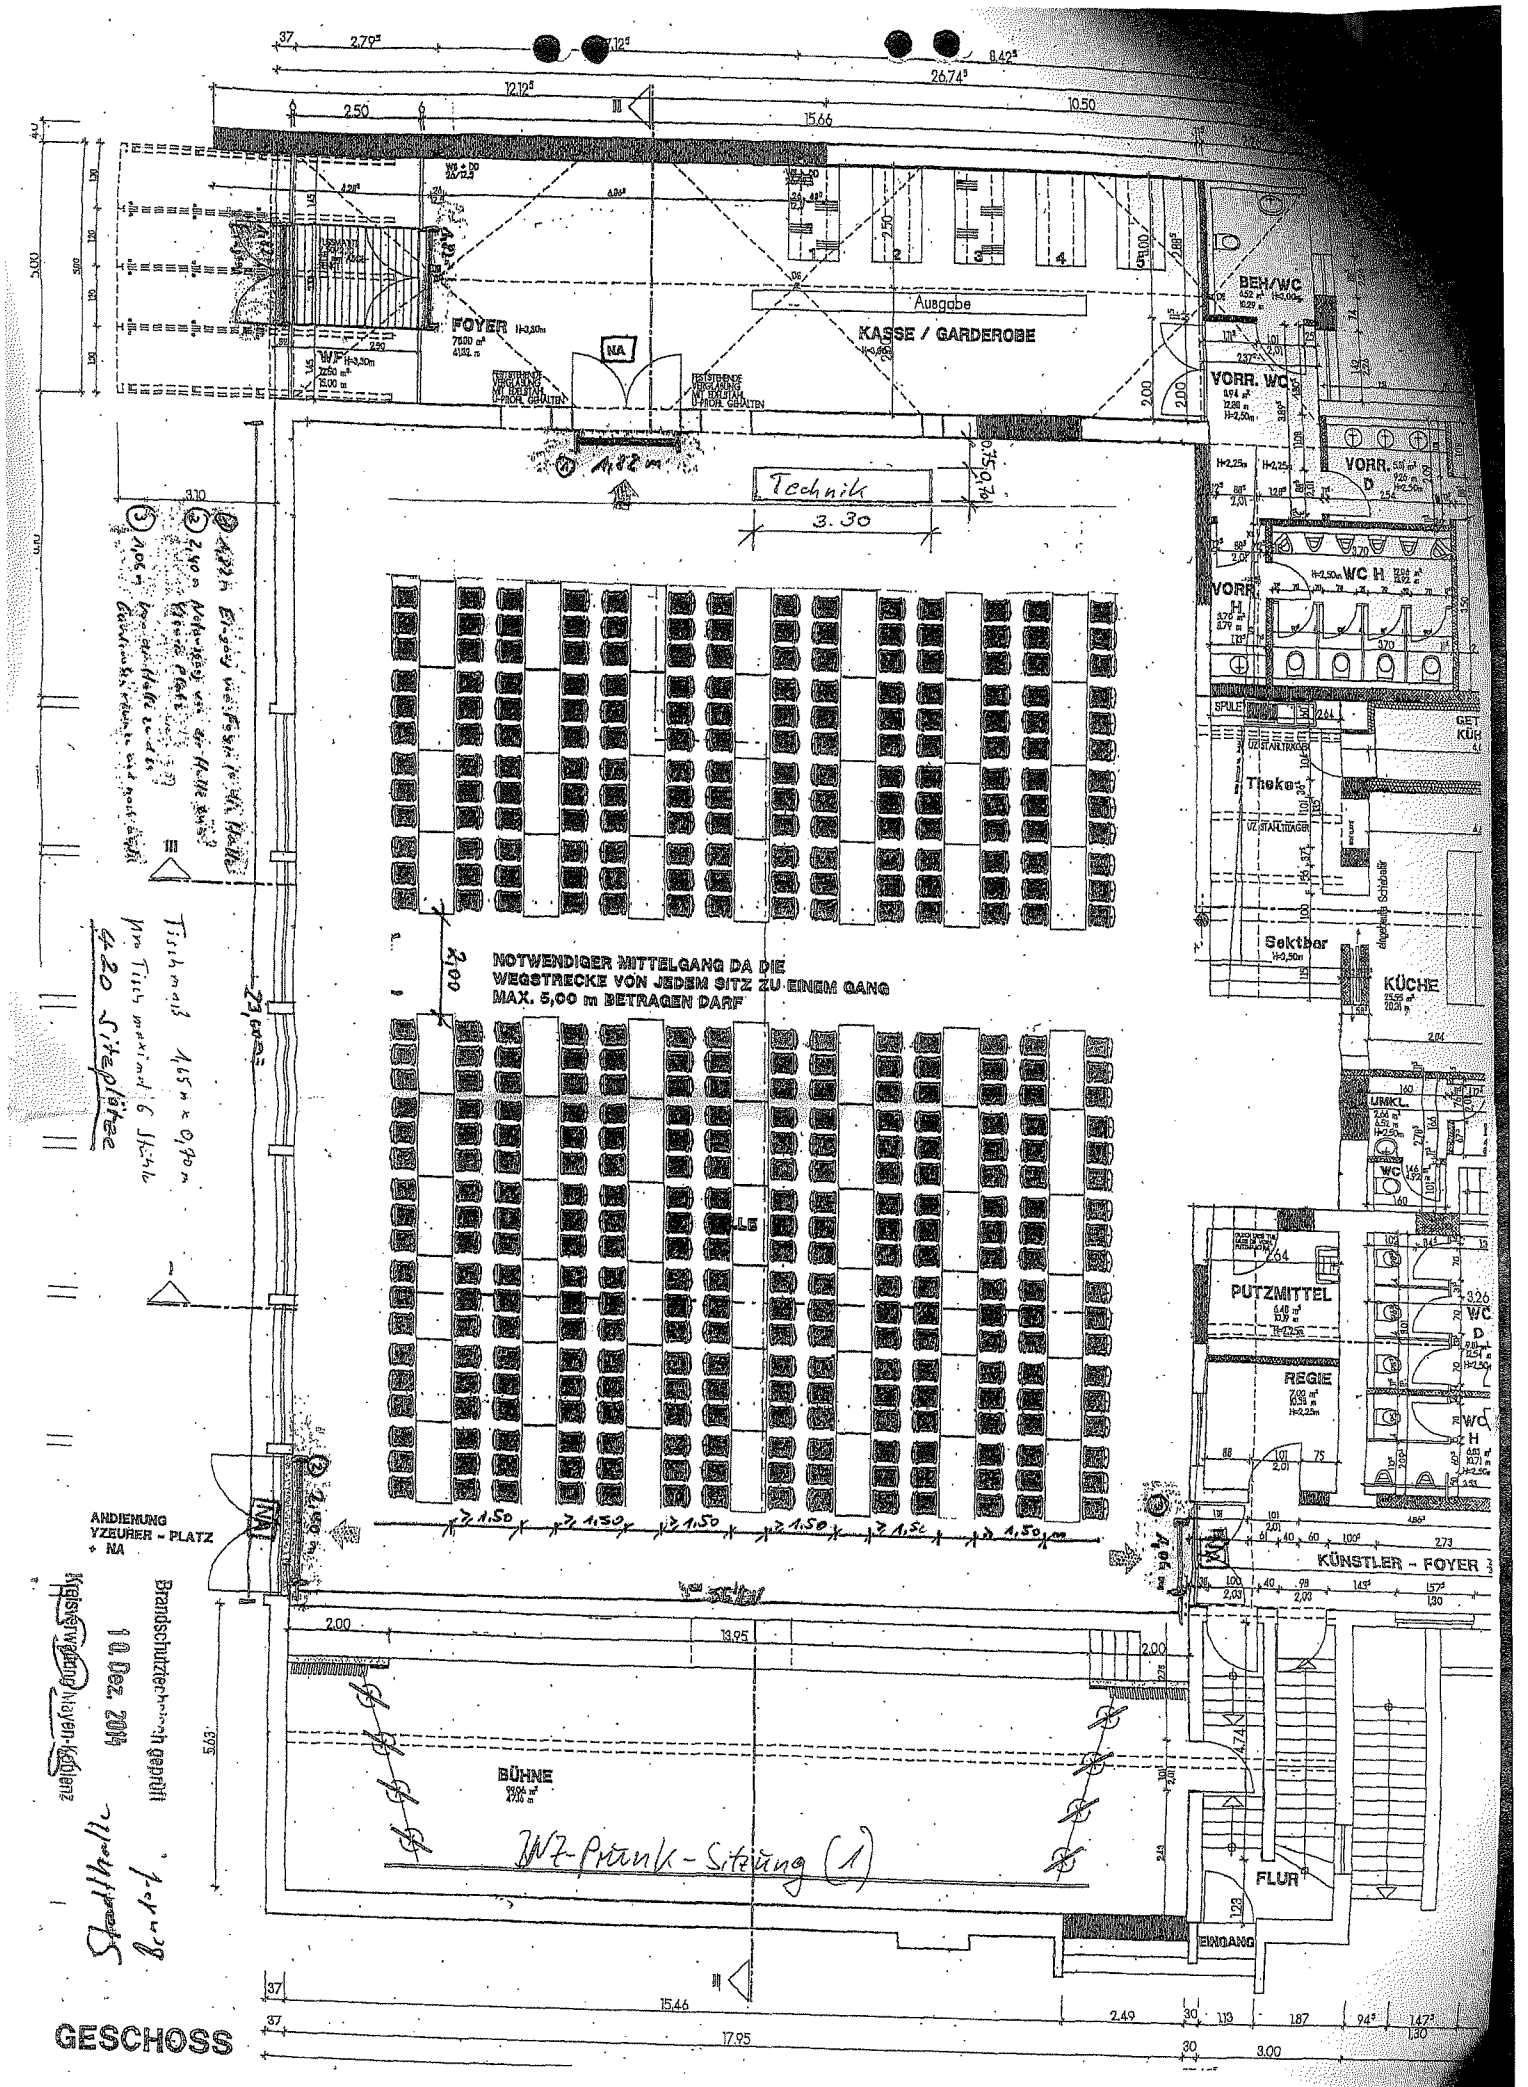
FOYER
Ausgabe
KASSE / GARDEROBE
NA
BEH/WC
VORR. WC
VORR.
WC H
Technik
3.30
Theke
Sektbar
KÜCHE
NOTWENDIGER MITTELGANG DA DIE
WEGSTRECKE VON JEDEM SITZ ZU EINEM GANG
MAX. 5,00 m BETRAGEN DARF
PUTZMITTEL
REGIE
KÜNSTLER - FOYER
BÜHNE
FLUR
EINGANG
ANDIENUNG
FEUERWEHR - PLATZ
+ NA
WZ-Prunk-Sitzung (1)
Tischmaß 1,65 m x 0,90 m
pro Tisch maximal 6 Stühle
420 Sitzplätze
Brandschutztechnisch geprüft
10. Dez. 2014
Kreisverwaltung Mayen-Koblenz
GESCHOSS