


37 2.79⁵ 7.12⁵ 8.42⁵ 2.20
 26.74⁵ 10.50 2.26

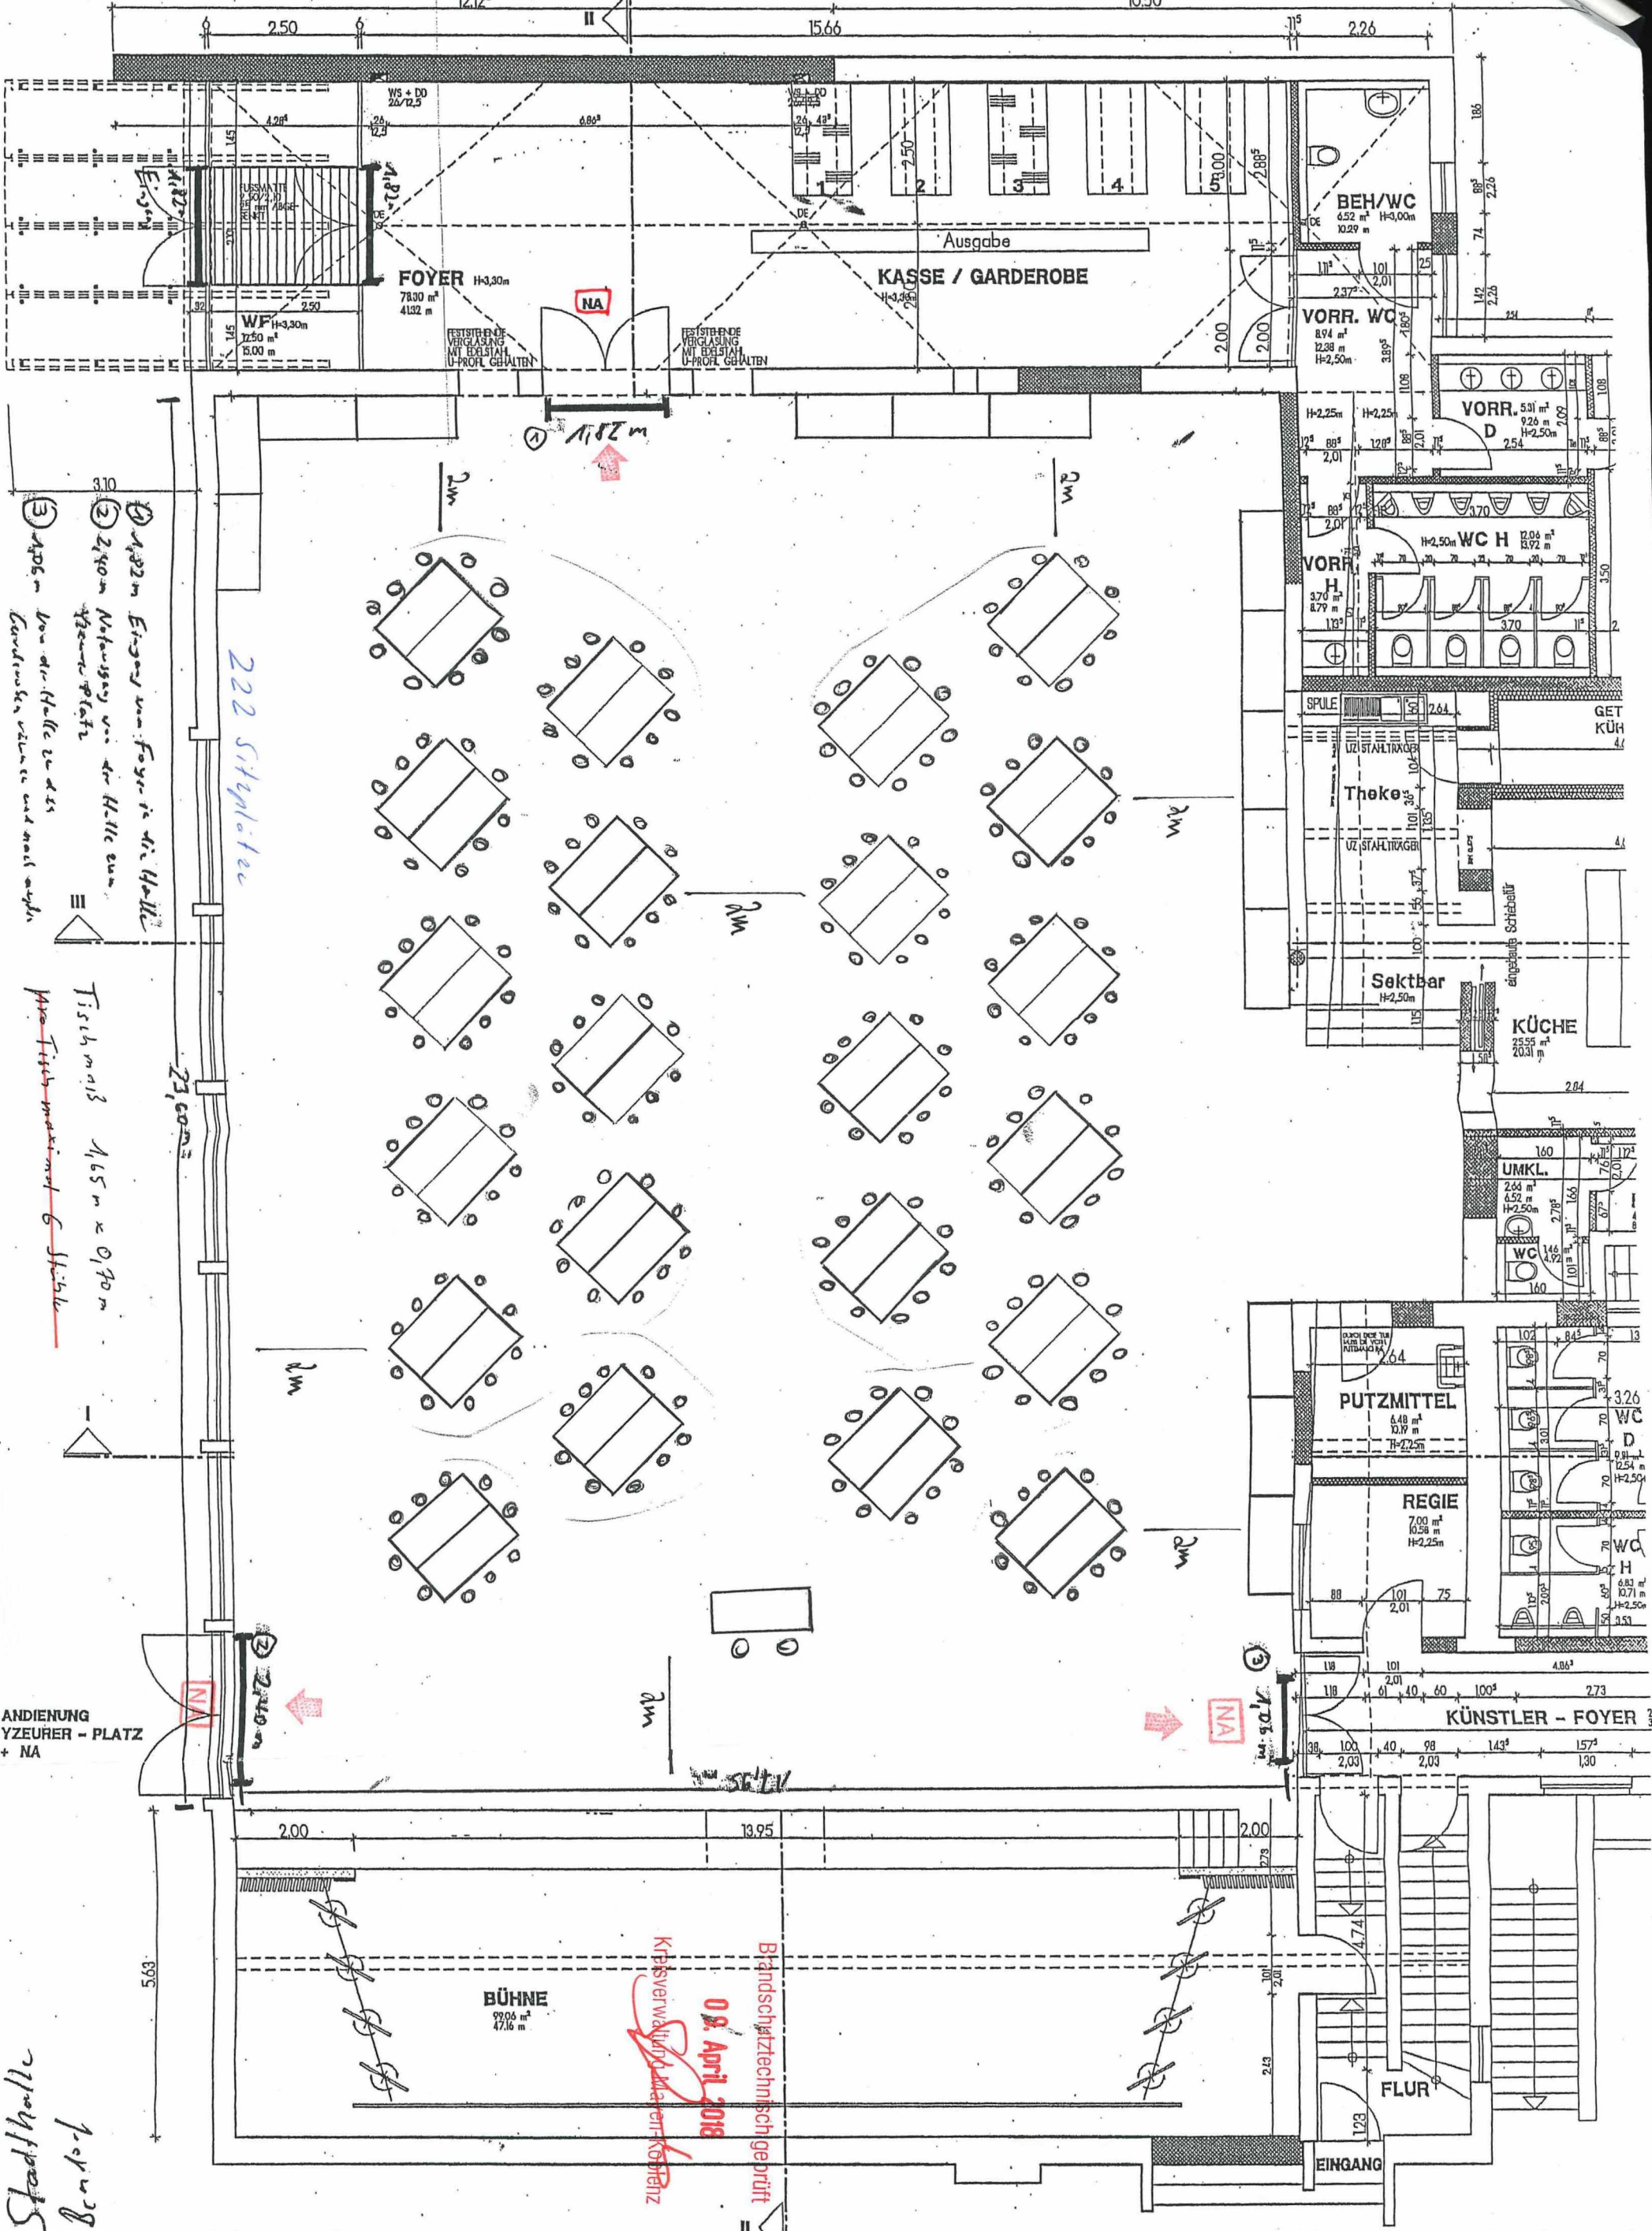

- ① 4,82m Eingang vom Foyer in die Halle
- ② 2,40m Abgang vom der Halle zum Abgang Platz
- ③ 4,05m von der Halle zu den Garderoben, WC und WC-Anlagen

222 Stühle

23,60m

Tischmaß 1,65m x 0,90m
 pro Tisch maximal 6 Stühle

ANDIENUNG
 YZEURER - PLATZ
 + NA

Stadthalle
 1-10-10

Brandschutztechnisch geprüft
 09. April 2018
 Kiersverwalter
 ein-Köthen

37 15.46 17.95 2.49 30 113 187 94⁵ 147⁵
 37 1.30

GESCHOSS