


- Knotenpunkt mit Handlungsbedarf
  - Beschilderung nach HBR
  - pot. Fahrradstraße
- Netzkategorien**
- Erschließung/Verdichtung
  - Anschluss innerstädtisch/überregional
  - perspektivische Planung
  - derzeit keine Eignung
  - Sonstige

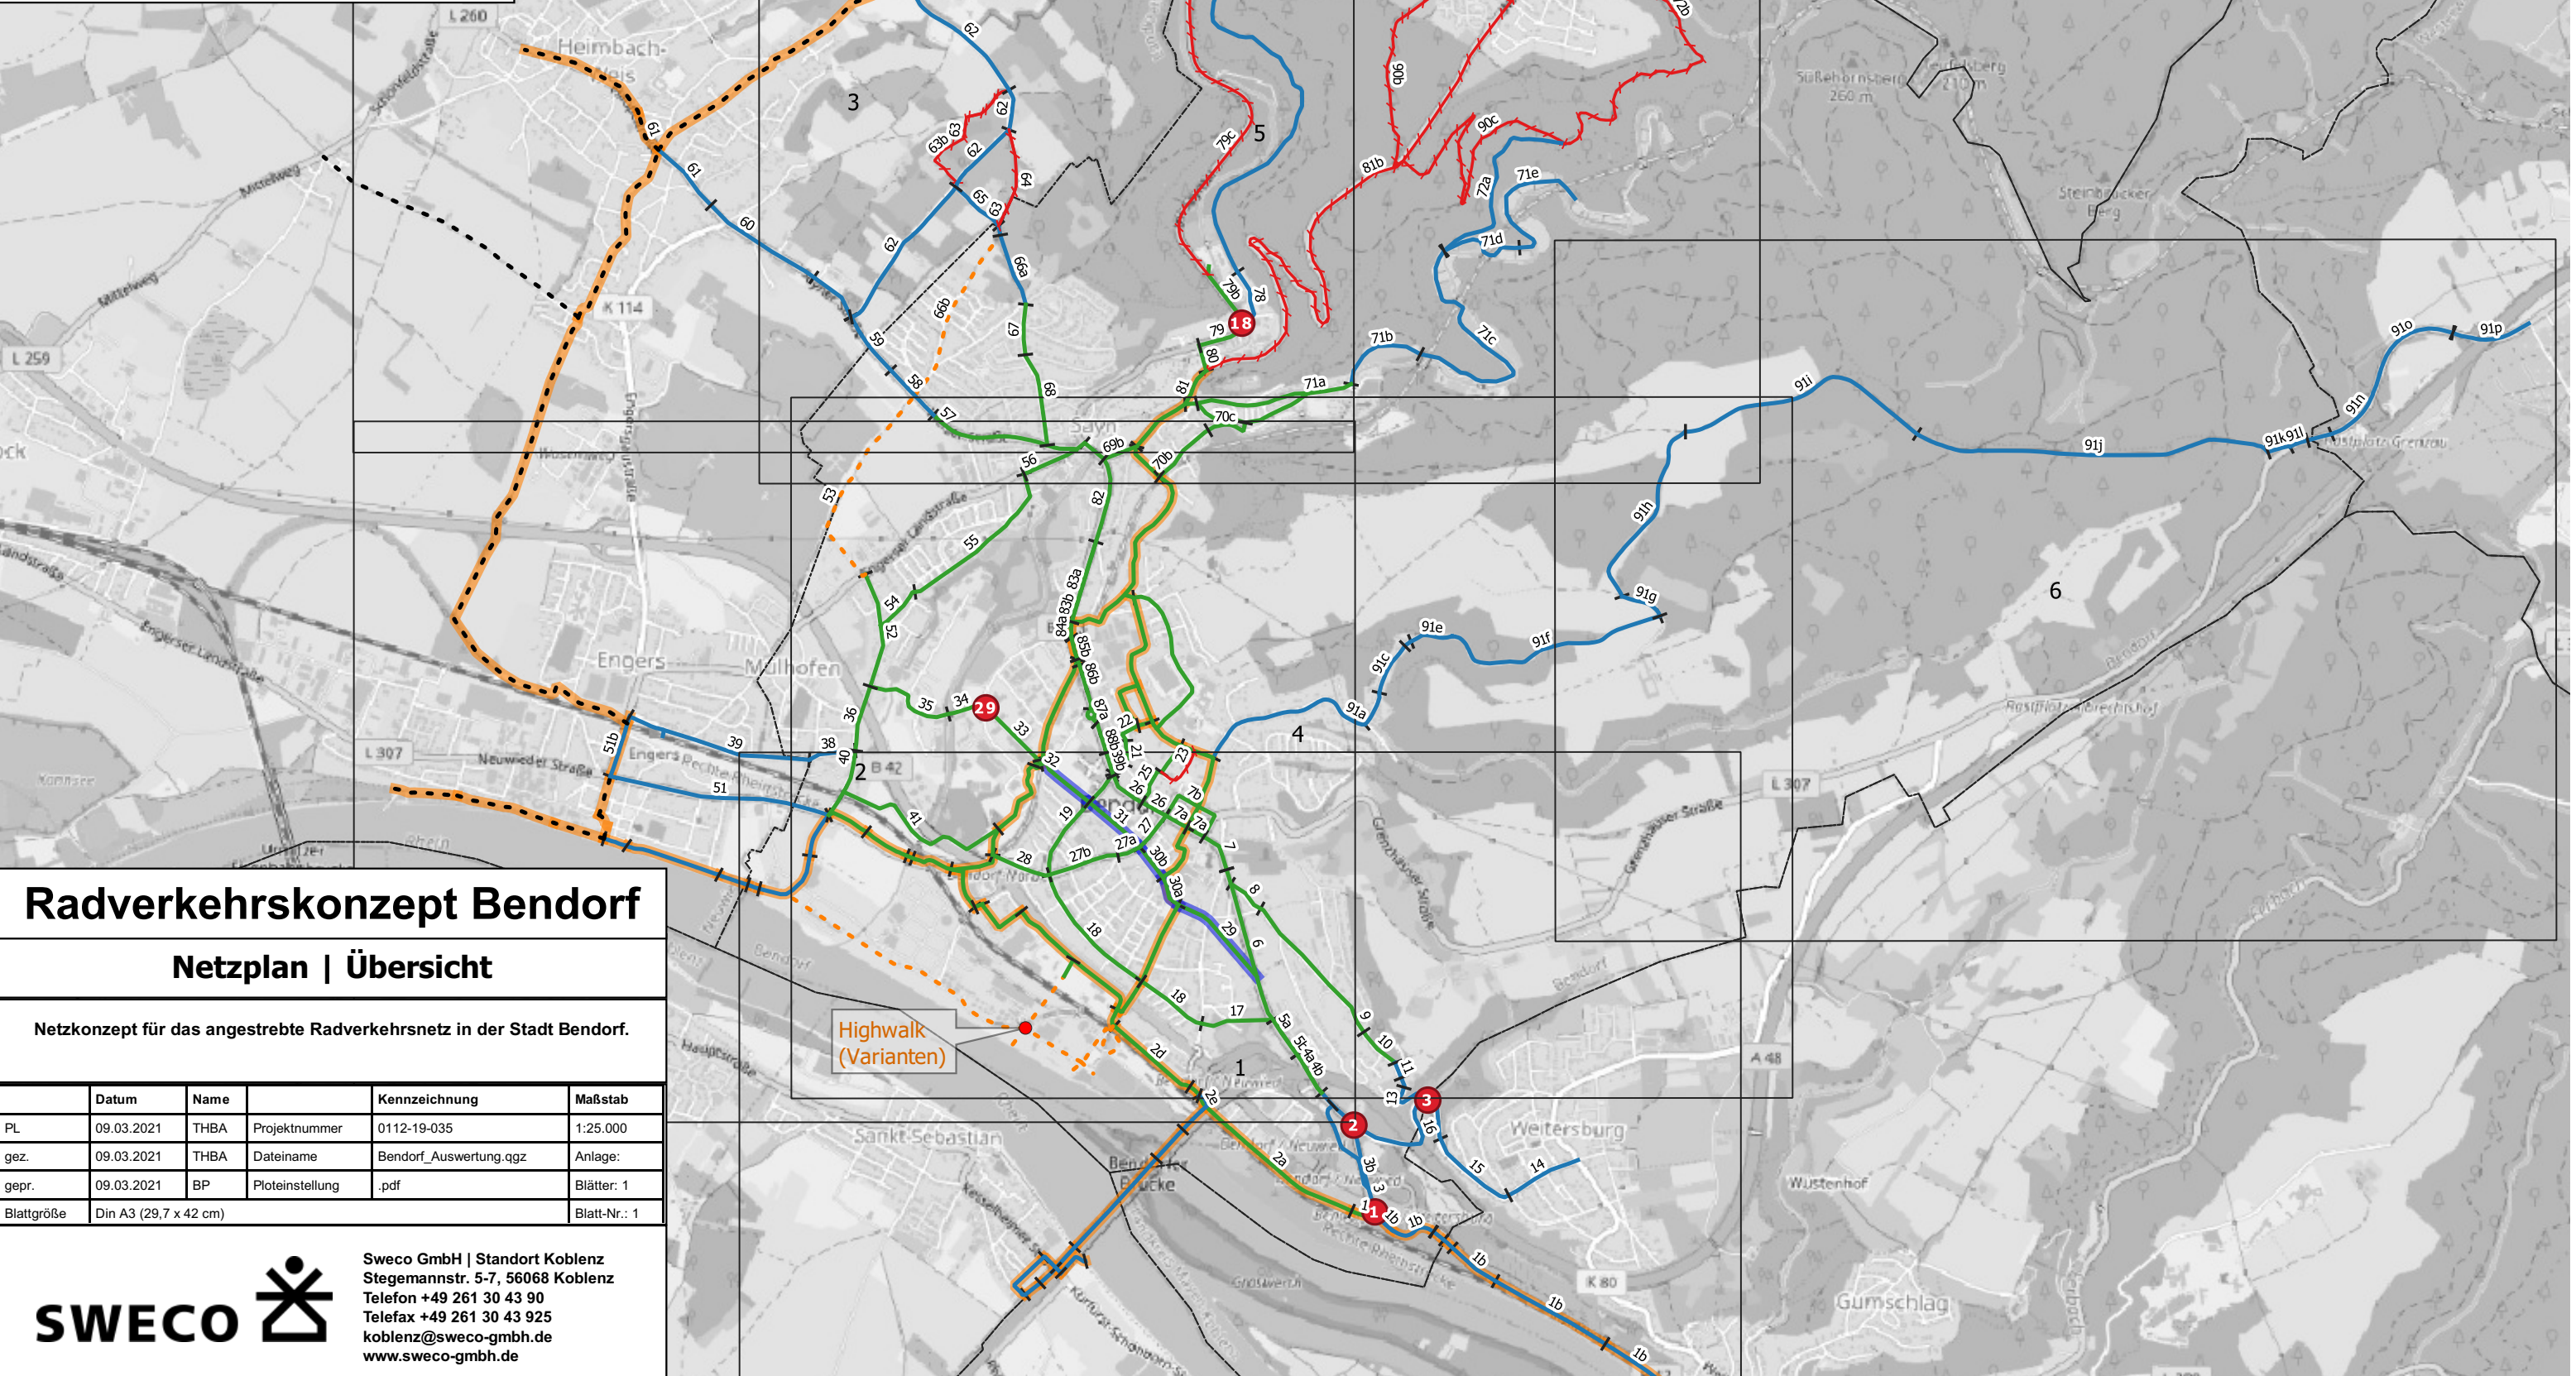

## Radverkehrskonzept Bendorf

### Netzplan | Übersicht

Netzkonzept für das angestrebte Radverkehrsnetz in der Stadt Bendorf.

	Datum	Name		Kennzeichnung	Maßstab
PL	09.03.2021	THBA	Projektnummer	0112-19-035	1:25.000
gez.	09.03.2021	THBA	Dateiname	Bendorf_Auswertung.ggz	Anlage:
gepr.	09.03.2021	BP	Ploteinstellung	.pdf	Blätter: 1
Blattgröße	Din A3 (29,7 x 42 cm)				Blatt-Nr.: 1

**Sweco GmbH | Standort Koblenz**  
 Stegemannstr. 5-7, 56068 Koblenz  
 Telefon +49 261 30 43 90  
 Telefax +49 261 30 43 925  
 koblenz@sweco-gmbh.de  
 www.sweco-gmbh.de