


Legende

-  Grenze-VG-Hachenburg
-  Gemeindegrenze
-  Potentialflächen nach Ausschluss aller harten und weichen Restriktionen auf Flächen der Gemeinden, der VG und der Stadt Hachenburg [406]

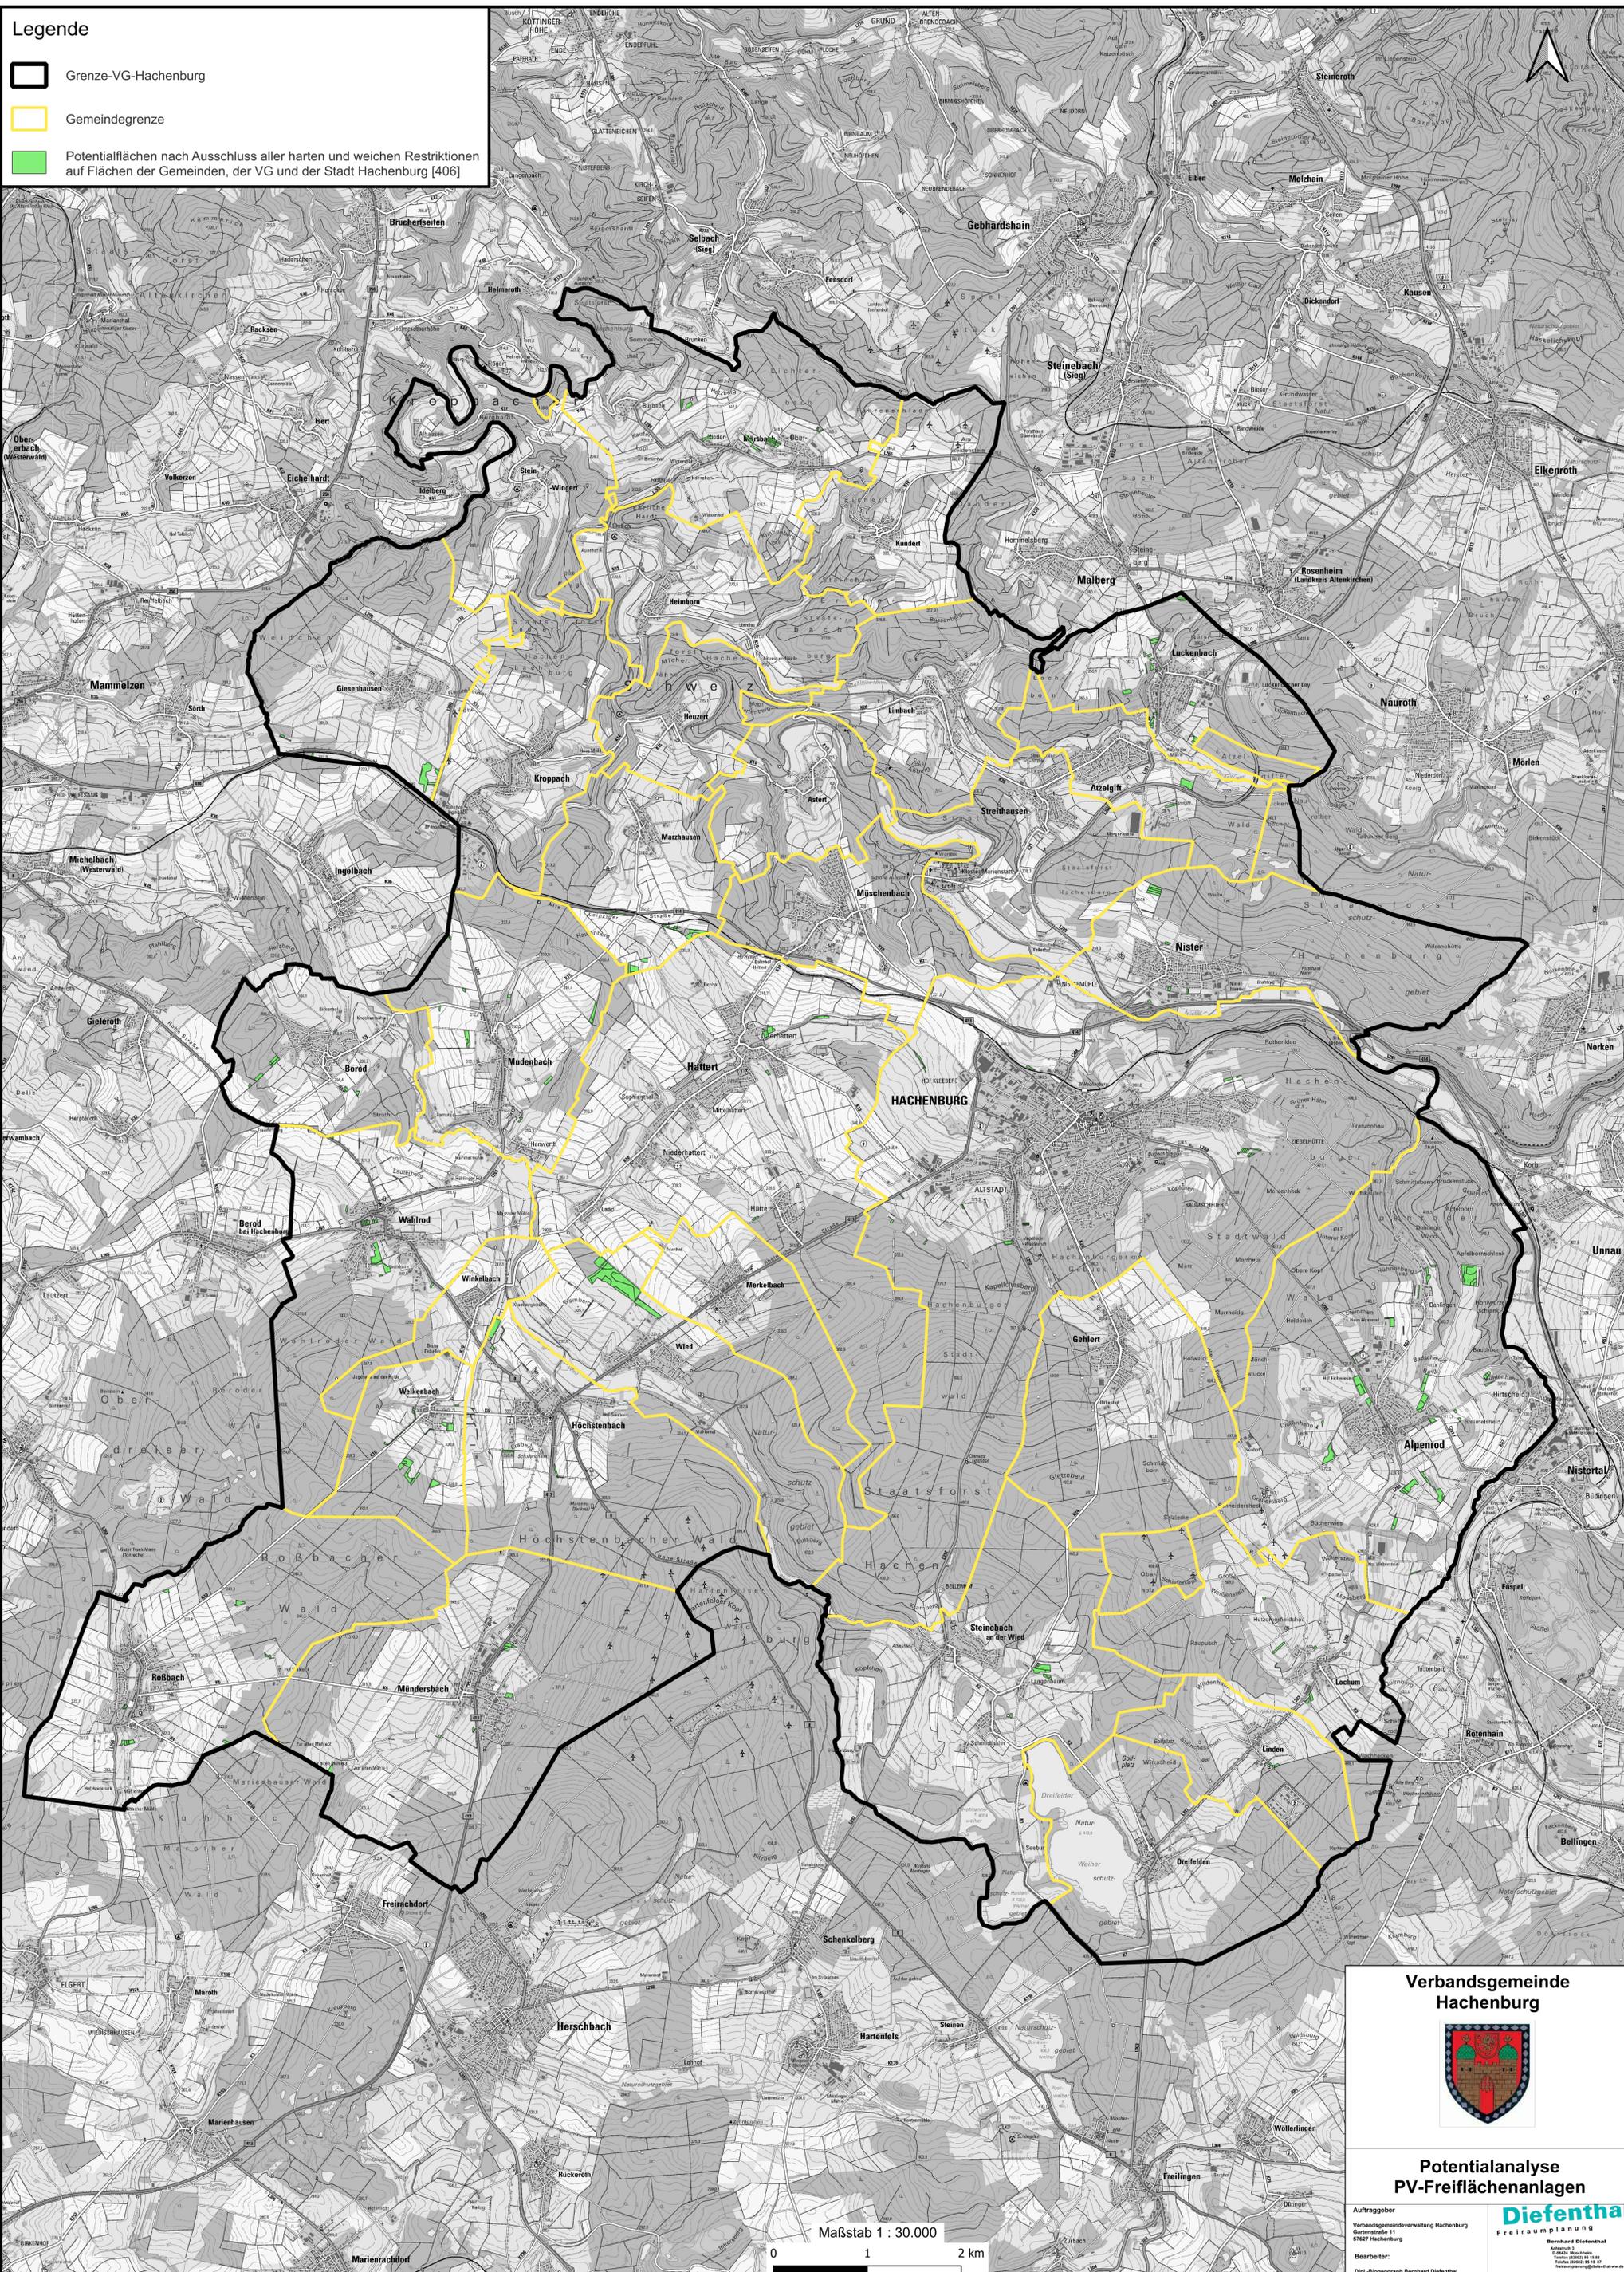

Verbandsgemeinde Hachenburg



Potentialanalyse PV-Freiflächenanlagen

Auftraggeber
Verbandsgemeindeverwaltung Hachenburg
Gartenstraße 11
57427 Hachenburg

Bearbeiter:
Digi-Geograph Bernhard Dieffenthal
Achtstruth 3, 56424 Moschheim



Maßstab 1 : 30.000
0 1 2 km