



ERDGESCHOSS


Planzeichnung
Maße nicht verbindlich

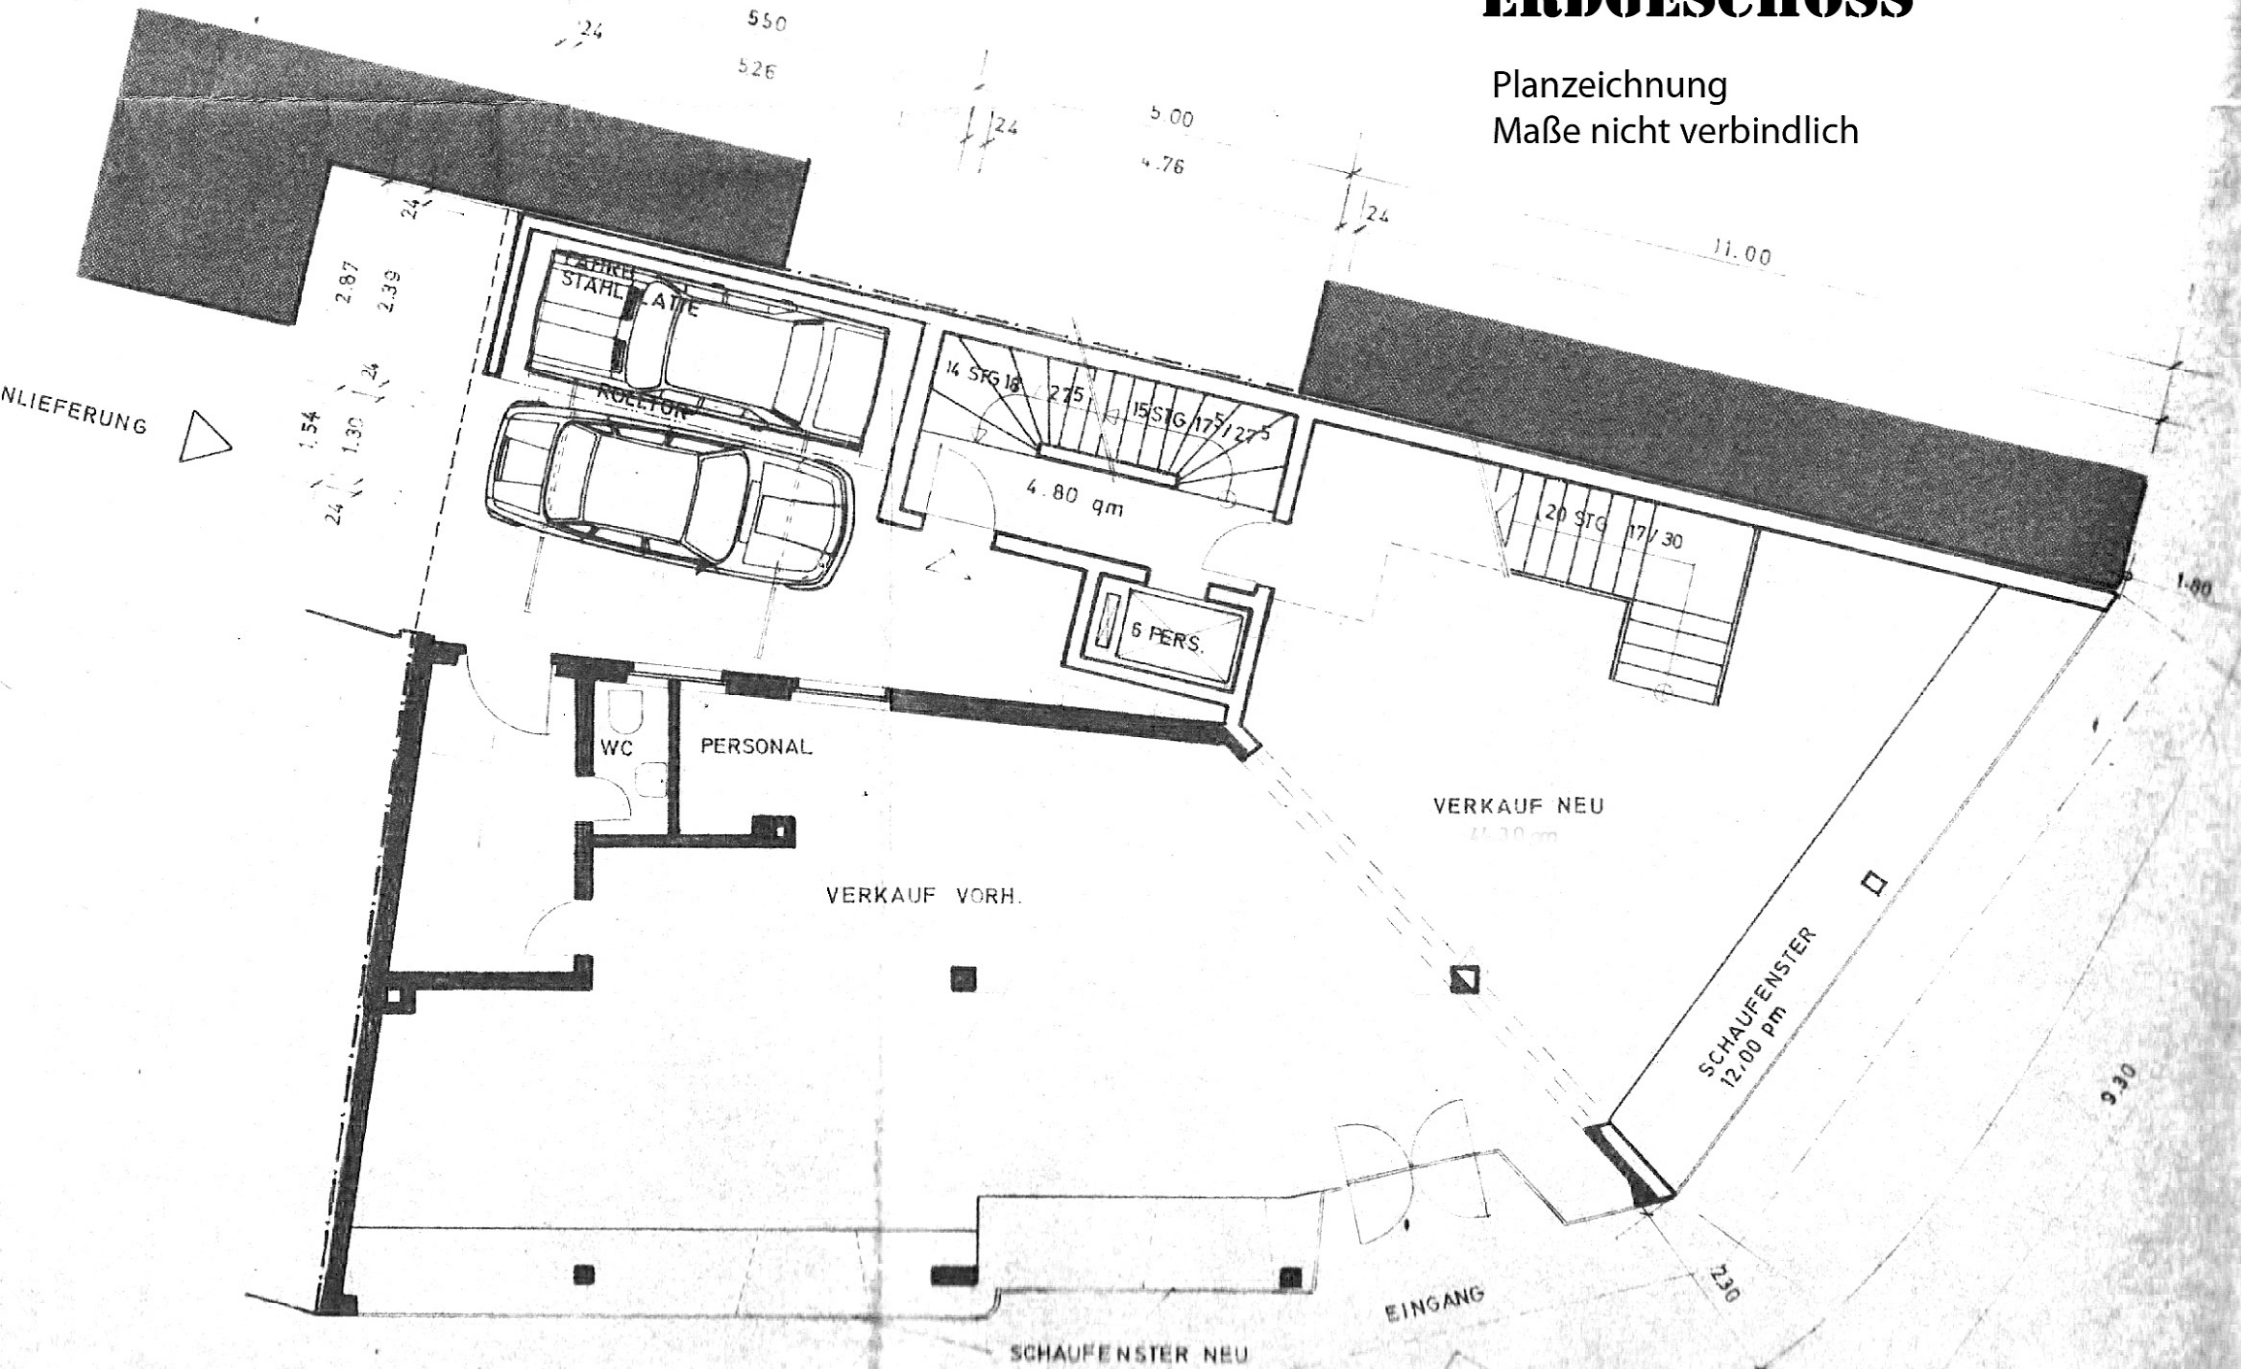

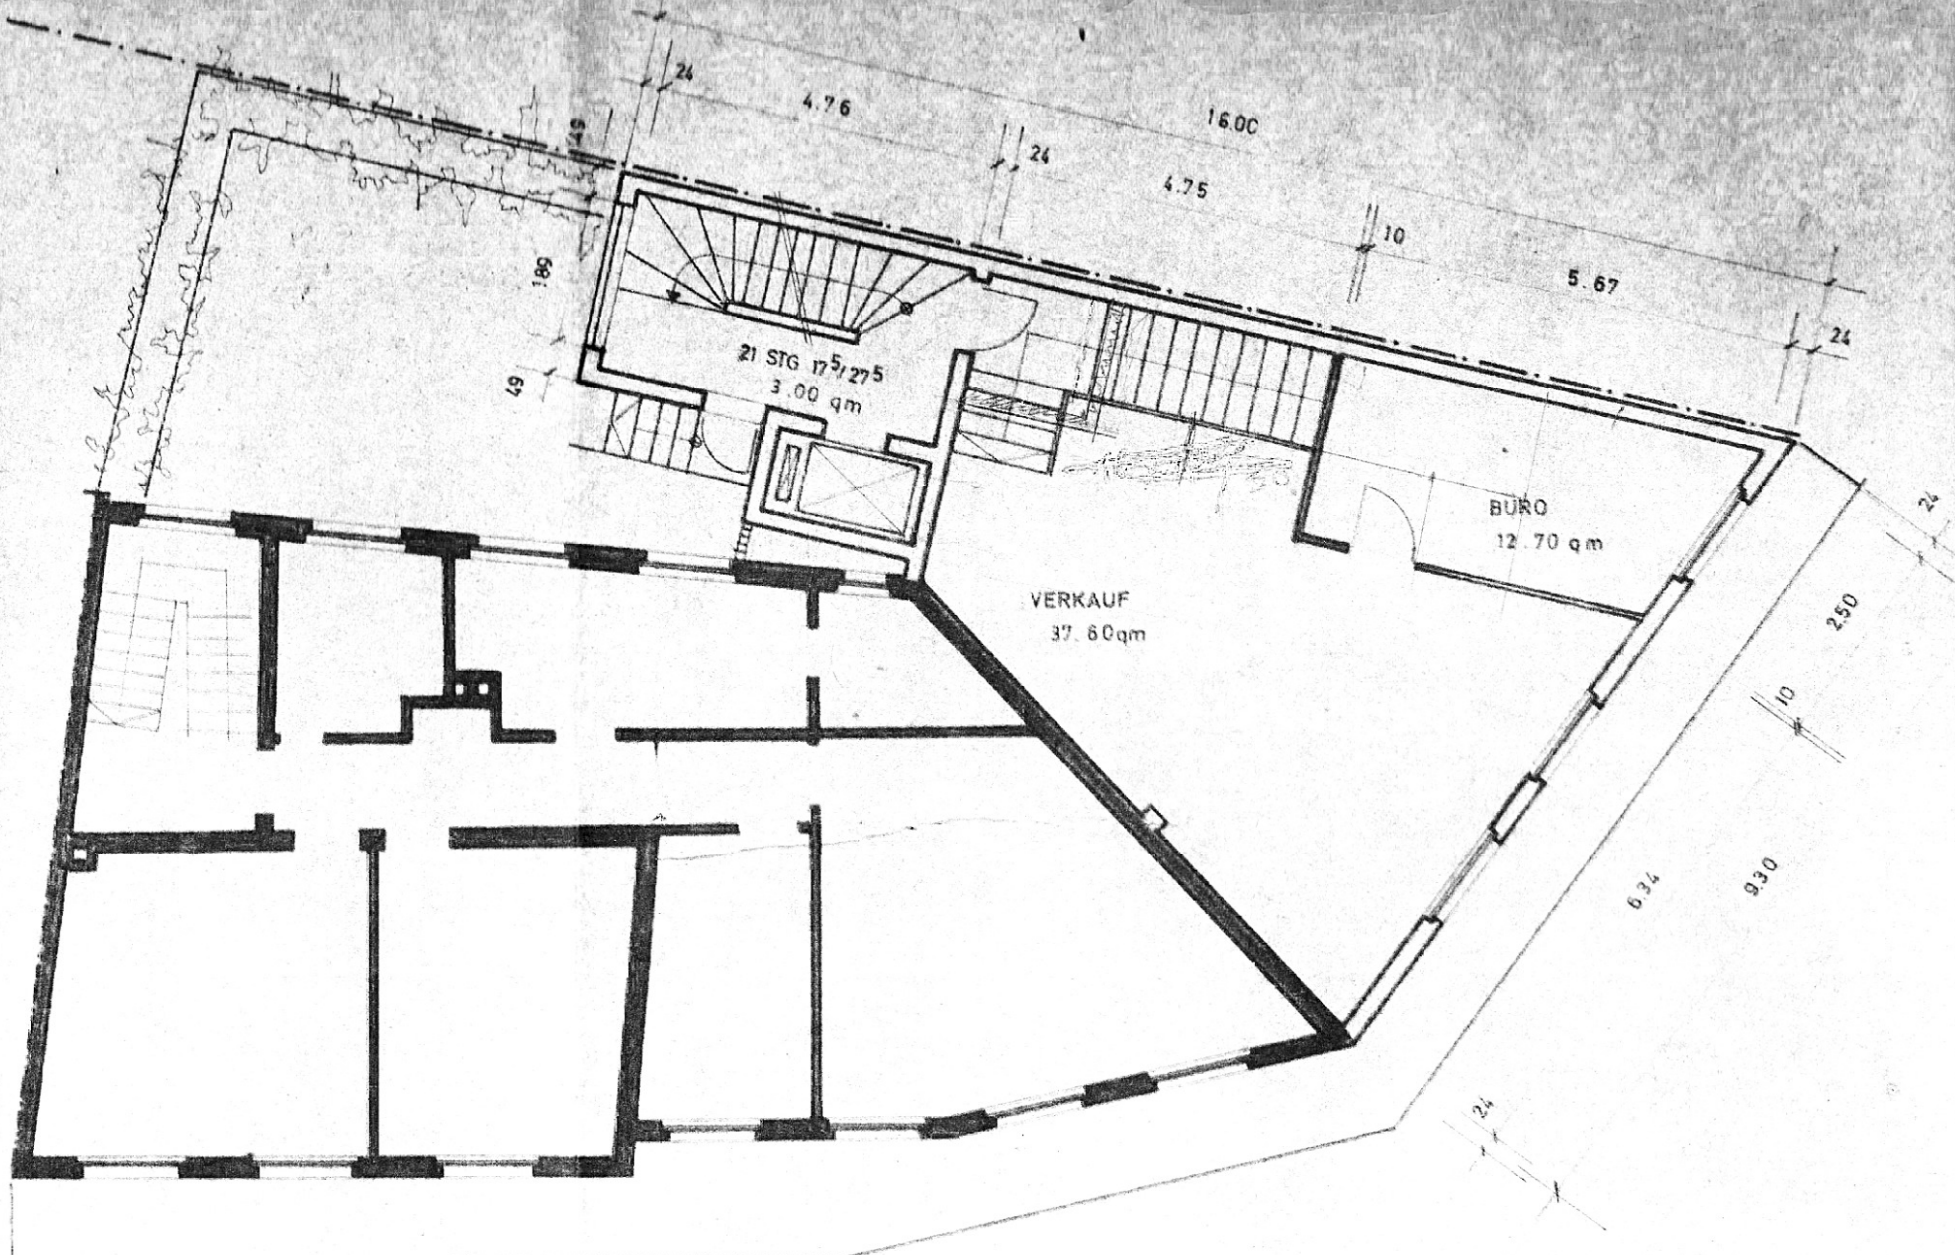

1. OBERGESCHOSS

Planzeichnung
Maße nicht verbindlich

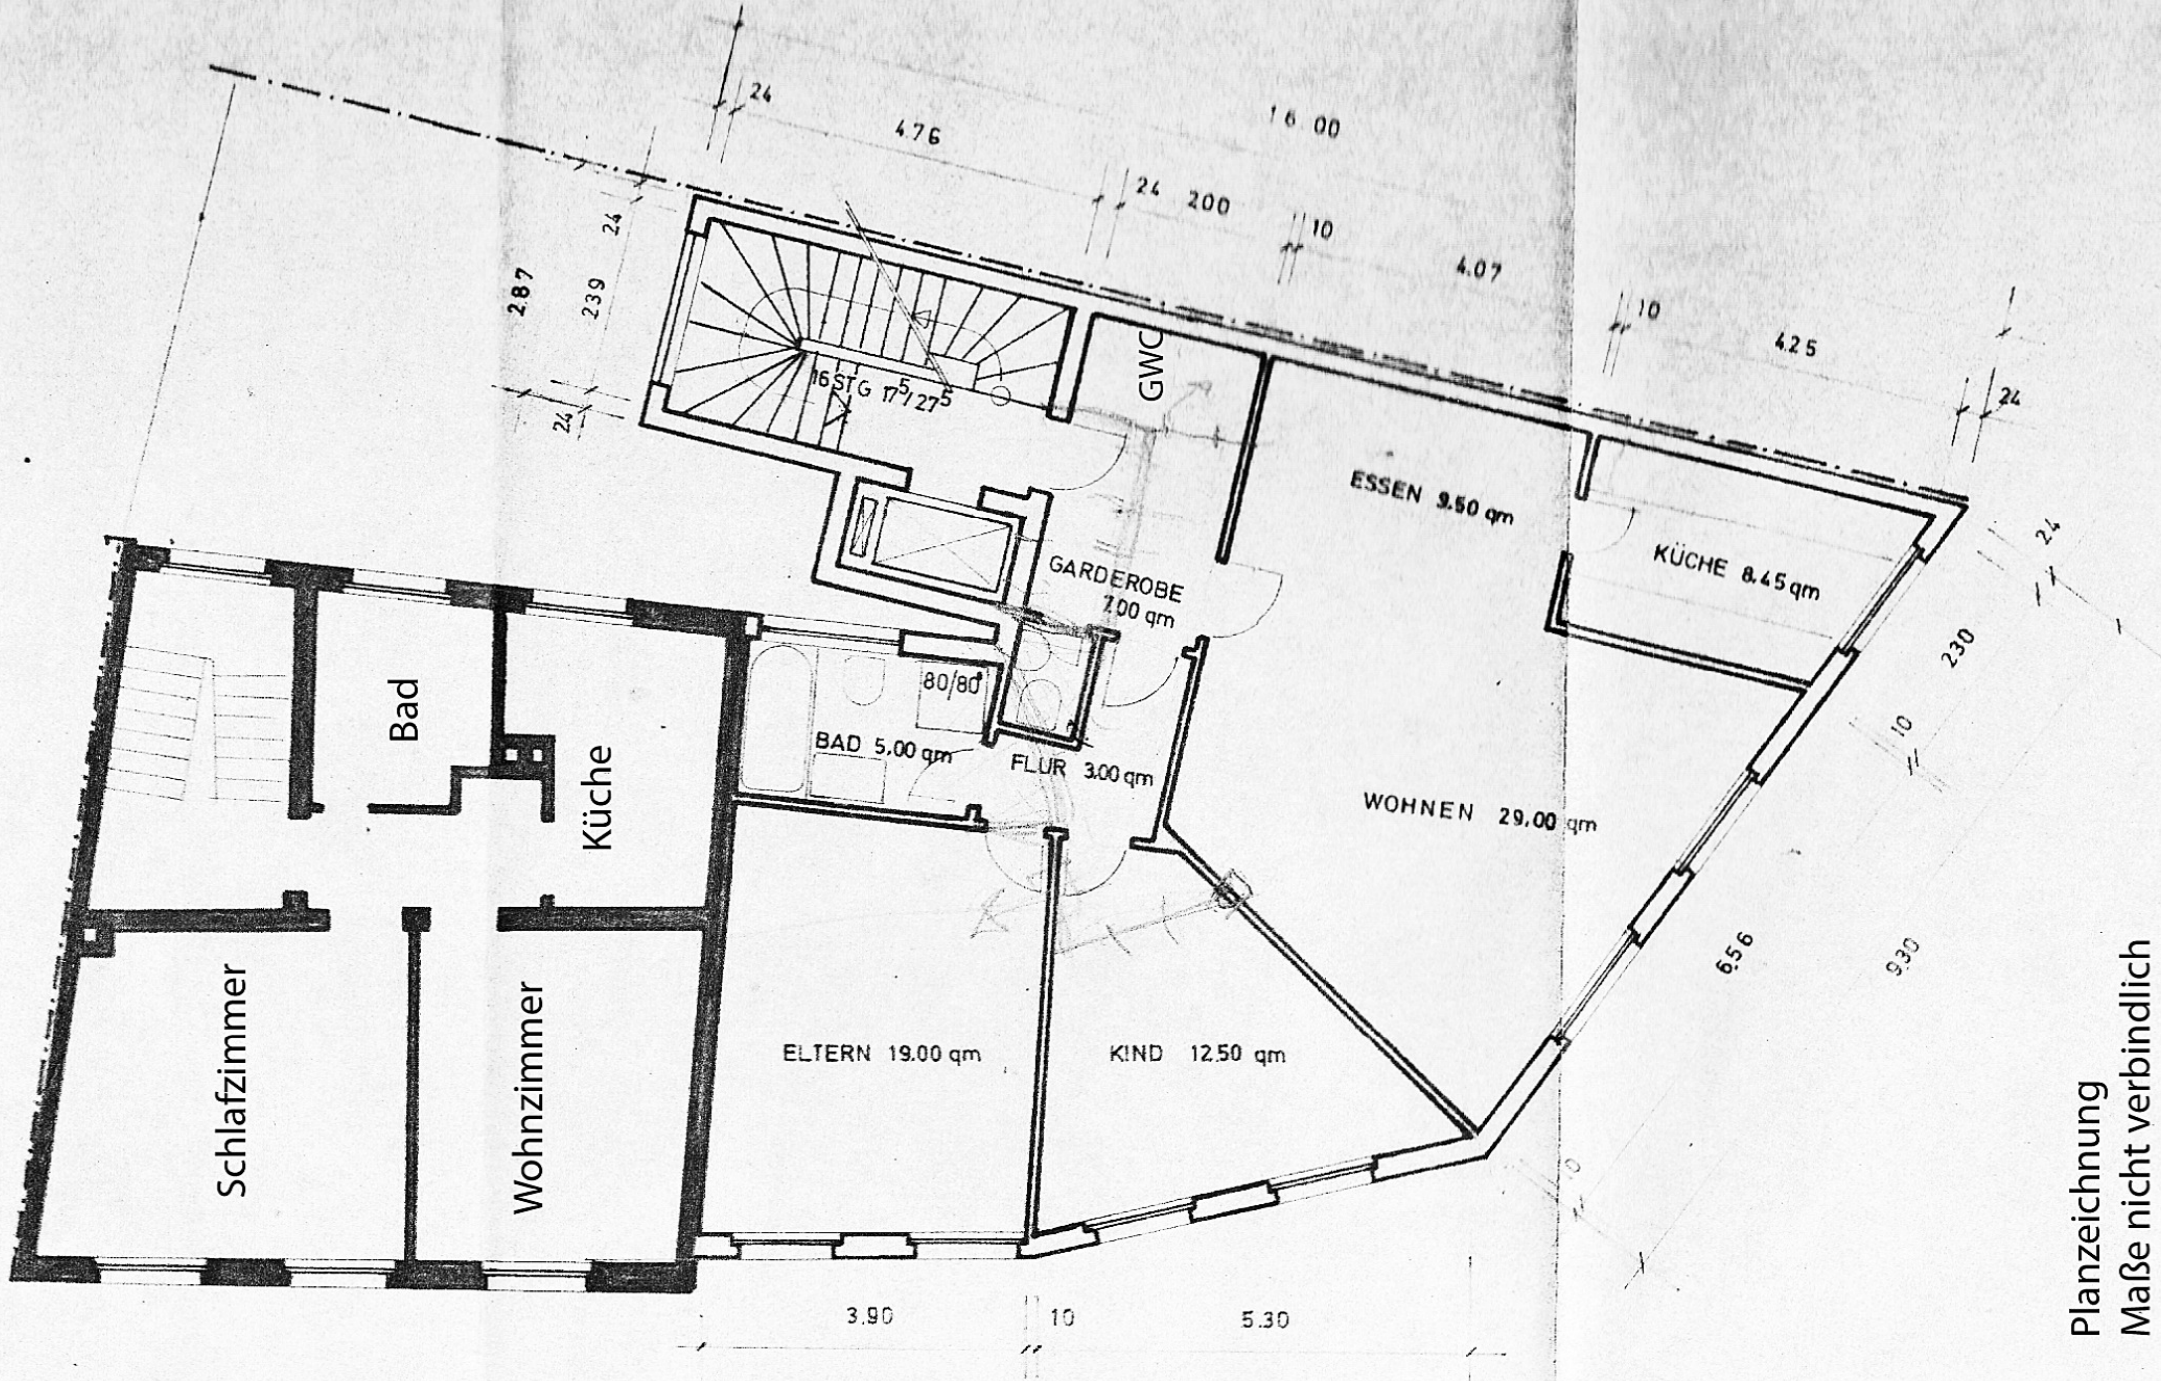

Planzeichnung
Maße nicht verbindlich

2. OBERGESCHOSS