

BAADER KONZEPT
10-NOV-2014 14:00:00 / 107070_1gls/gauss/wm/s_ja/pl_1000_mass2_heiligen_ja.mxd

Legende

Maßnahmen mit Maßnahmenbezeichnung


- Trockenmauersanierung
- A1 laufende Maßnahmenbezeichnung (vgl. Erläuterungsbericht Kap. E 5)
- Maßnahmennummer
- Maßnahmentyp: A = Ausgleichsfläche
E = Ersatzfläche

Bestand Biotoptypen

- Trockenwälder, wärmeliebende Wälder
- Sonstige Wälder
- Gebüsche, Waldsäume
- Felsen, Schutthalden
- Streuobst
- Weinberge
- Siedlung

Sonstiges

- FFH-Gebiet
- Vogelschutzgebiet

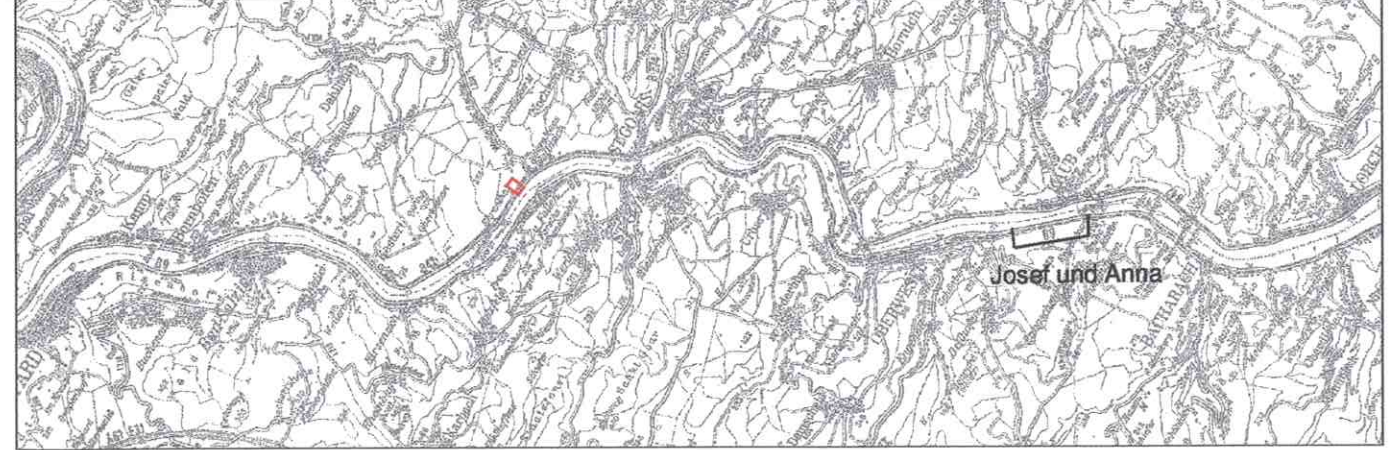

(Genehmigungsvermerk des EBA)

Prüflaufdaten

Unterlage für eine Entscheidung nach § 18 AEG

Auftragnehmer: 	Planverfasser: BAADER Konzept GmbH Zum Schließwasen 7 91710 Gunzenhausen Tel.: 09831 / 61 93-0 - Fax.: 09831 / 61 93-11 Gunzenhausen, 10.11.2014 Ort, Datum, Unterschrift: <i>[Signature]</i>	Anlage: 10.4.3 Auftrag-Nr.: T.016051432 <table border="1" style="width: 100%; border-collapse: collapse;"> <thead> <tr> <th></th> <th>Datum</th> <th>Name</th> </tr> </thead> <tbody> <tr> <td>gez.</td> <td>11 / 2014</td> <td>Schittenhelm</td> </tr> <tr> <td>bearb.</td> <td>11 / 2014</td> <td>Laux / Meißner</td> </tr> <tr> <td>gepr.</td> <td>11 / 2014</td> <td>Kunzmann</td> </tr> </tbody> </table>		Datum	Name	gez.	11 / 2014	Schittenhelm	bearb.	11 / 2014	Laux / Meißner	gepr.	11 / 2014	Kunzmann
	Datum	Name												
gez.	11 / 2014	Schittenhelm												
bearb.	11 / 2014	Laux / Meißner												
gepr.	11 / 2014	Kunzmann												
Bauherr: DB Netz AG Regionalbereich Mitte Anlagenmanagement I.NP-MI-A(G) Pfarrer-Perabo-Platz 4 60326 Frankfurt	Planung: DB Projektbau GmbH Regionalbereich Mitte Projektmanagement I.BV-MI-P(7) Frankenstraße 1-3 56068 Koblenz Koblenz, 10/11/14 Ort, Datum, Unterschrift: <i>[Signature]</i>	Plan-Nr.: PF 32-10.4.3 Planart: Planfeststellung Planzeichen: Mu Blattgr.: 590 x 297 Einwirkungen (Lastmodelle): Höhen- und Koordinatensystem mDHHN 92 DB-Referenznetz												
Maßstab: 1 : 1.000	Landschaftspflegerischer Begleitplan (LBP) mit integrierter Umweltverträglichkeitsstudie Ersatzmaßnahme "Heiligenhäuschen"													
Projekt: Fels- und Hangsicherung Josef und Anna														
Strecke: Köln - Bingen														
		Brückennummer												
<table border="1" style="width: 100%; border-collapse: collapse;"> <thead> <tr> <th>Strecke</th> <th>Kilometer</th> <th>Kennzahl</th> </tr> </thead> <tbody> <tr> <td>2630</td> <td>* 133,840 - 135,420</td> <td>*</td> </tr> </tbody> </table>	Strecke	Kilometer	Kennzahl	2630	* 133,840 - 135,420	*								
Strecke	Kilometer	Kennzahl												
2630	* 133,840 - 135,420	*												