



Ansicht (Ausschnitt)
Berührungsschutz nach Regelzeichnung "RiZ-ING Elt 2"
M 1:50

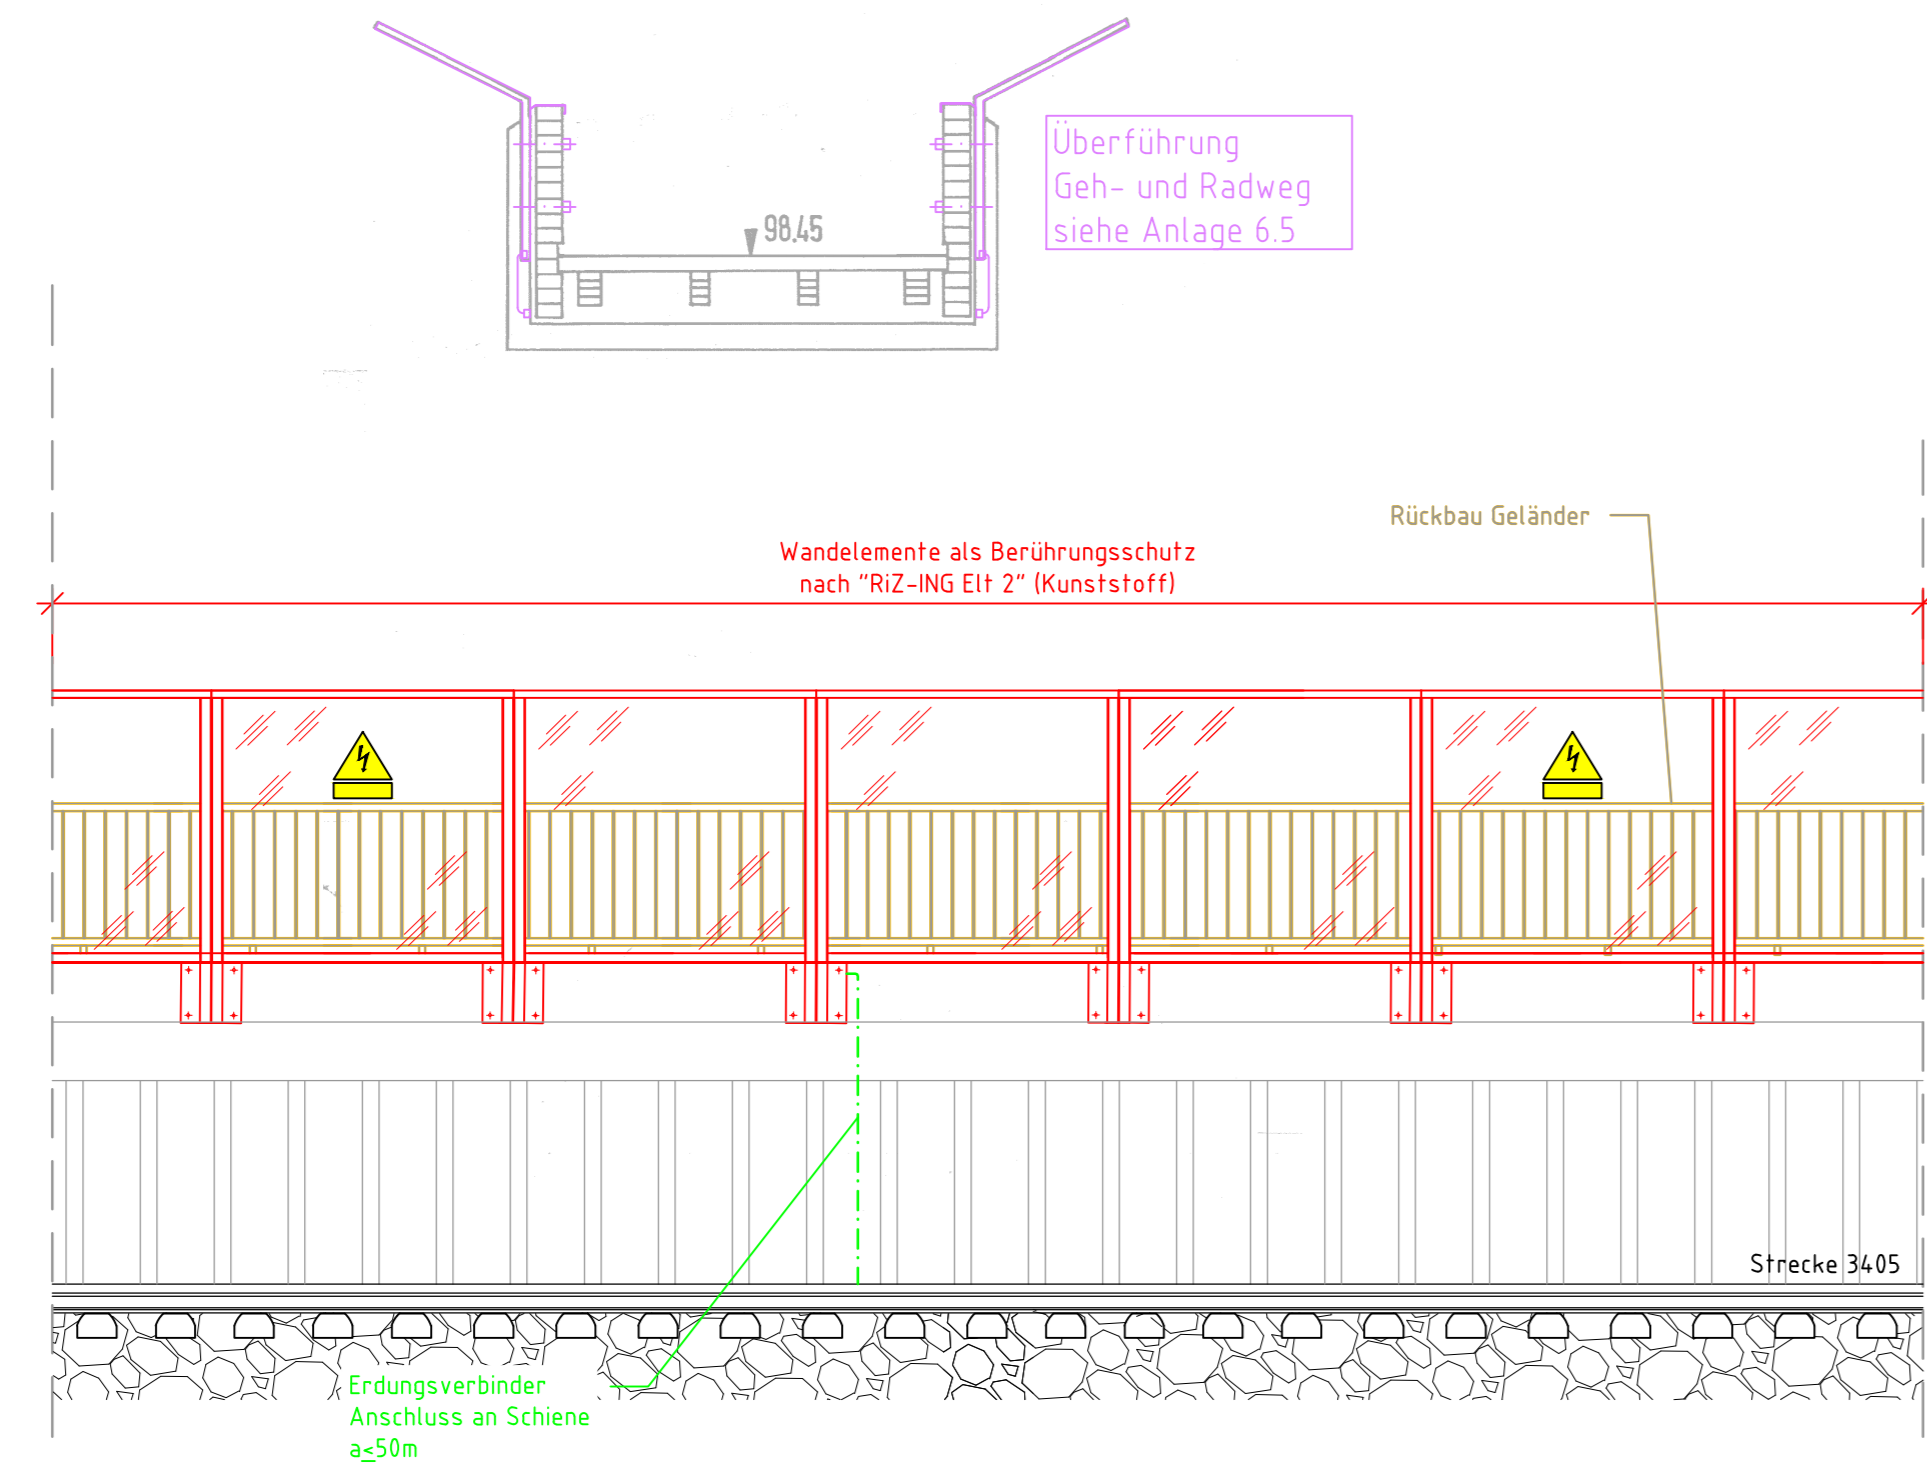

Querschnitt km 0,9+00
M 1:50

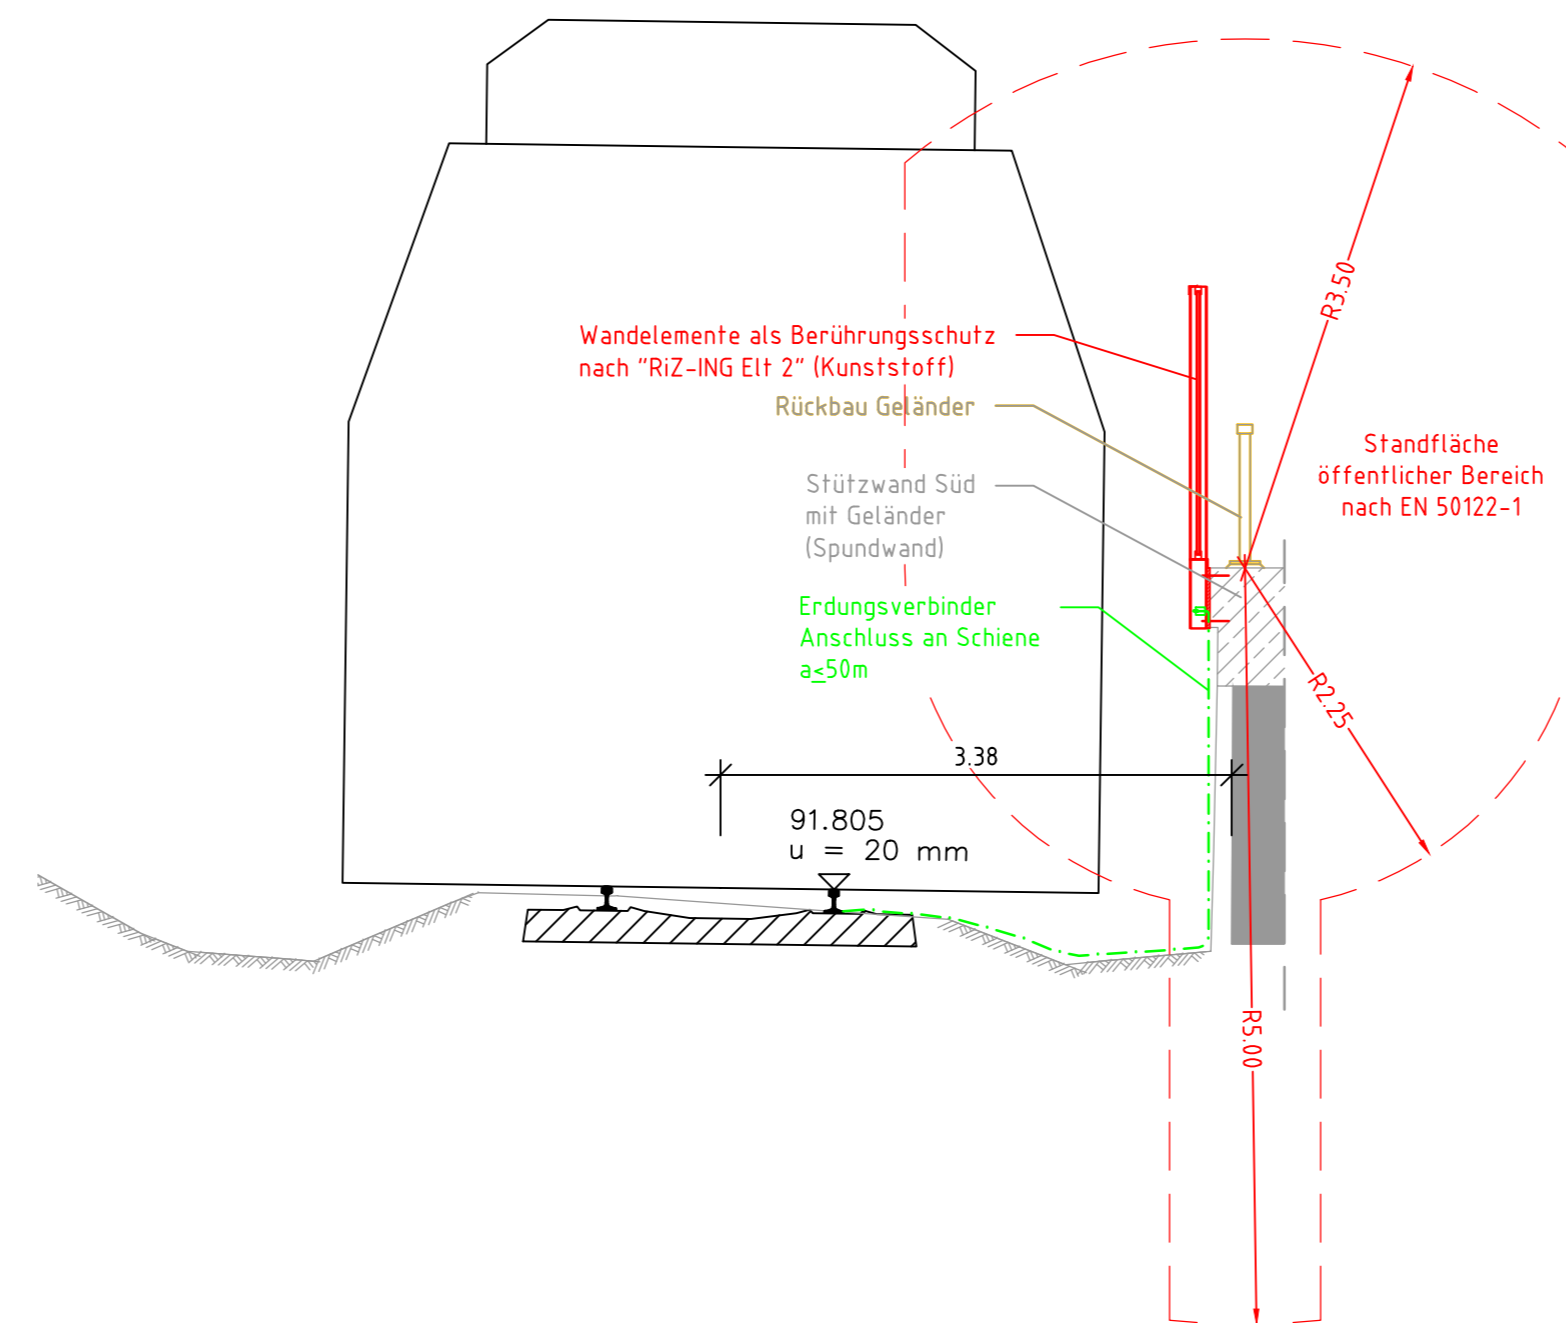

LEGENDE

- Bestand / Vermessung
- Neuplanung
- ▨ Bereich erforderlicher Berührungsschutz
- Rückbau
- Verkehrsanlagenplanung / OLA-Planung
- Neuplanung Erdung Berührungsschutz
- Berührungsschutzmaßnahme nachrichtlich dargestellt
- ⚠ Warnzeichen B 3.6 "Achtung, Gefahr durch elektrischen Schlag" mit Zusatzzeichen "Hochspannung Lebensgefahr"

(Genehmigungsvermerk des EBA)											
Prüfauflagen											
Unterlage für eine Entscheidung nach § 18 AEG											
Auftraggeber:	Planverfasser:	Anlage 6.6 Blatt 2/2									
	DB International GmbH Region Deutschland Südwest Karlsruhe, Ort, Datum, Unterschrift	76135 Karlsruhe Tel.: 0721/93116-0	Auftrag-Nr.: D-KA00179P								
Bauherr:	Planung:	<table border="1"> <thead> <tr> <th>Datum</th> <th>Name</th> </tr> </thead> <tbody> <tr> <td>gez. 10/14</td> <td>LHI</td> </tr> <tr> <td>bearb. 10/14</td> <td>BPL</td> </tr> <tr> <td>gepr. 10/14</td> <td>DAT</td> </tr> </tbody> </table>		Datum	Name	gez. 10/14	LHI	bearb. 10/14	BPL	gepr. 10/14	DAT
Datum	Name										
gez. 10/14	LHI										
bearb. 10/14	BPL										
gepr. 10/14	DAT										
DB NETZE	DB NETZE	Plan-Nr.: BW_G_20_761									
DB Netz AG Produktionsdurchführung Karlsruhe Mittelbruchsstraße 4 76137 Karlsruhe	DB ProjektBau GmbH Regionales Projektmanagement (BW-SW-PI42) Schwarzwaldstraße 62 76137 Karlsruhe	Planart: Planfeststellung									
Maßstab: 1:50	Stützwand Süd (Spundwand) km 0,8+36 - 0,9+99 (Strecke 3405) Ansicht, Querschnitt		Planzeichen: 1b								
			Blattgr.: 297 x 1160								
			Einwirkungen (Lastmodelle): G.K. BASF								
Projekt: Elektrifizierung BASF Südanbindung - DB Netz-Abschnitt											
Strecke: Strecke 3405 von km 0,502 - km 2,346											
Strecke		Brückennummer									
x	Kilometer	x	Barcode								
		116									