

Konflikt K1.1 - K1.3 (Sofortmaßnahme)

Projekt:
80 m Fangzaun, 800 m² Mauerfußvernetzung und Bodenvernagelung,
500 m² Baustelleneinrichtungsfäche

Auswirkungen

Vegetation:
Beeinträchtigte Biotoptypen:
- Robiniens-Pionierwald/Gebüsch mittlerer Standorte
- Gebüsch mittlerer Standorte

Fauna:
Beeinträchtigte Arten:
- Brutstätte von Vögeln (Gebüschbrüter)
- Lebensraum von Mauereidechsen

Konflikt K2.1 - K2.4 (planbare Maßnahmen)

Projekt:
ca. 510 m Fangzaun, 700 m² Mauerfußvernetzung und Bodenvernagelung,
300 m² Steinschlagschutznetz, 50 m Gablonenwände

Auswirkungen

Vegetation:
Beeinträchtigte Biotoptypen:
- Robiniens-Pionierwald
- Robiniens-Pionierwald/Gebüsch mittlerer Standorte
- Verbüschte Weibergbrache
- Felsgebüsch/Felsahornwald (FFH-LRT 8230, 40A0; geschützt)
- Felsgebüsch (FFH-LRT 40A0; geschützt)
- Felsen/Felsgebüsch (FFH-LRT 8230, 40A0; geschützt)

Fauna:
Beeinträchtigte Arten:
- Potenzielles Bruthabitat Rastplatz von Wanderfalken
- Brutstätte von Zippammer und Gebüschbrüter (z.B. Kleppergasmücke, Nachtigall)
- Lebensraum von Mauereidechse und Schlingnatter
- Habitat von Fetthennen-Bildung, Larvenhabitat, Segelfalter
- Geeignete Habitate der Blauflügeligen Ödlandschrecke

Legende

Bestand Vegetation

- AB6 wärmeliebender Eichenwald
- Sonstige Wälder
- AN0 Robinien-Pionierwald
- AN0/BB9 Robinien-Pionierwald / Gebüsch mittlerer Standorte
- Gebüsch / Waldsäume
- BB7 Felsgebüsch
- BB7/AR5 Felsgebüsch / Felsahornwald
- BB9 Gebüsch mittlerer Standorte
- Felsen, Schutthalden
- GA0 Felsen
- GA0/AR5 Felsen / Felsahornwald
- GA0/BB7 Felsen / Felsgebüsch
- Streuobst
- HK9 Streuobstbrache, Strauchstadium
- Weinberge
- HL7c/d Weinbergsbrache, Brombeerstadium/Strauchstadium
- HL7d/BB9 Weinbergsbrache, Strauchstadium /Gebüsch mittlere Standorte
- Siedlung
- HN1B Burg

Wertgebende Tierarten

- Brutrevier Zippammer
- potentielle Brutnischen für Turm- und Wanderfalken
- Großer Abendsegeler
- Zwergfledermaus
- Rötflügelige Ödnadschrecke
- Blauflügelige Ödlandschrecke
- Mauereidechse
- Schlingnatter
- Segelfalter
- Fetthennen-Bläuling


Sonstiges

- Brachestadium
- FFH-Gebiet
- Vogelschutzgebiet
- FFH-Lebensraumtypen mit Bezeichnung (z.B.: 8230)
- geschützte Biotope
- Seltene Pflanzenarten
- All. sph. Allium sphaerocephalon
- Cet. off. Catarach officinarum
- Oro. hed. Orobanche hederar

- Trockenmauer
- Stützmauer
- Höhlenlinie
- Planungsabschnitt
- Bahntrasse mit Kilometrierung

Technische Planung

- Steinschlagschutznetz
- Bodenvernagelung
- Baustelleneinrichtungsfäche
- Trockenmauersanierung und -neubau
- Fangzaun

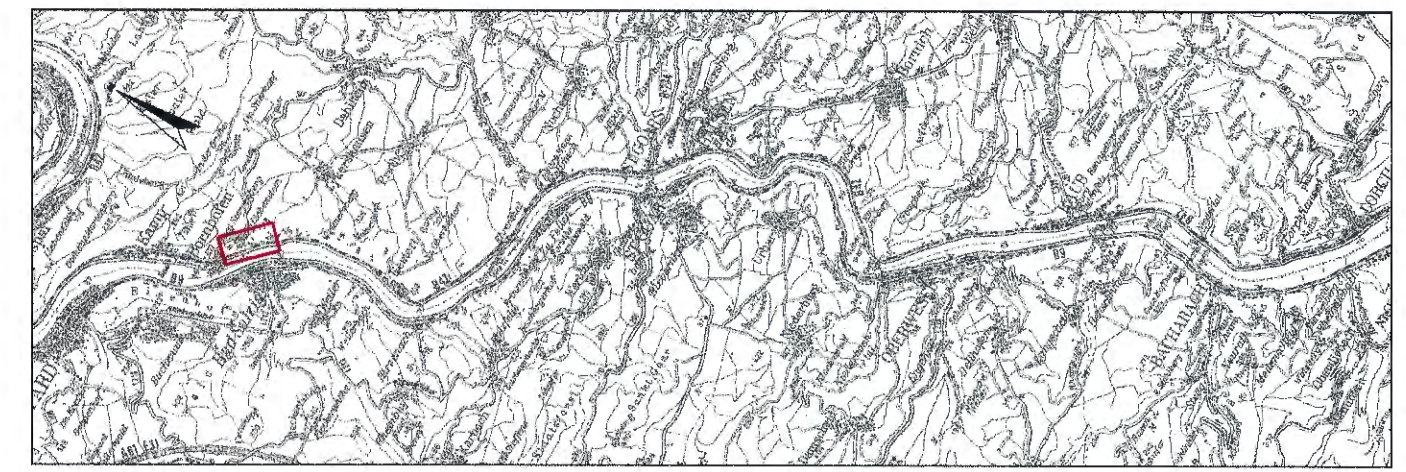

(Genehmigungsvermerk des EBA)

Prüfauflagen

Unterlage für eine Entscheidung nach § 18 AEG

Auftragnehmer:	Planverfasser:	Anlage: 9.3.1
DB NETZE	BAADER KONZEPT GmbH Weidenburger Straße 19 91710 Gunzenhausen Tel.: 09831 / 61 93-0 - Fax: 09831 / 61 93-11	Auftrag-Nr.: 0016 / EKM / 92135425
Ort, Datum, Unterschrift:	Planung:	Datum Name
DB NETZE	DB Projektbau GmbH Regionalbereich Mitte Anlagenmanagement I.NP-MI-A(G) Frankenstraße 1-3 56068 Koblenz <i>(Waldcker)</i>	gez. Mai 2008 Schittenhelm
Bauherr:	DB NETZE	bearb. Mai 2009 Laux / Meißner
DB Netz AG Regionalbereich Mitte Anlagenmanagement I.NP-MI-A(G) Planner-Perabo-Platz 4 60326 Frankfurt	DB NETZE	gepr. Mai 2009 Schittenhelm
DB Netz AG	DB NETZE	Plan-Nr.: Blatt 1 von 1
DB Netz AG	DB NETZE	Planart: Planfeststellung
DB Netz AG	DB NETZE	Planzeichen: T.016051431
DB Netz AG	DB NETZE	Blattgr.: 1160 x 297
DB Netz AG	DB NETZE	Einwirkungen (Lastmodelle):
DB Netz AG	DB NETZE	Höhen- und Koordinatensystem mDHHN 92 DB-Referenznetz

Maßstab:		1:2.000	
Konflikte Vegetation und Fauna			
Projekt: Fels- und Hangsicherung Schlossberg (T.016051431)			
Strecke: Strecke 3507 Wiesbaden-Ost - Niederlahnstein			
Strecke	Kilometer	Kennzahl	Brückennummer
3507	103,400	-	

BAADER KONZEPT
05-AUG-2010 Neu:2007107070_T: schlossberg_05m_2000_konflikte_b17.dwg