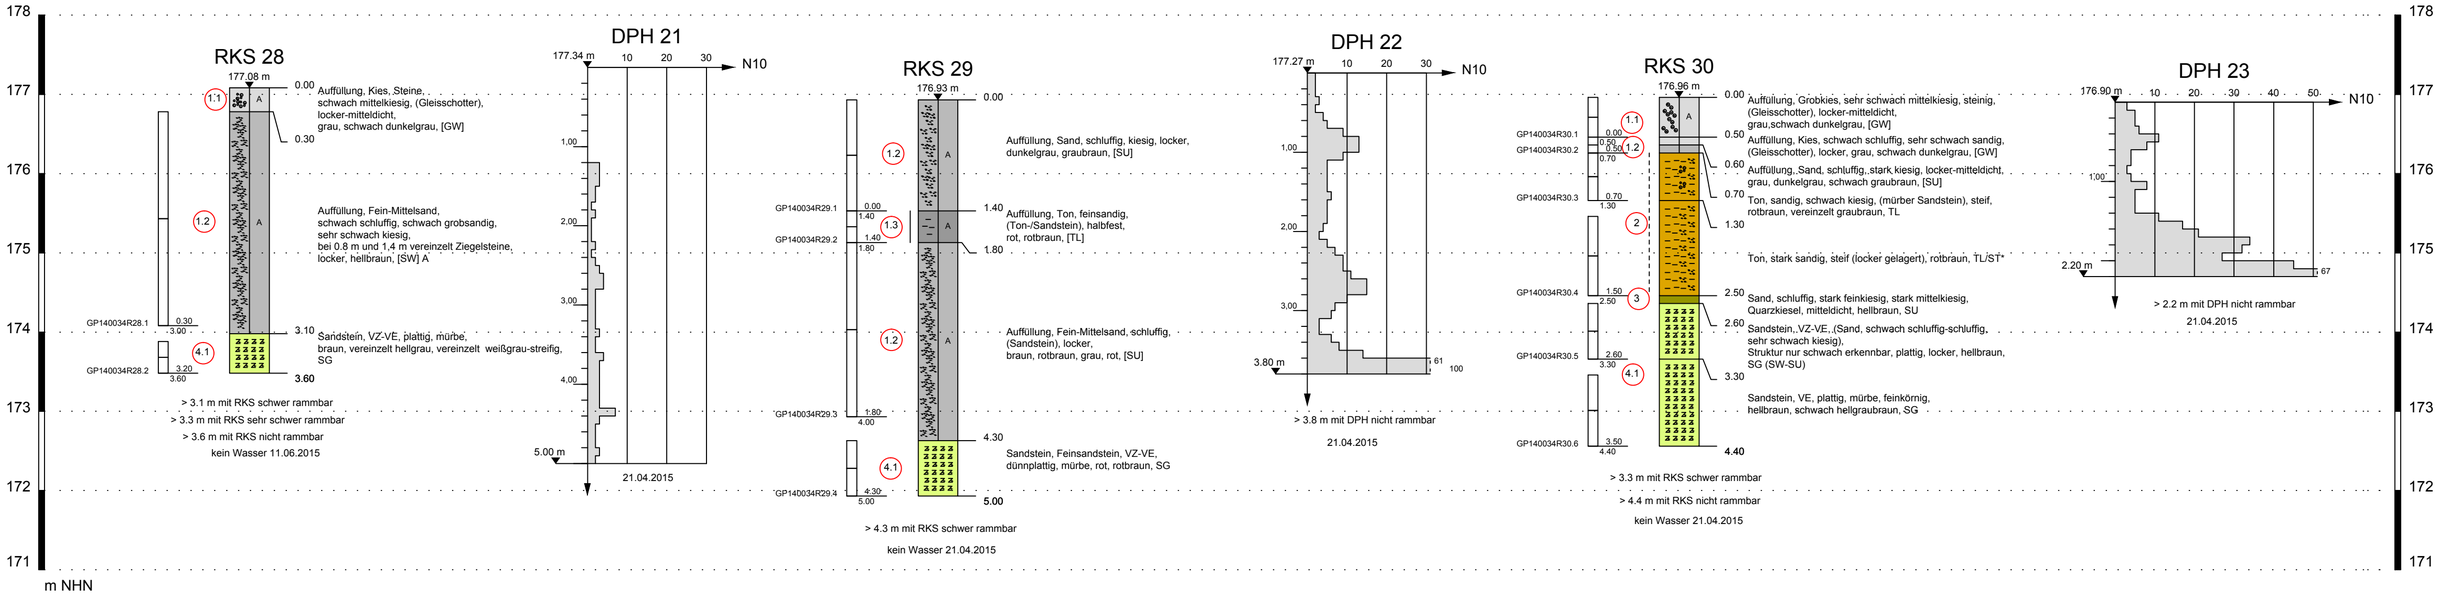

Zeichenerklärung

- 1.1 Auffüllung, Kies
- 1.2 Auffüllung, Sand
- 1.3 Auffüllung,Ton
- 2 Verwitterungslehm
- 3 Verwitterungsschutt
- 4.1 Festgestein, VZ-VE
- GPx 0.30 3.00 gestörte Probe
- Schicht steif
- Schicht halbfest

schwere Rammsondierung

Bärgewicht	0,5 kN
Fallhöhe	50 cm
Spitzenquerschnitt	15 cm²

N10 = Schlagzahl/10cm Eindringtiefe

vgs InGeo GmbH
Arnstädter Straße 28
99096 Erfurt; Tel.: 0361-789 34 0 Fax: 789 34 56

Aufschlussprofile und Rammdiagramme

RKS 28 - 30, DPH 21 - 23

Projekt-Nr. 140034

Lärmschutzwände Lambrechter Tal

LSW 6 "Bahnhofstraße" r.d.B.

Anlage-Nr. 2.2

Längen-Maßstab	Höhen-Maßstab	gezeichn.	geprüft	Datum	Bearbeiter
-	1:50	So	Ki	10.08.2015	So

V:\AA_Projekte_vgs_InGeo\2014\Baugrund_2014\2014-0034 DB AG, Lärmschutzwände Lambrechter Tal Lindschulte, Erfurt\CAD\Aufschlüsse\140034_LSW_06_Anlage_2.dwg